

Blikaás 10 og 12 Hafnarfirði.




Samþykkt þann


0 2 DES. 1999

Byggingafræðingur í Hafnarfirði
F.h. Kristján Þórarinnsson


Jh. S. Valtýsdóttir

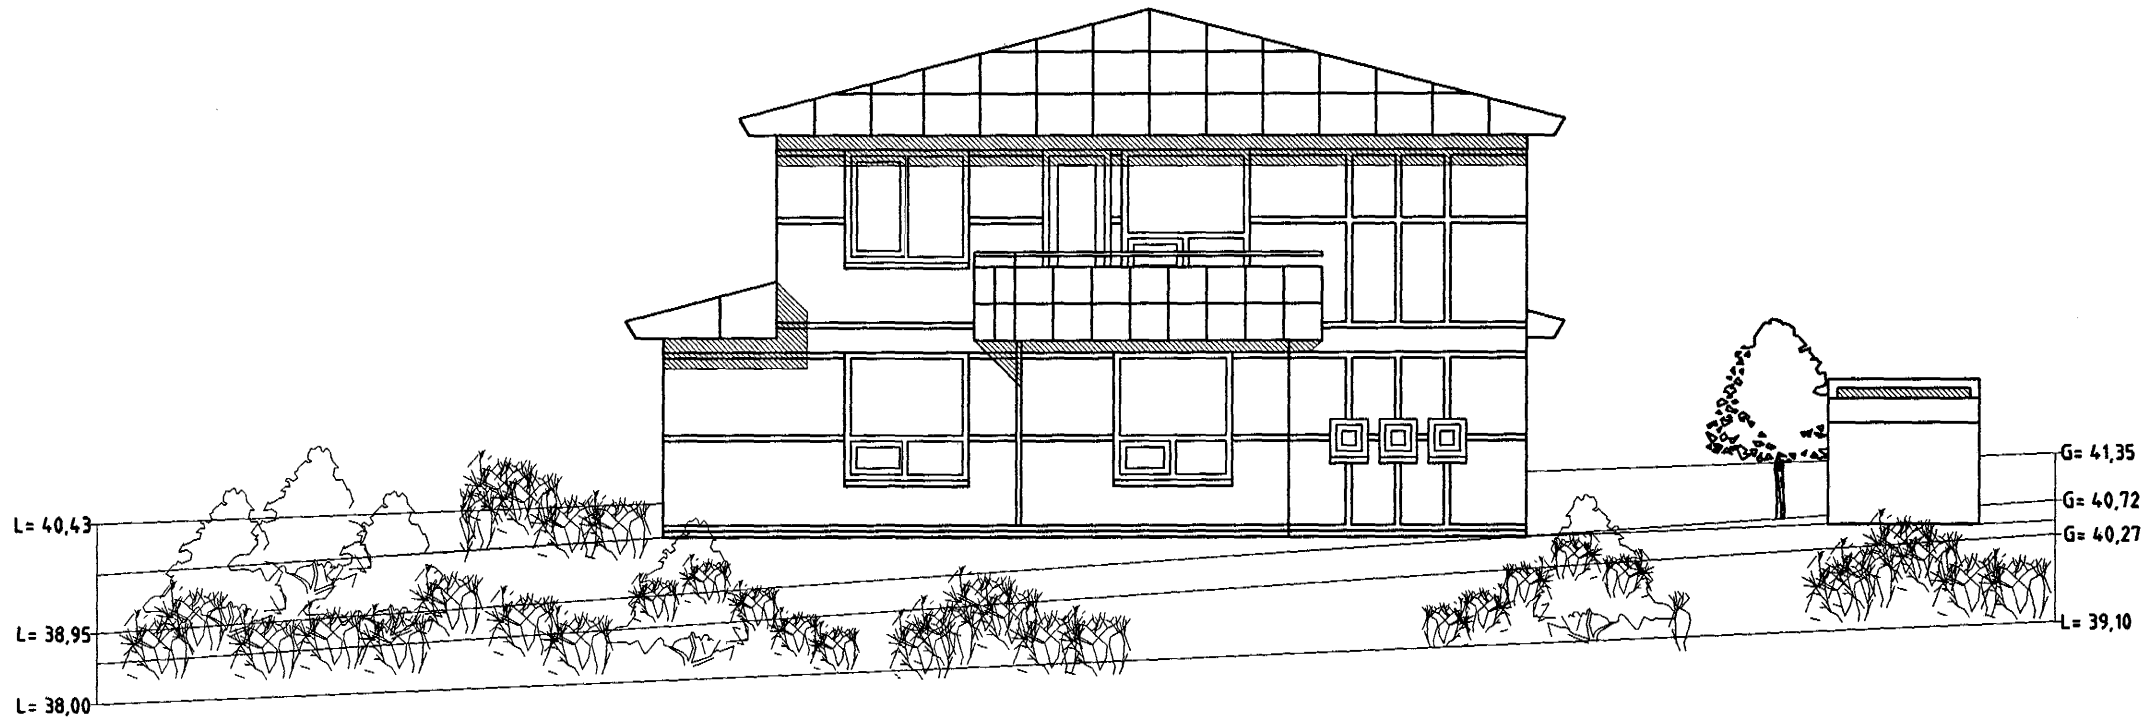


ÚTLIT AUSTUR MKV. 1:100.

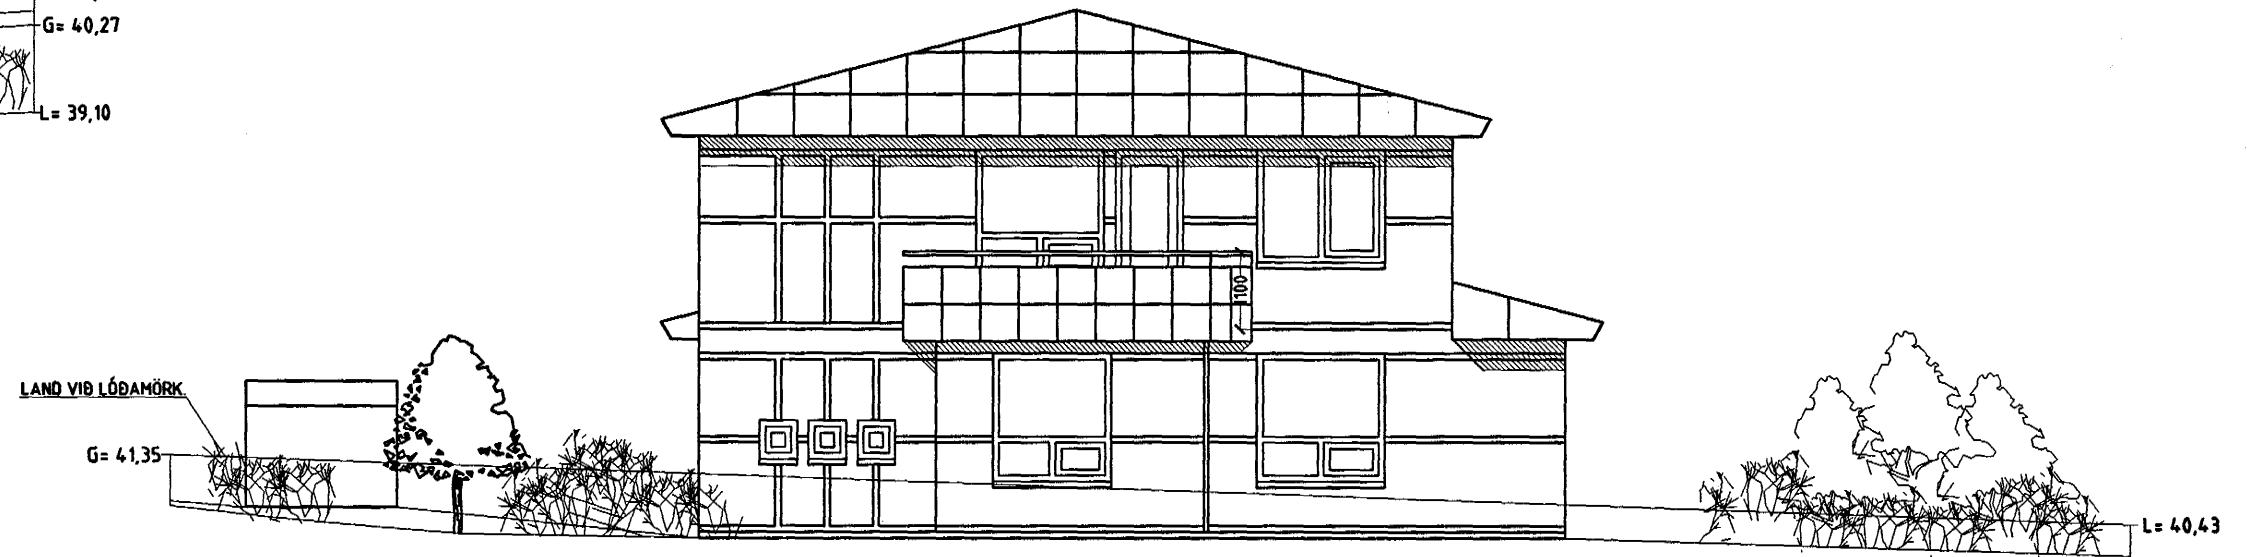

ÚTLIT VESTUR MKV. 1:100.

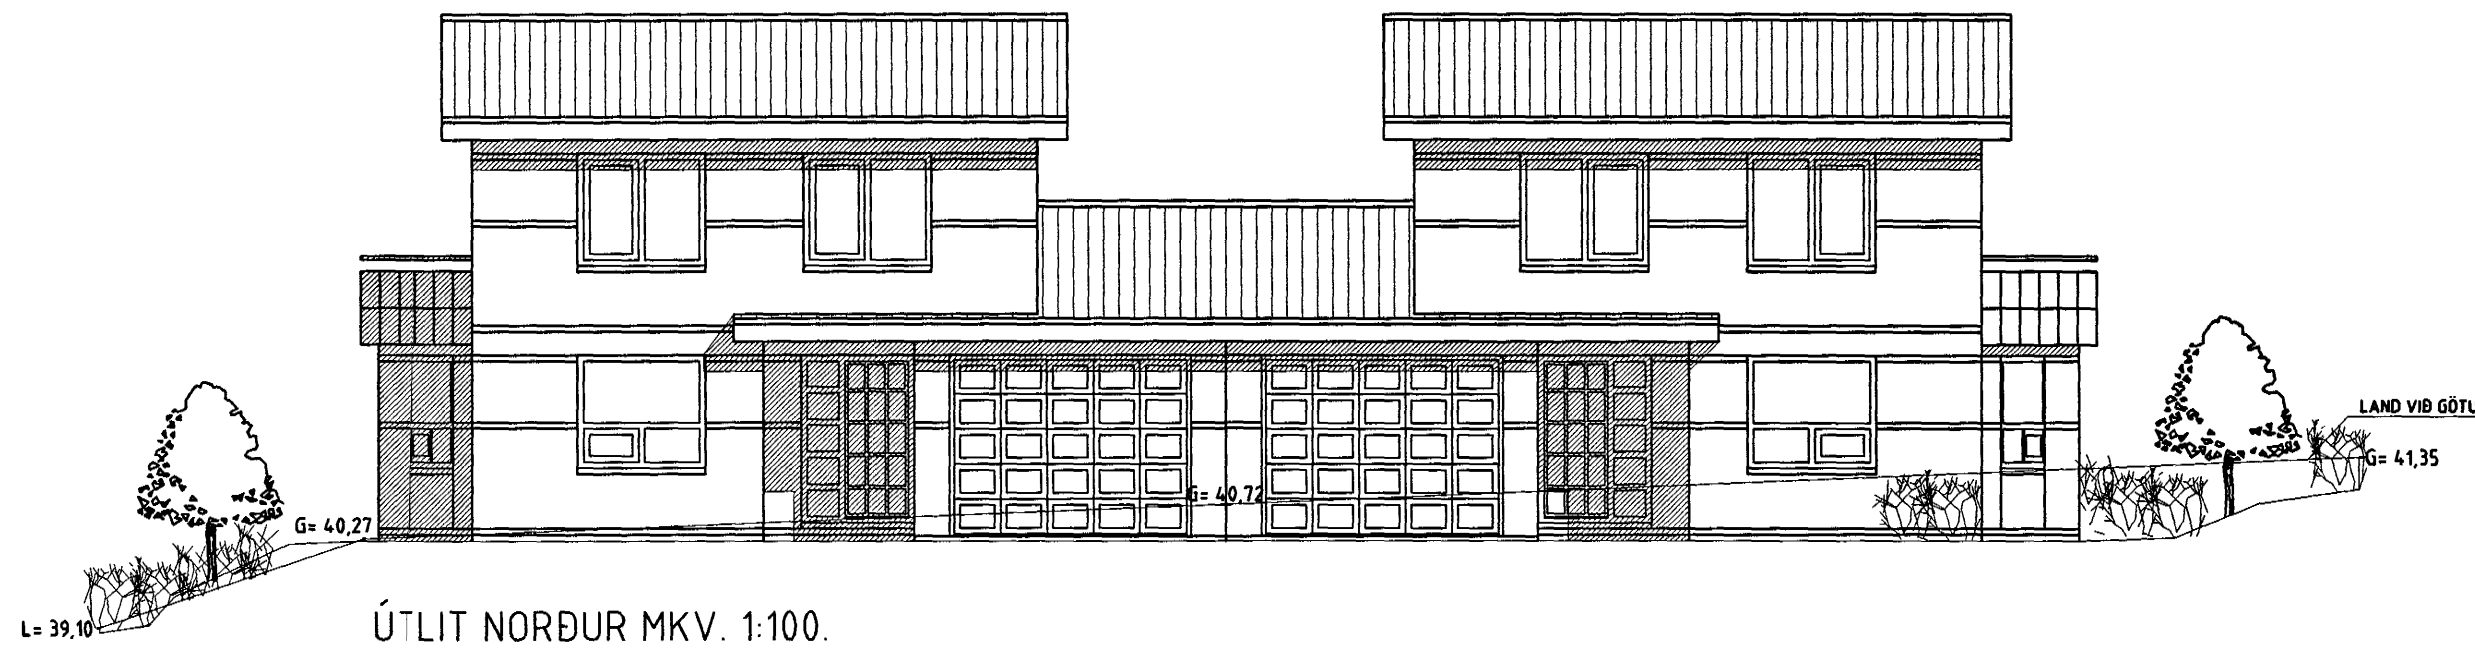

ÚTLIT NORÐUR MKV. 1:100.

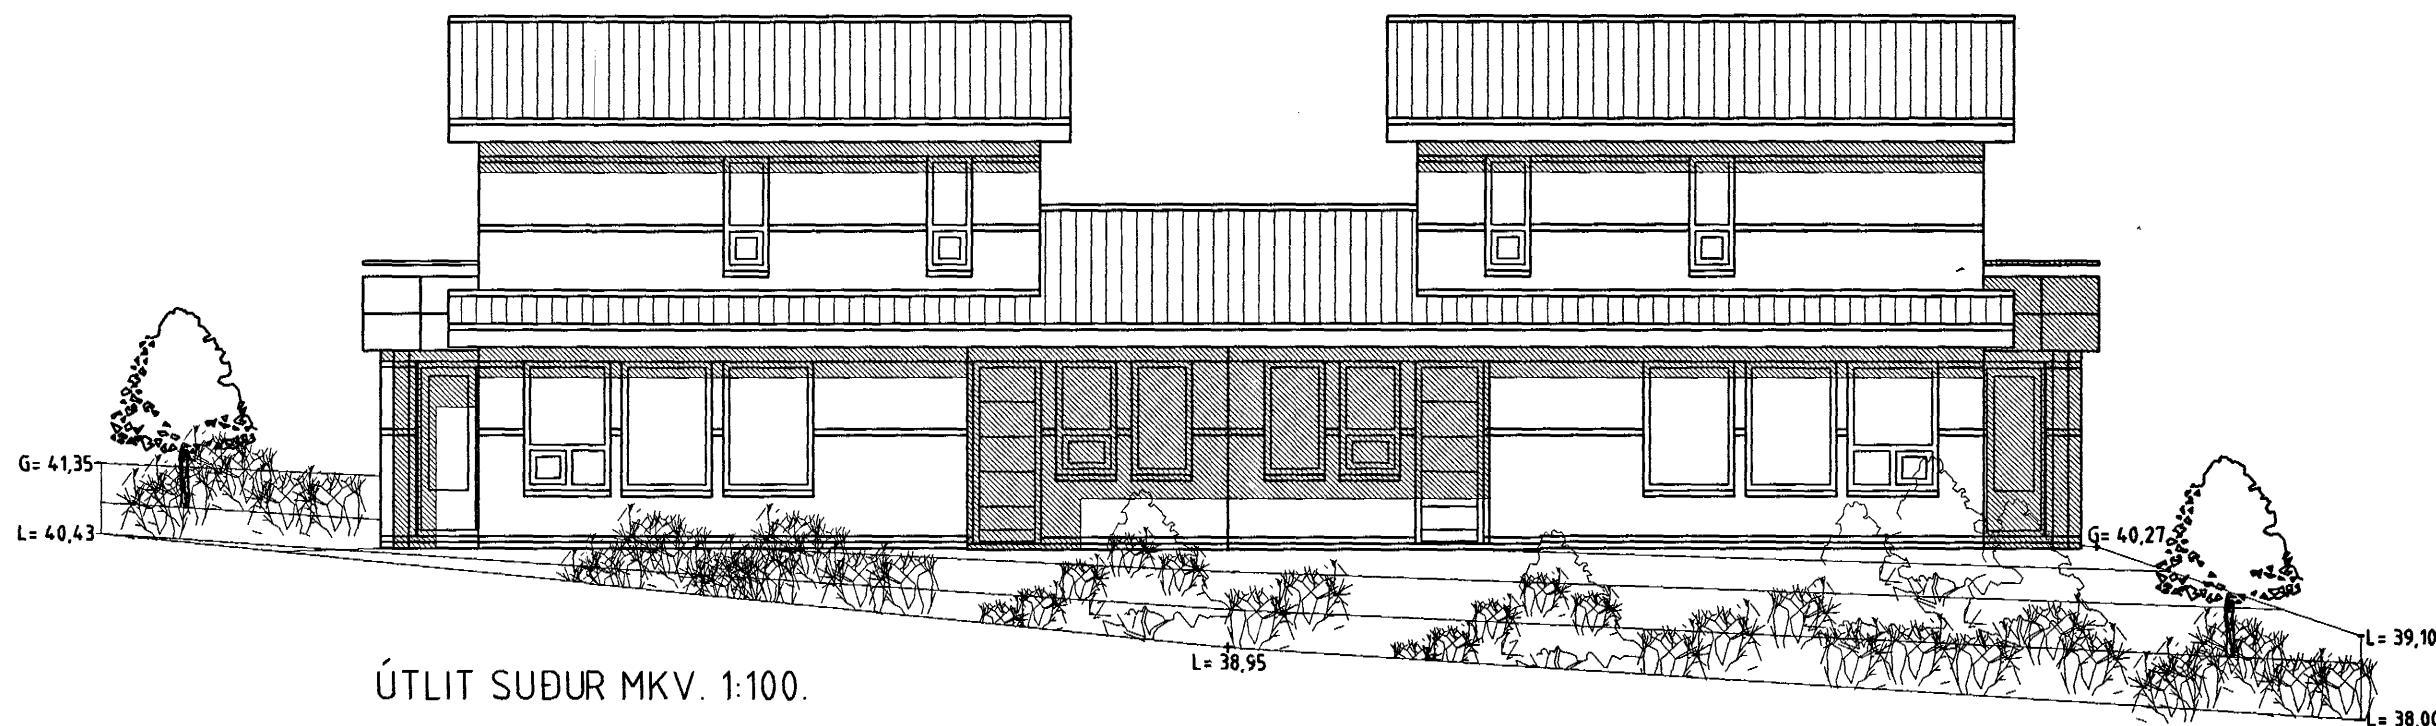

ÚTLIT SUÐUR MKV. 1:100.

Blikaás 10 og 12 Hafnarfirði.

Sigurður Þorvarðarson byggingafræðingur b.fí.
Teiknistofan Strandgötu 11 220 Hafnarfirði.
STH. teiknistofan ehf. kt. 510298-2769. Kf. aðalhönnuðar: 14.1250-4.189.
Sími: 5651510. Fax: 5651299. Netfang: teiknistofan@islandia.is

Skýringar:	Aðaluppdráttur.
Teikning:	Útlitsmyndir.
Mælikvarði:	1 : 100.
Undirskrift:	<i>30/11 99 Sigurður Þorvarðarson</i>
Blað nr:	4 / 5. Dagsetning: 22 nóvember 1999.
Breytt:	