




SNID A-A MKV. 1:100.

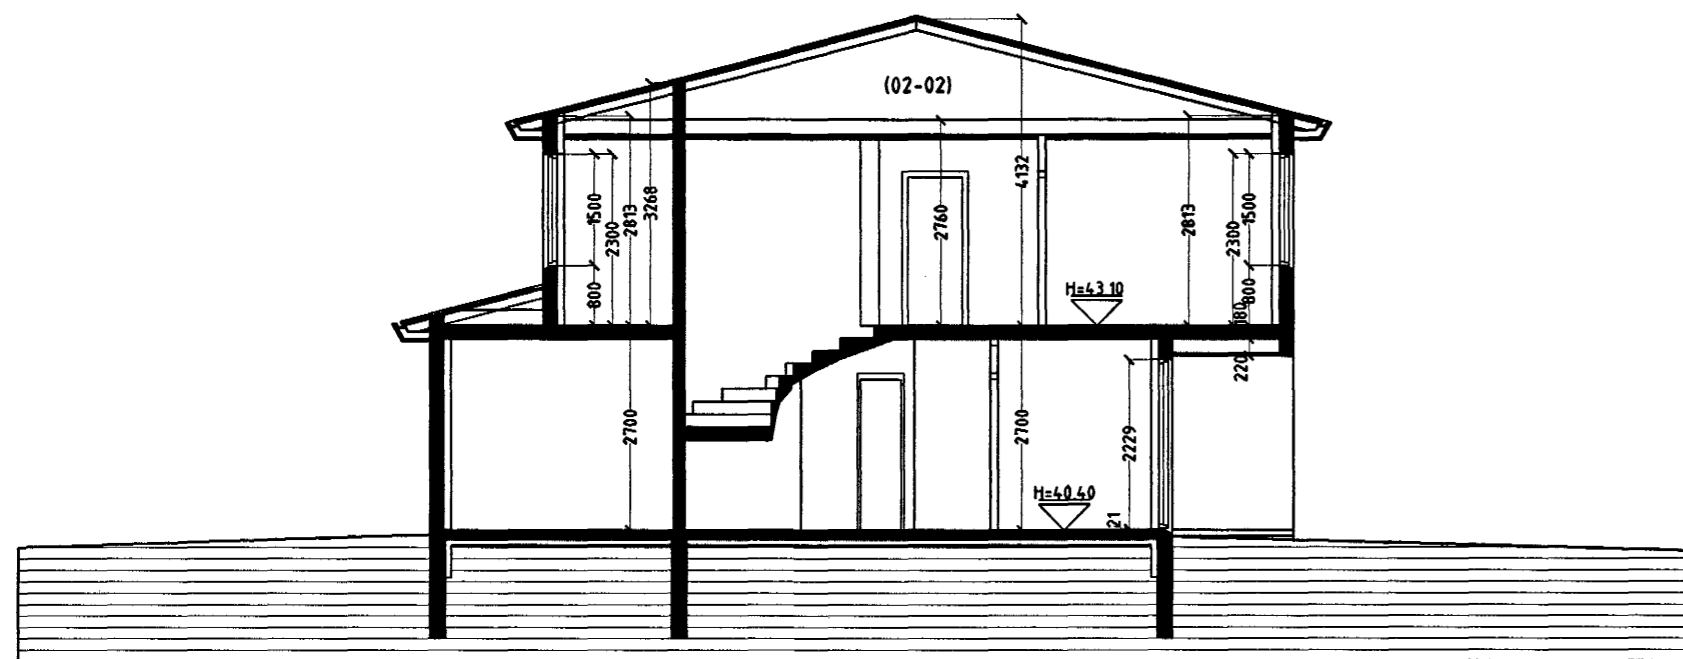

SNID B-B MKV. 1:100.

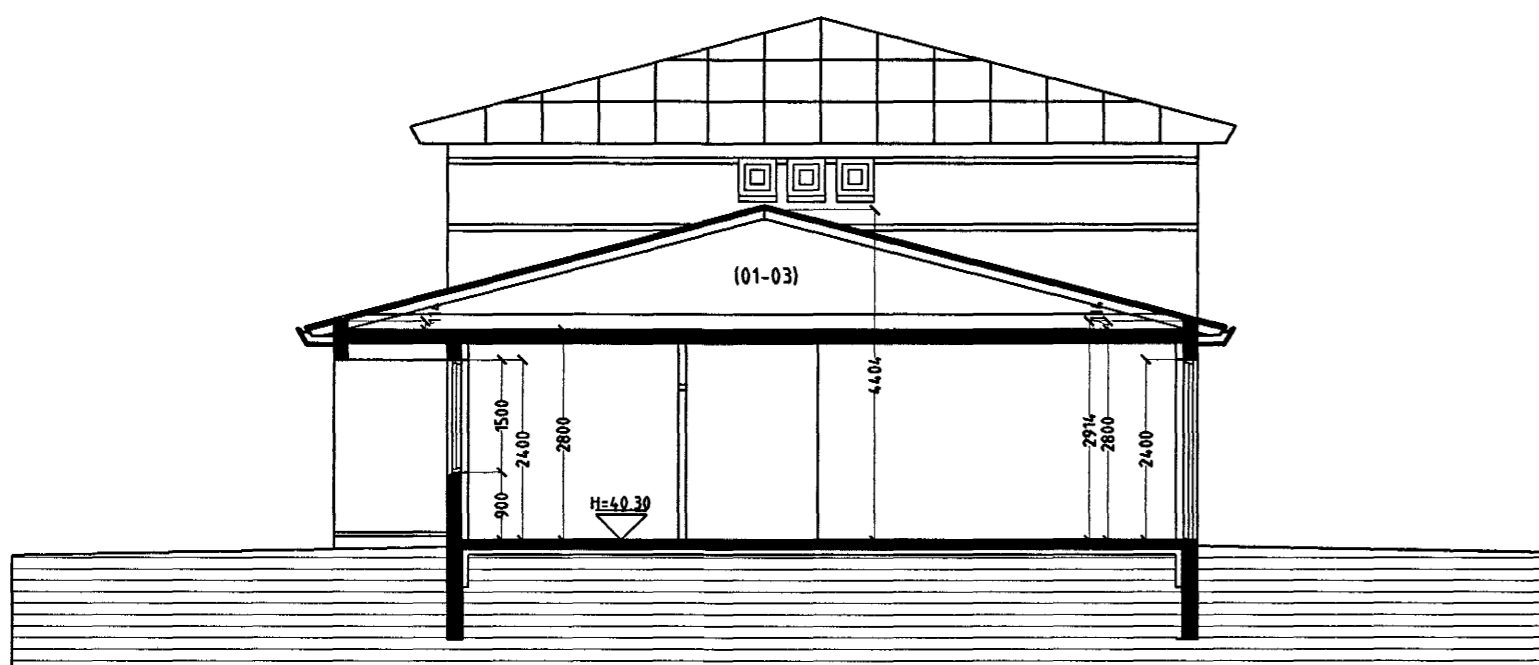

SNID C-C MKV. 1:100.

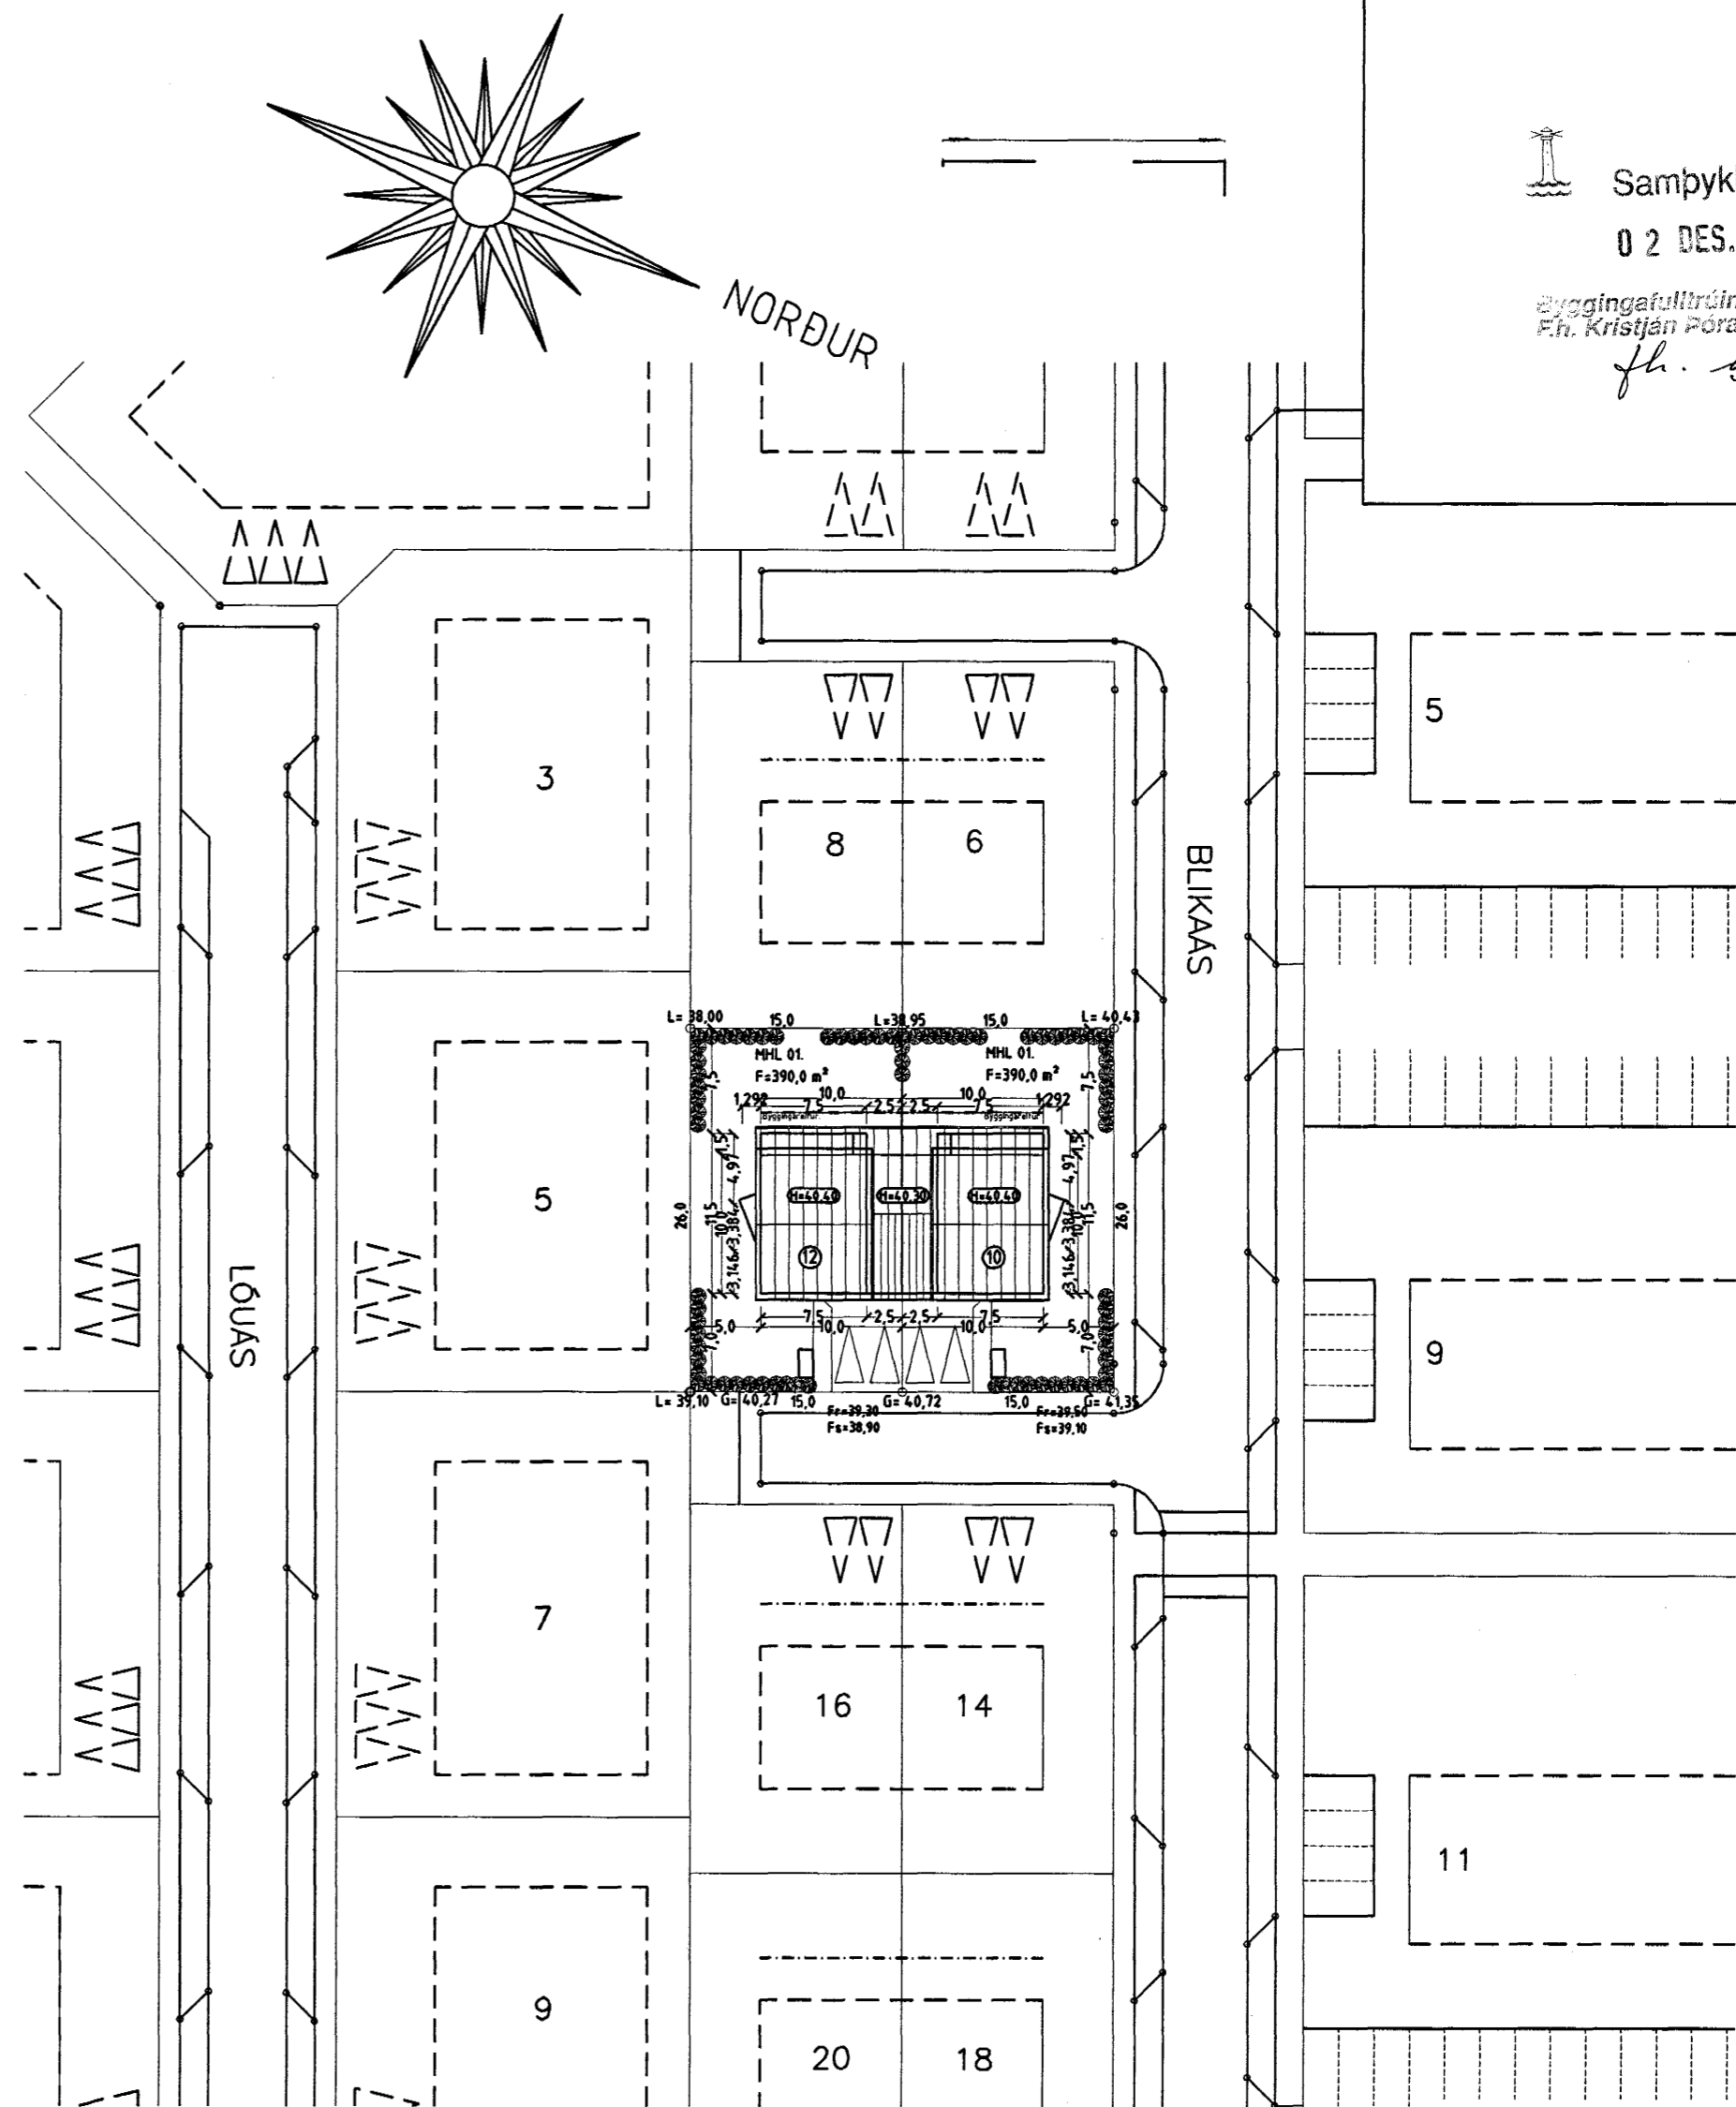

AFSTÖÐUMYND MKV. 1:500.



Samþykkt þann

02. DES. 1999

Byggingafræðingur í Hafnarfirði
F.h. Kristján Þórarinnsson

f.h. G. Valskjöldstíu

Blikaás 10 og 12 Hafnarfirði.

Sigurður Þorvarðarson byggingafræðingur b.f.í.
Teiknistofan Strandgötu 11 220 Hafnarfirði.
STH. teiknistofan ehf. kt. 510298-2769. Kt. aðalhönnuðar: 141250-4189.
Sími: 5651510. Fax: 5651299. Netfang: teiknistofan@istandia.is

Skýringar:	Aðaluppdráttur.
Teikning:	Sniðmyndir og afstöðumynd.
Mælikvarði:	1: 100. og 1: 500.
Undirskrift:	<i>30/11 99 Asp</i>
Blað nr:	3 / 5. Dagsetning: 22 nóvember 1999.
Breytt:	