


VESTUR. Mkv. 1: 100.

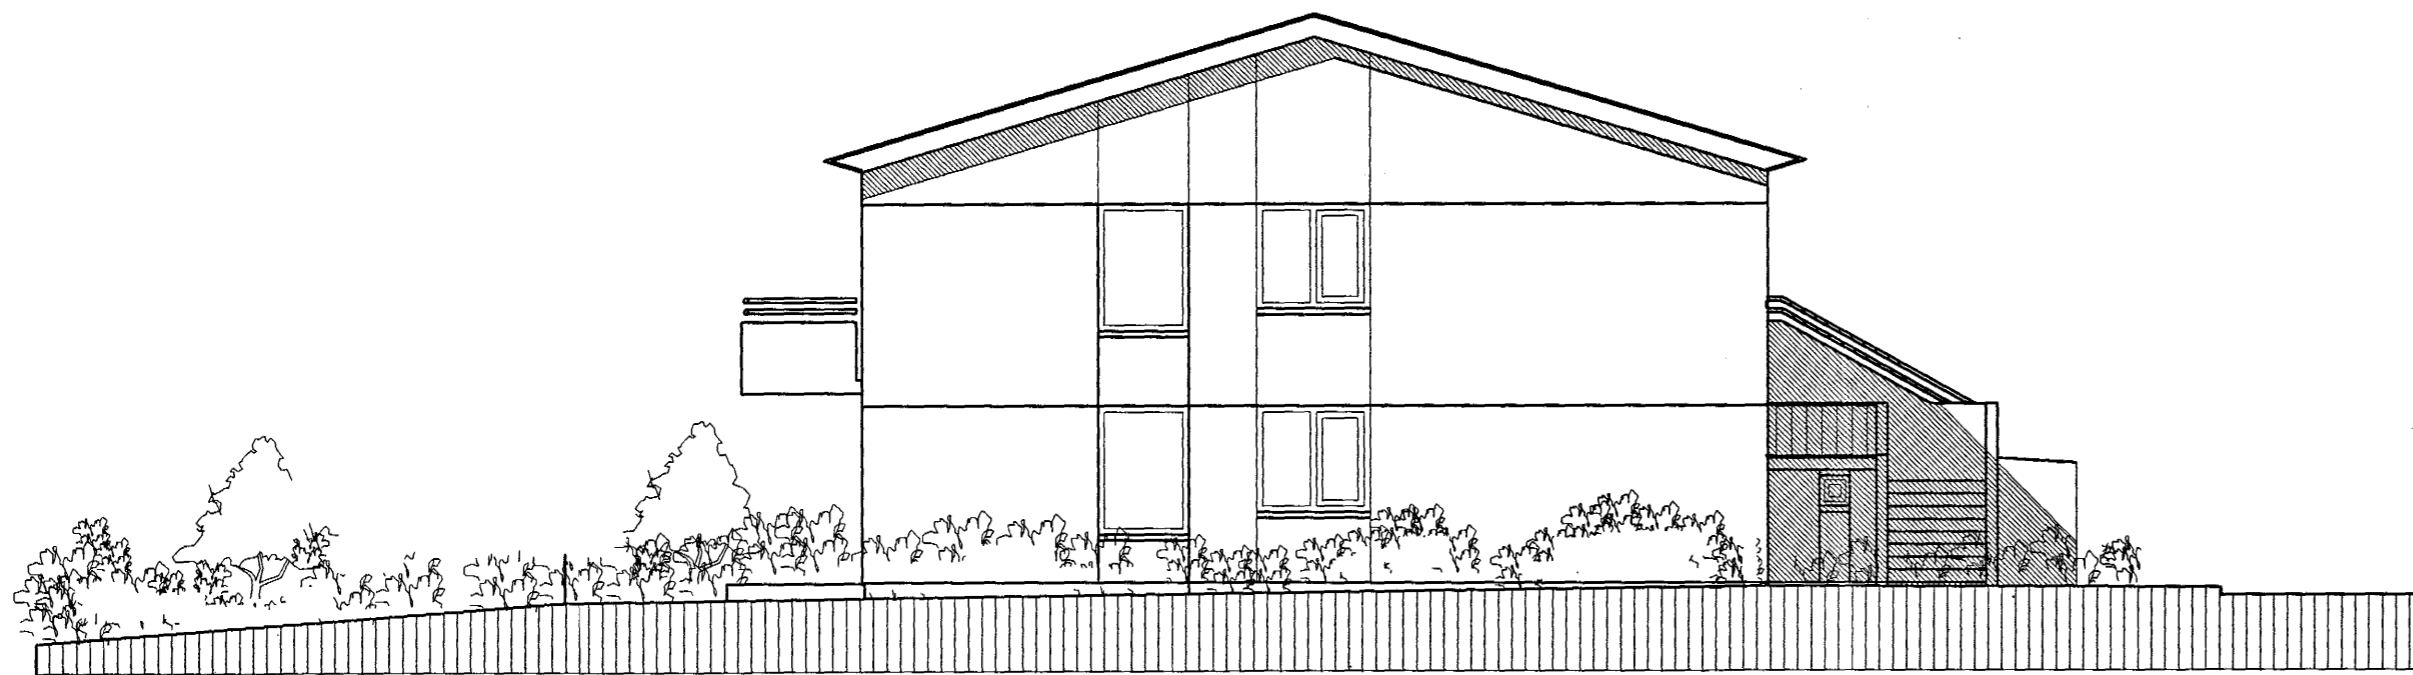

SUÐUR. Mkv. 1: 100.

BLIKAÁS 11 HAFNARFIRÐI.

Sigurður Þorvarðarson byggingafræðingur bfi.
Teiknistofan Strandgötu 11 220 Hafnarfirði.

STH, teiknistofan ehf. kt. 510298-2769. Kt. aðalhönnuðar: 141250-4189.
Sími: 5651510. Fax: 5651299. Netfang: teiknistofan@islandia.is

| | |
|--------------|---|
| Skýringar: | Aðaluppdráttur. |
| Teikning: | ÚTLIT: VESTUR & SUÐUR. |
| Mælikvæði: | 1: 100. |
| Undirskrift: | <i>20/11 99 hg-p</i> |
| Blað nr: | 4 af 7 |
| Dagsetning: | 1 október 1999. |
| Breytt: | málsetningar og stærdir breyttar 18-10-99 hjól og vagnar breytt 10 nóv. 1999. x |