

BLIKAÁS 11 HAFNARFIRÐI

LEIKIR.



Samþykkt þann

02 MARS 2000

Byggingaulltrúinn í Hafnarfirði
Erlendur Hjálmarsson

fl. G. Valsýs dóttir

Handwritten notes and site plan details on the left side of the drawing.



4 BÍLSTÆÐI.

G= 43,05

G= 43,40

G= 43,57

SNID A.

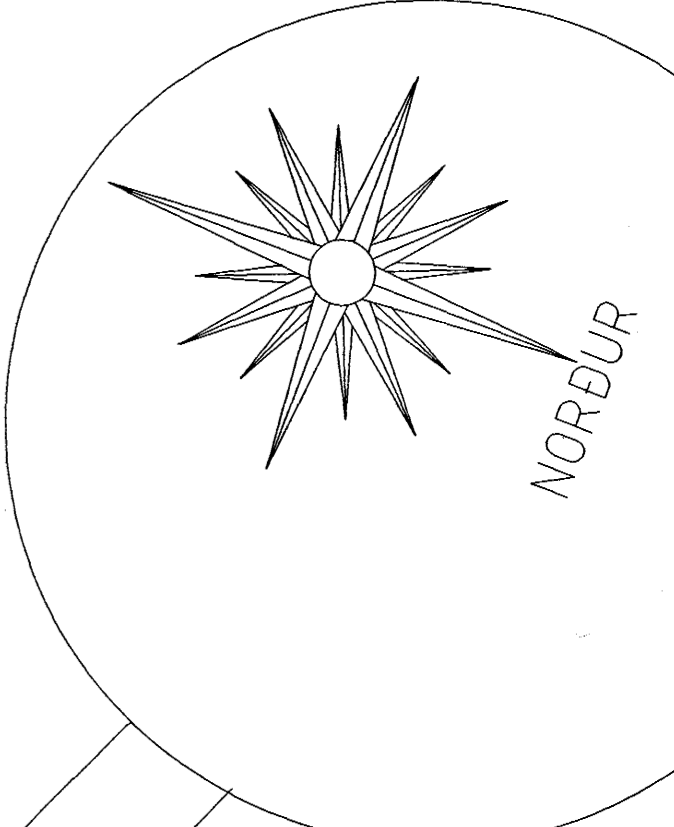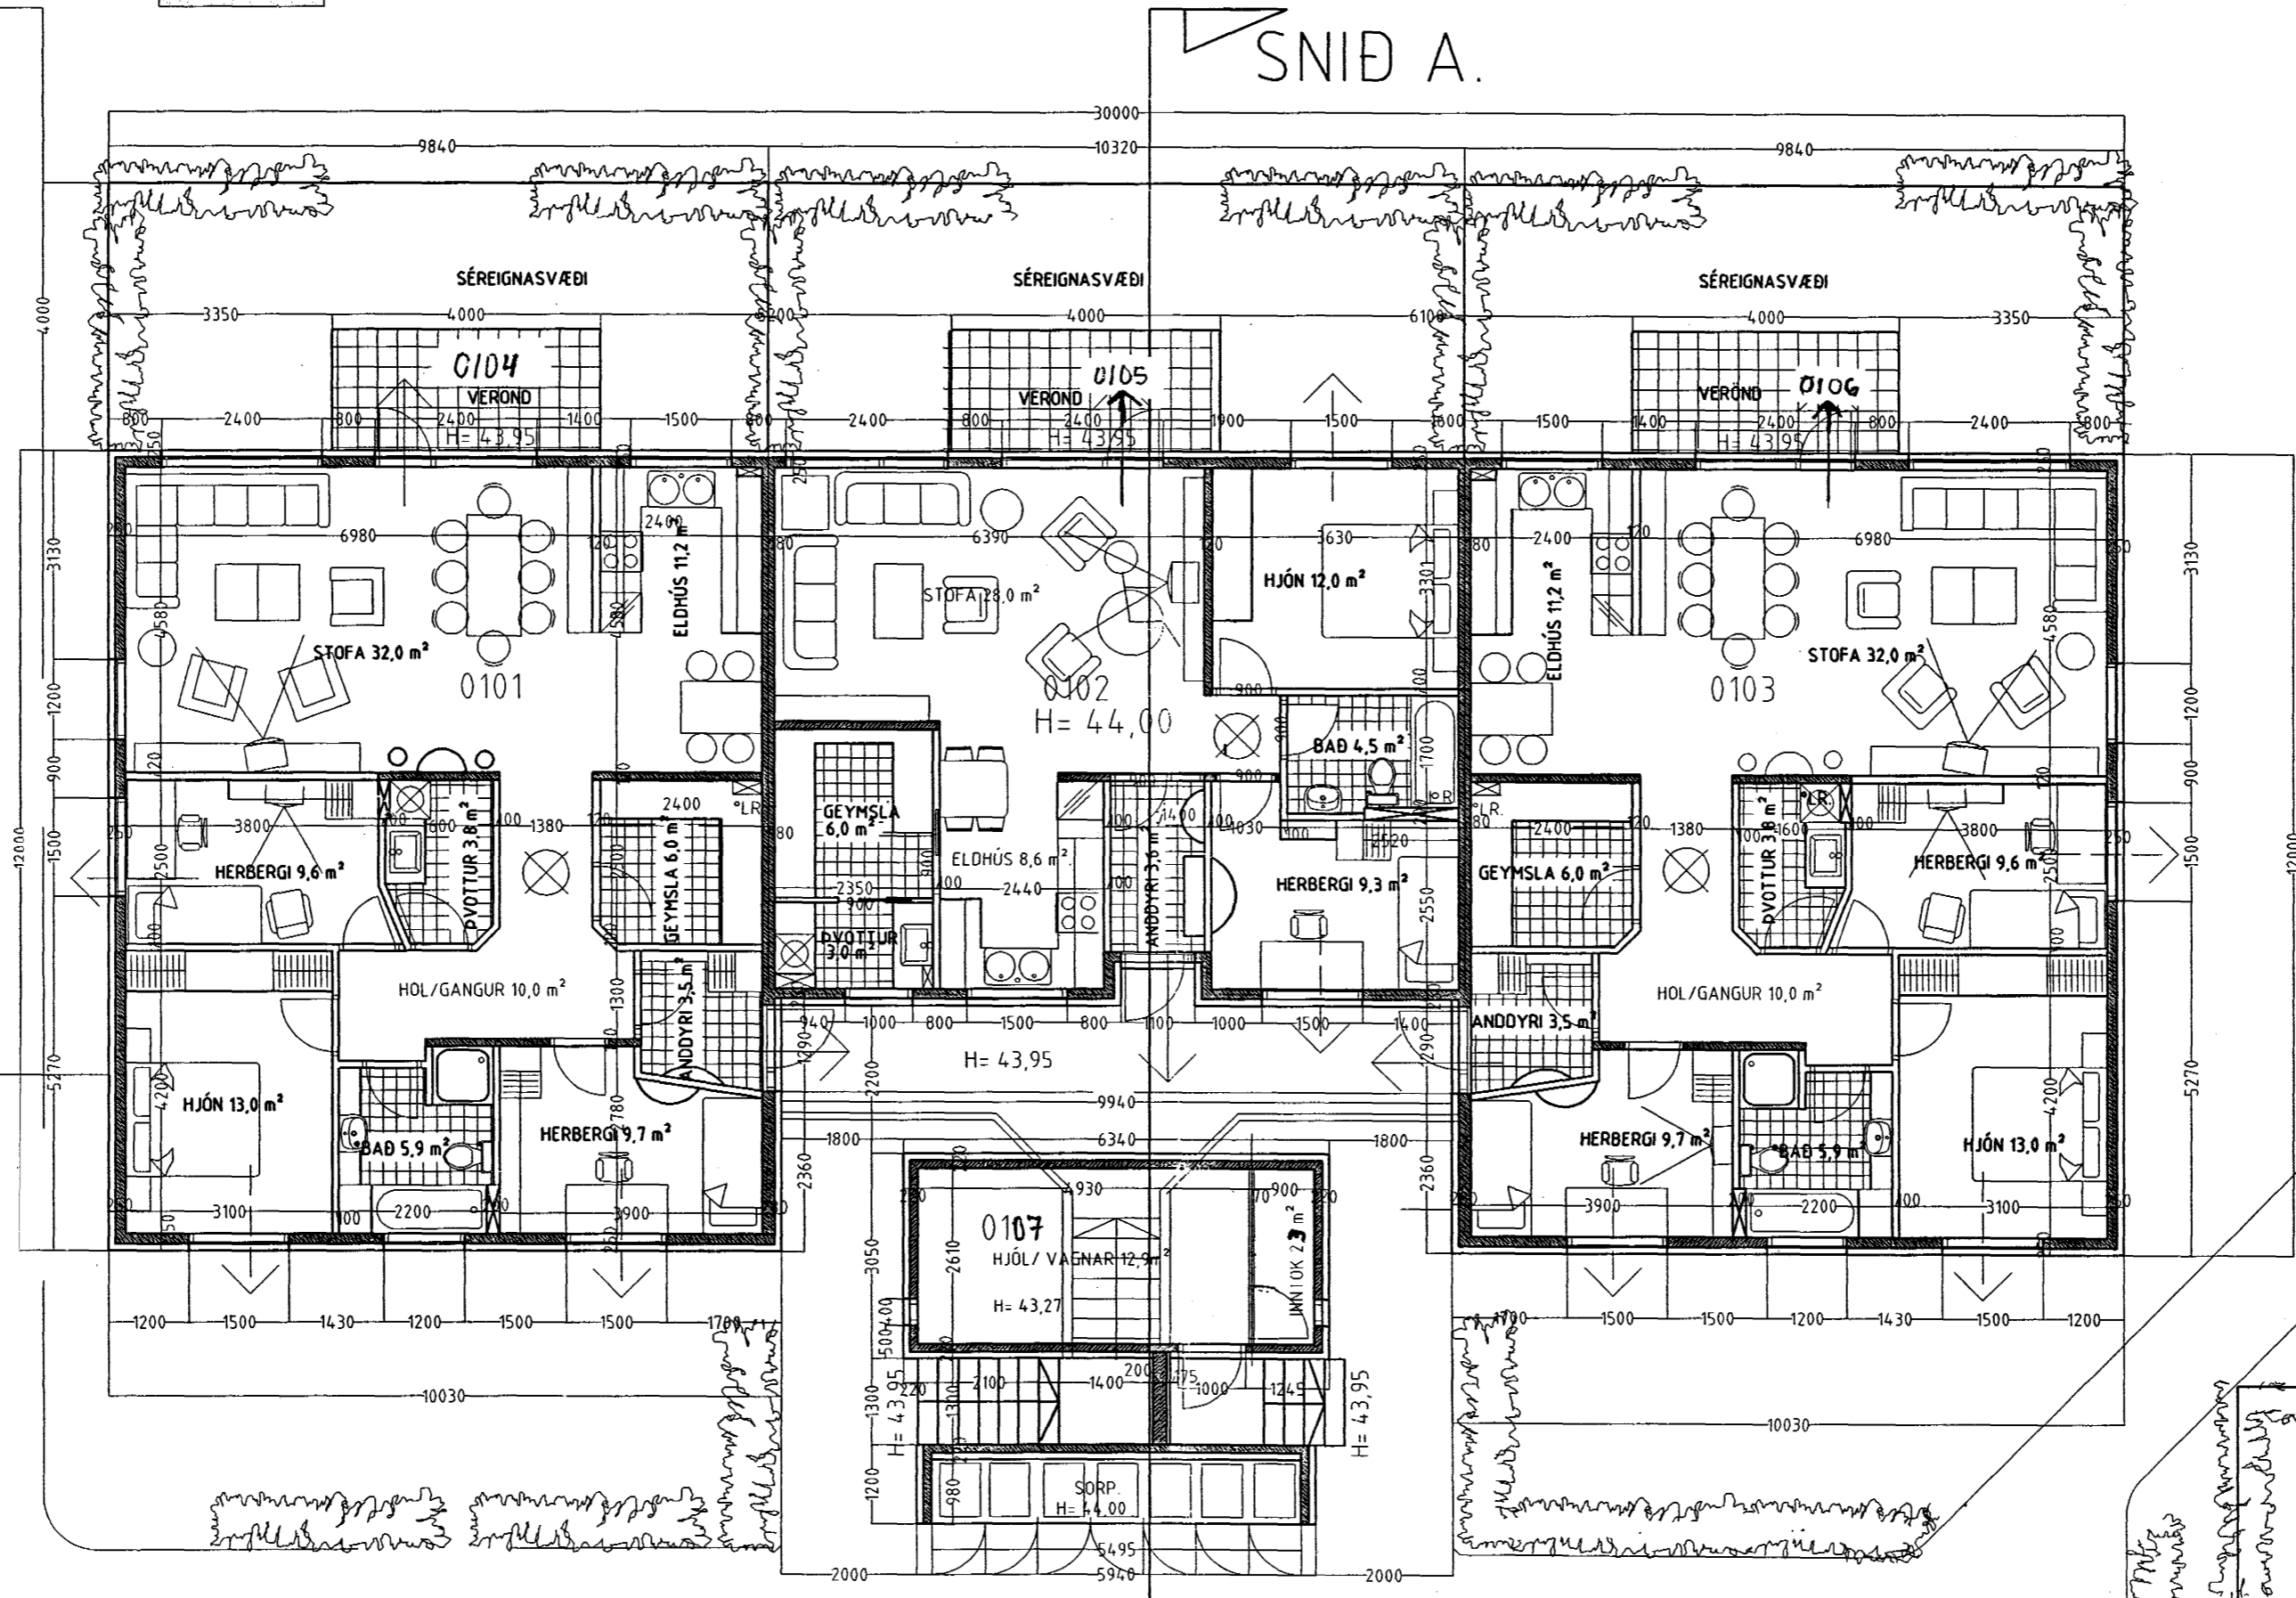

BLIKAÁS 11 HAFNARFIRÐI.

Sigurður Þorvandarson byggingafræðingur bfi.
Teiknistofan Strandgötu 11 220 Hafnarfirði.
STH. teiknistofan ehf. kt. 510298-2769. Kt. aðalhönnuðar: 141250-4189.
Sími: 5651510. Fax: 5651299. Netfang: teiknistofan@islandia.is

| | |
|---|--|
| Skýringar: | Aðaluppdráttur. |
| Teikning: | Grunnmynd 1. hæð. |
| Mælikvæði: | 1: 100. |
| Undirskrift: | 29/2 2000 <i>[Signature]</i> |
| Blad nr: 1 af 7 | Dagsetning: 1 október 1999. |
| Breytt: málsetningar og stærðir breyttar 18-10-99 | hjóll og vagnar breytt 10 nóv. 1999. X |
| JKR.NR. BR. 29/200 | |

Grunnmynd 1. hæð. mkv. 1:100.

SNID A.