




Samþykkt þann


13 DES. 1999

Byggingafræðingur í Hafnarfirði
Eirengur Hjálmarsson

fl. S. Valsýsdóttir

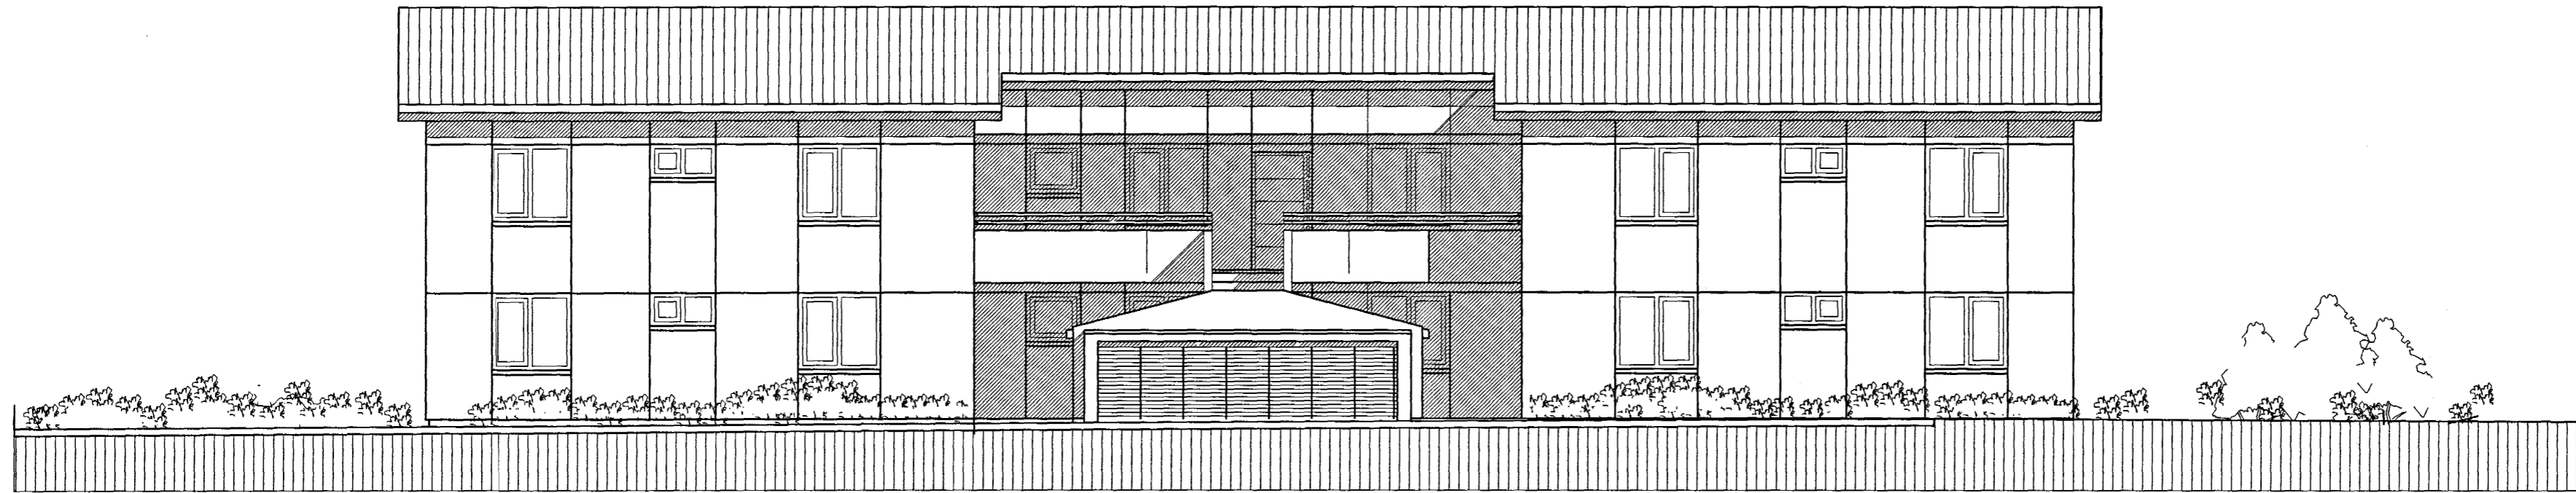

AUSTUR. Mkv. 1 : 100.

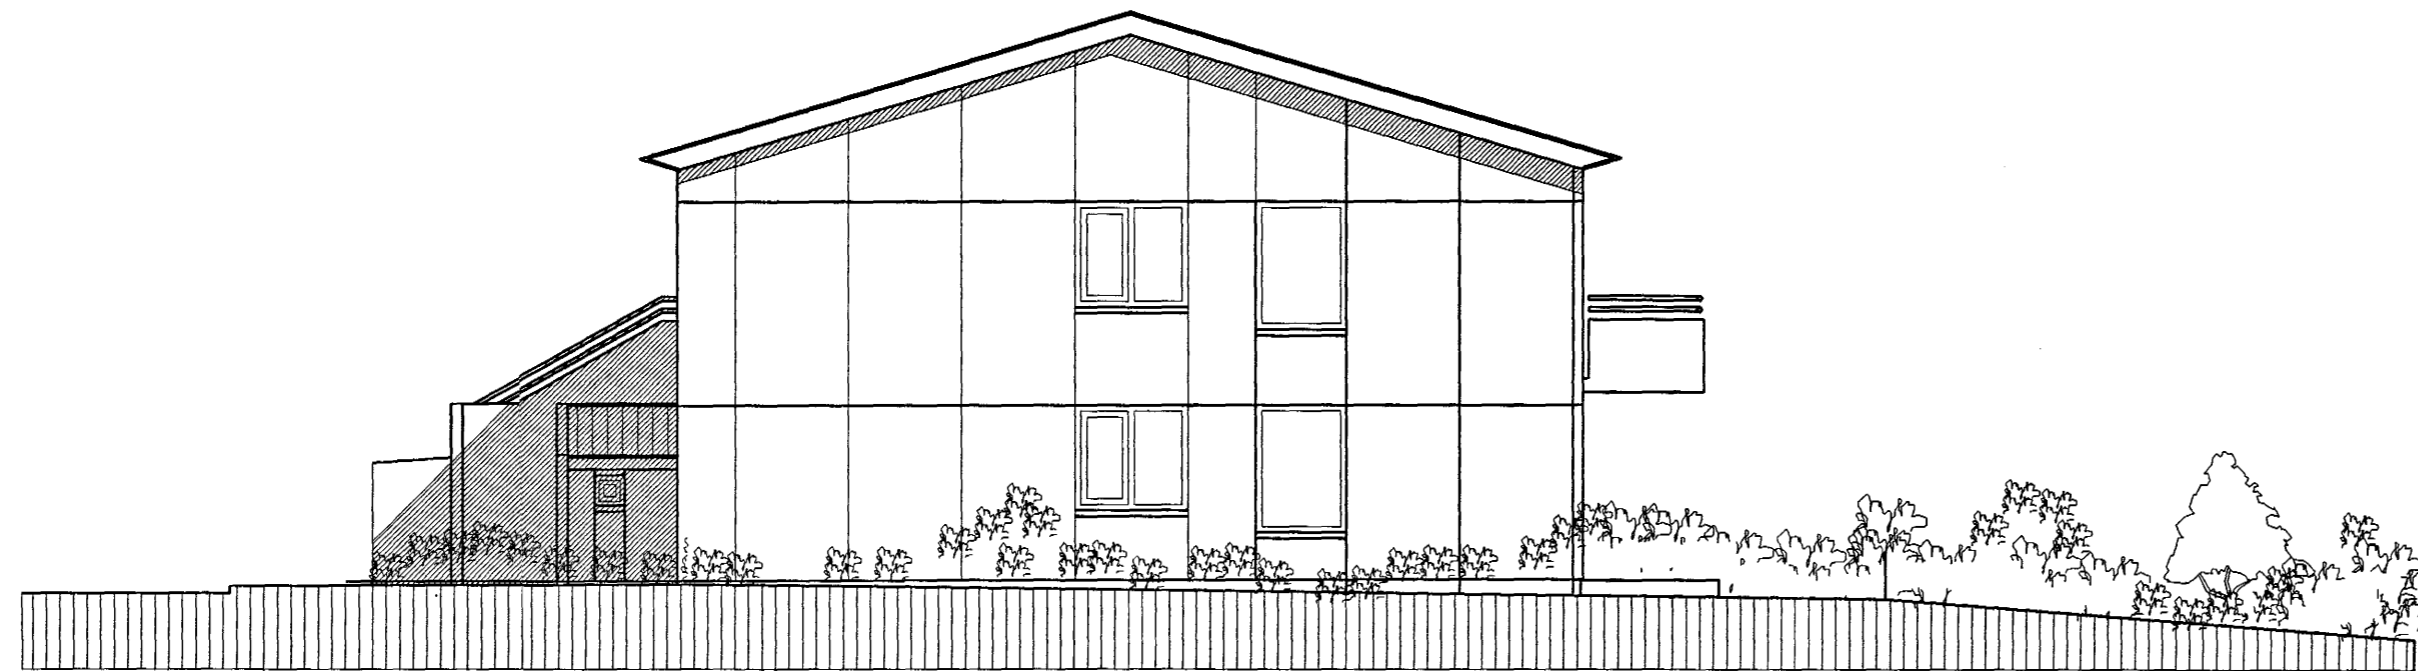

NORÐUR. Mkv. 1 : 100.

BLIKAÁS 11 HAFNARFIRÐI.

Sigurður Þorvarðarson byggingafræðingur b.í.
Teiknistofan Strandgötu 11 220 Hafnarfirði.

STH. teiknistofan ehf. kt. 510298-2769. Kt. aðalhönnuðar: 141250-4189.
Sími: 5651510. Fax: 5651299. Netfang: teiknistofan@islandia.is

Skýringar:	Aðaluppdráttur.
Teikning:	ÚTLIT: AUSTUR & NORÐUR.
Mælikvarði:	1 : 100.
Undirskrift:	<i>20/11 99 MS-p</i>
Blað nr:	3 af 7
Dagsetning:	1 október 1999.
Breytt:	málsetningar og stærðir breyttar 18-10-99 hjól og vagnar breytt 10 nóv. 1999