



# BLIKAÁS 11, 13 & 15 HAFNARFIRÐI.


Samþykkt bann  
13 DES. 1999  
Byggingafræðingur í Hafnarfirði  
Einarður Rýjarsósson  
fr. G. Nalijadóttir

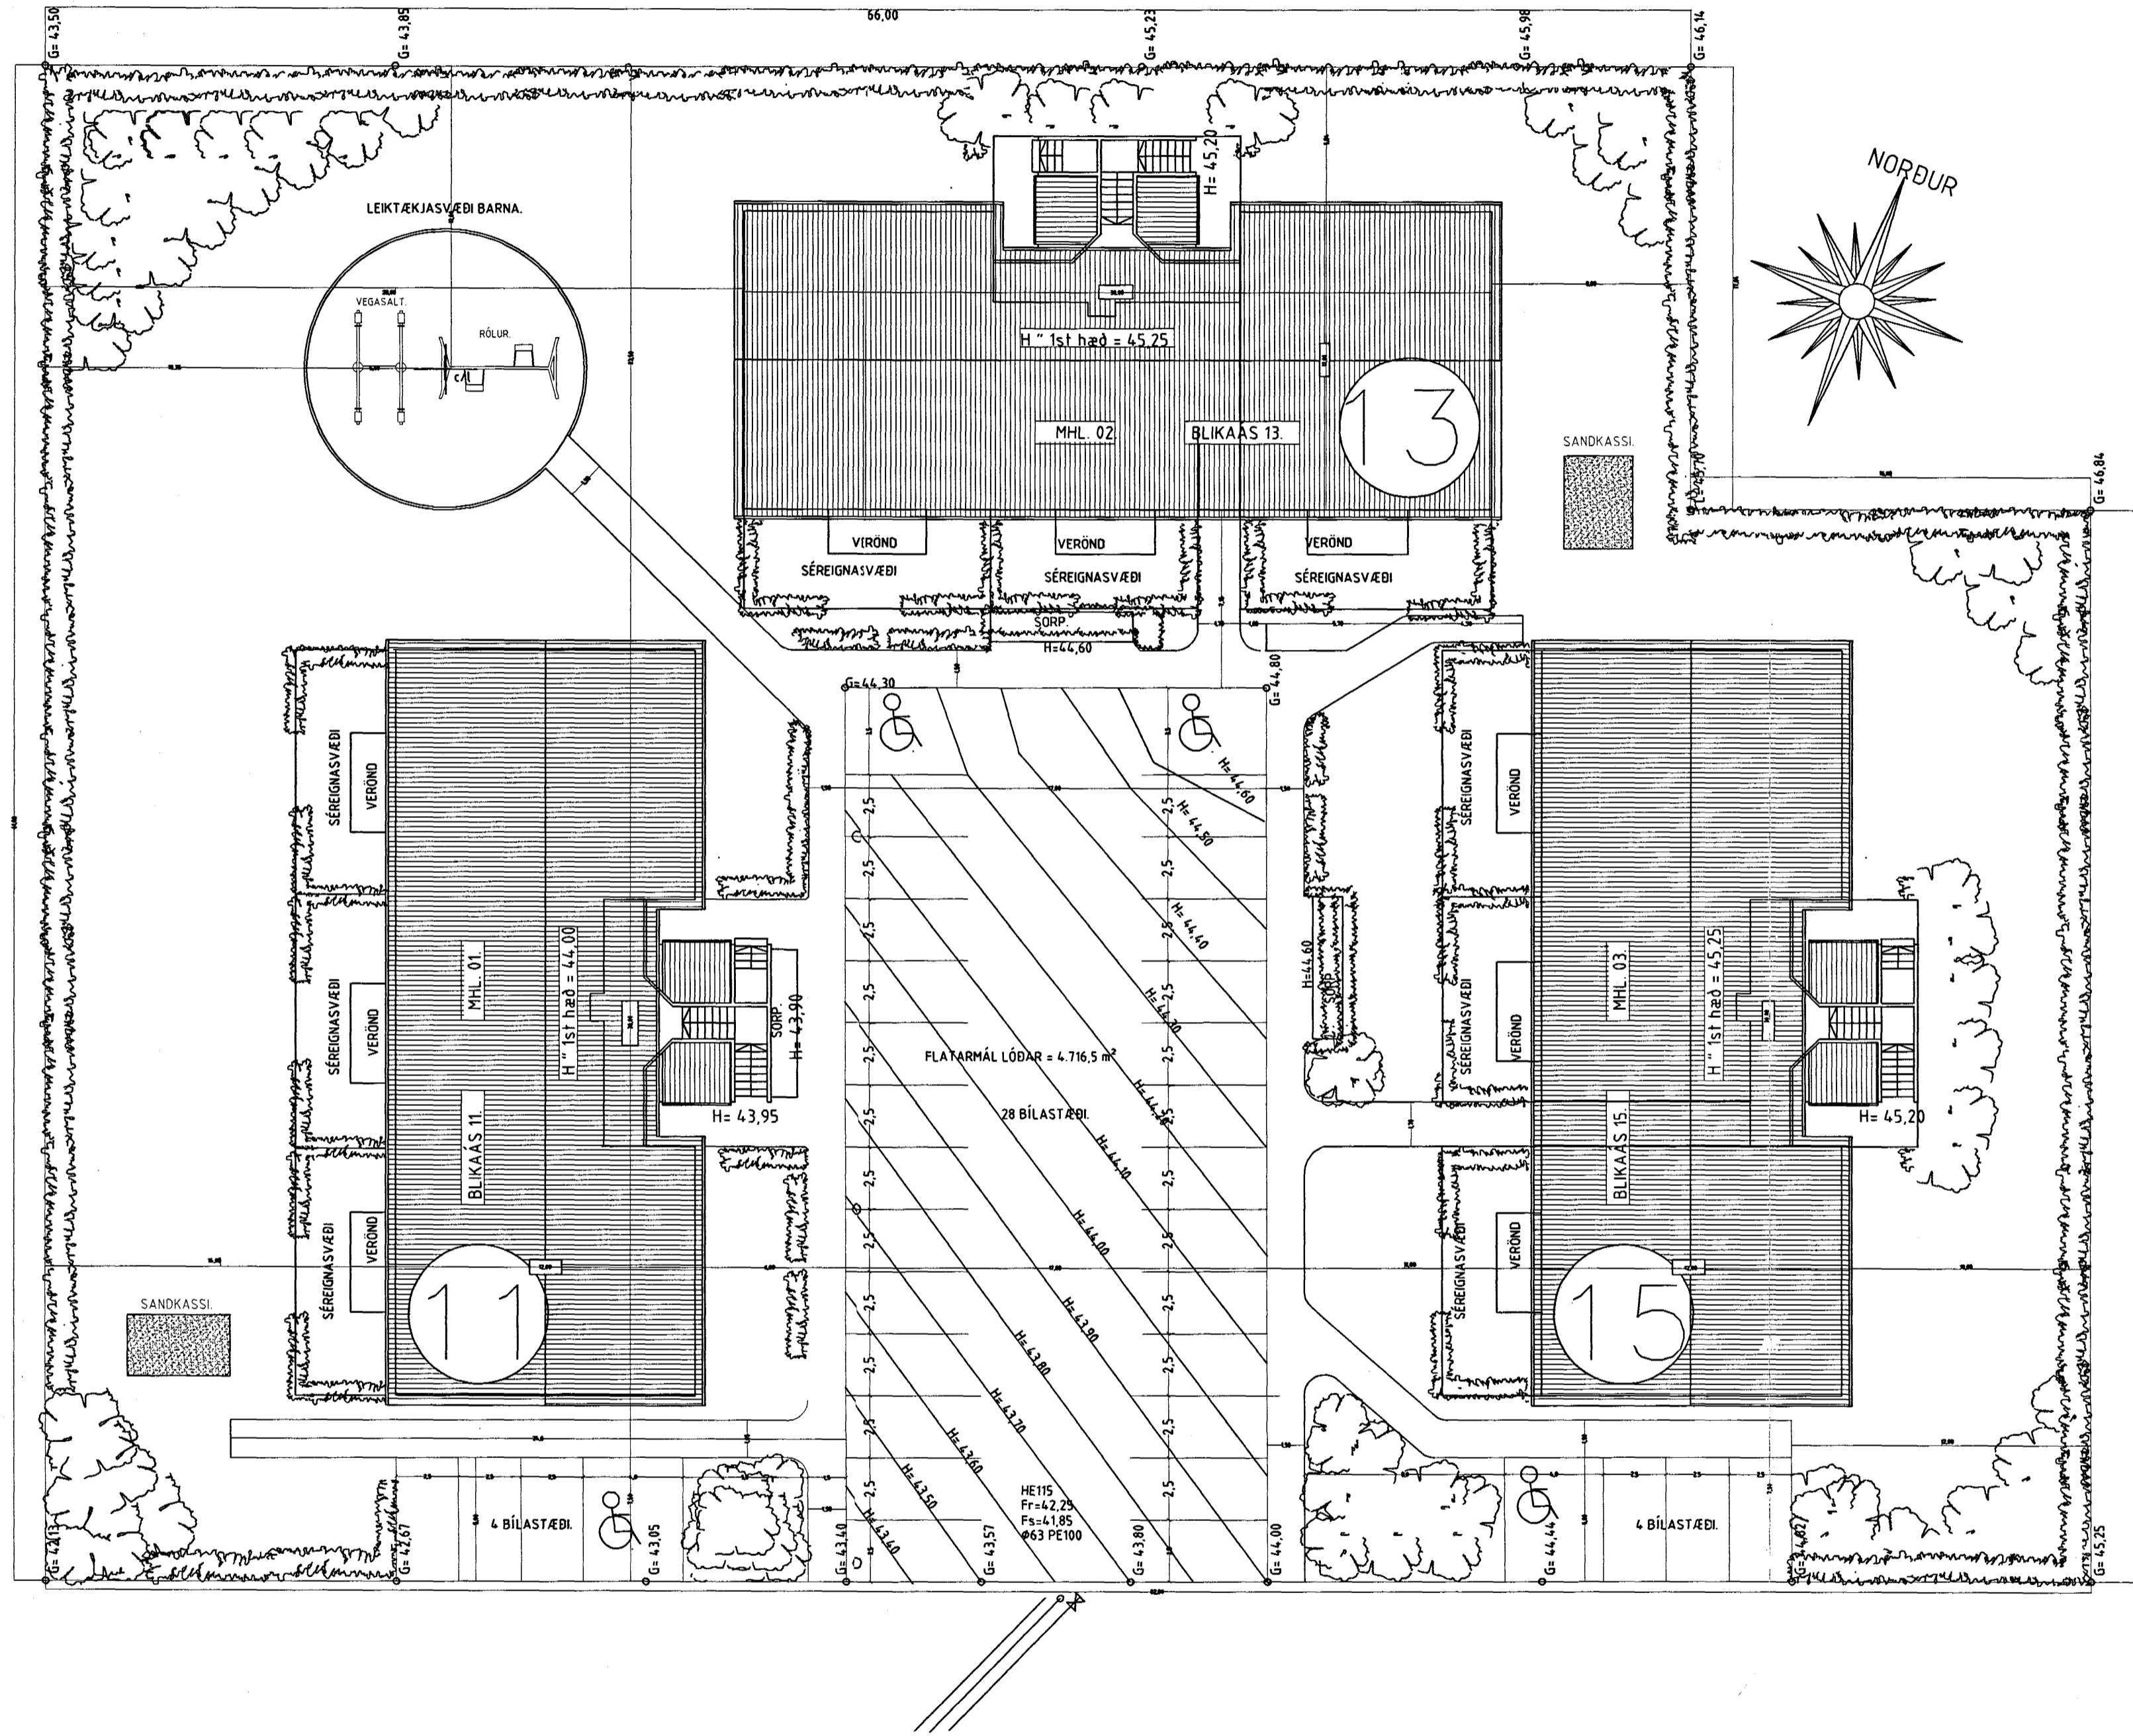

AFSTÖÐUMYND MKV. 1: 200.

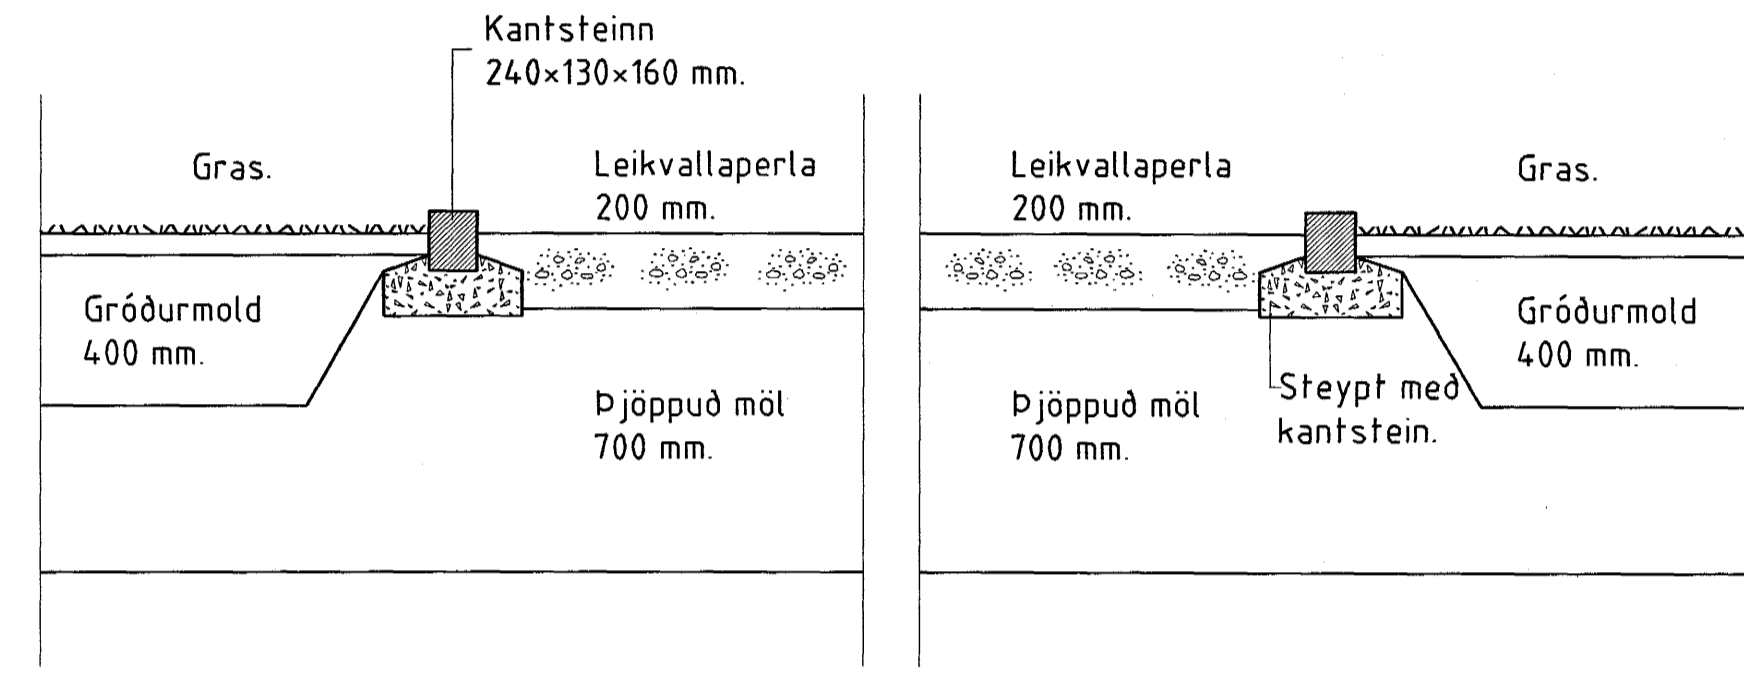

Sneiðing í leiktækjasvæði barna. mkv. 1:20.

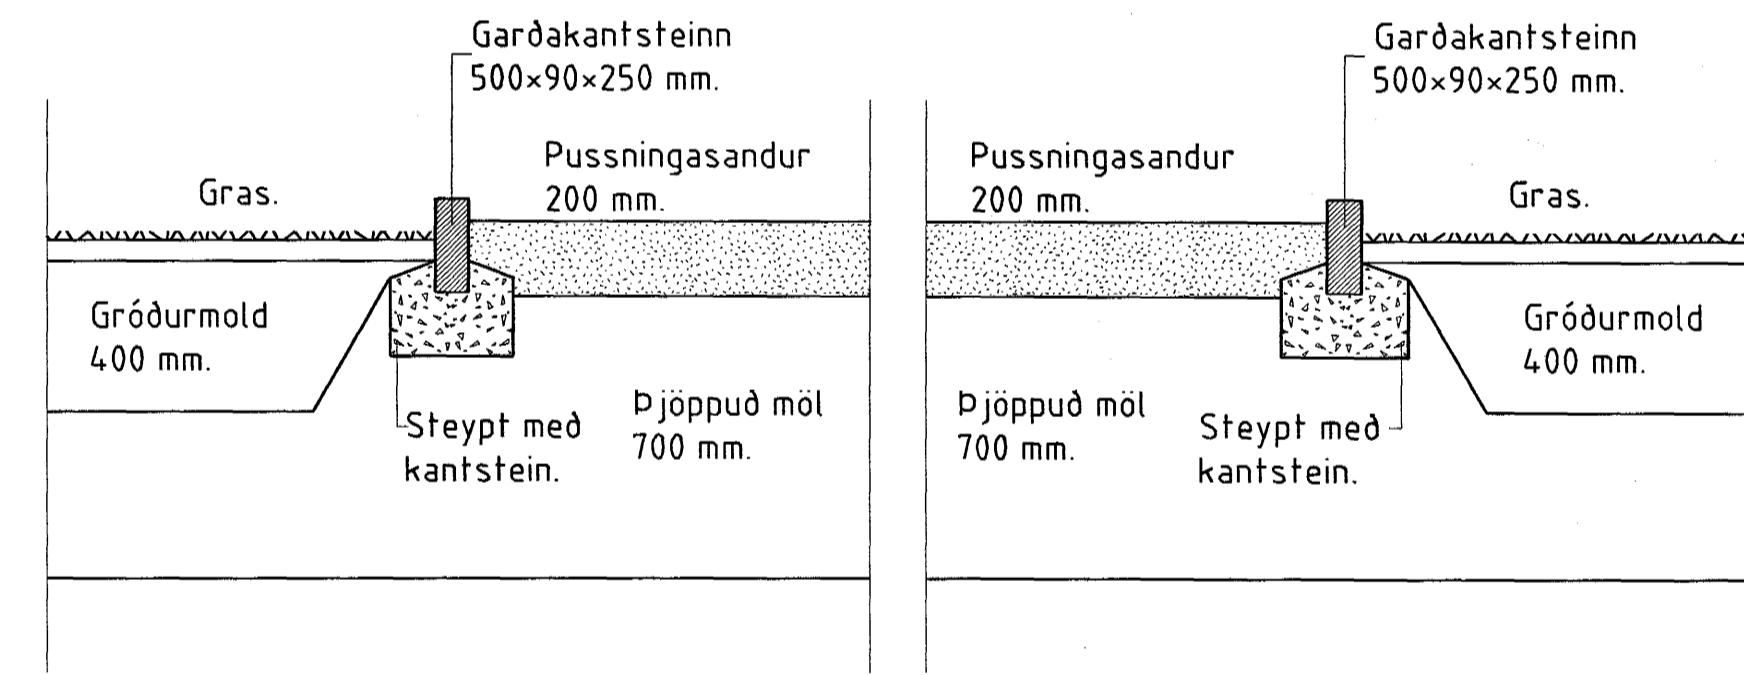

Sneiðing í sandkassa. mkv. 1:20.

## BLIKAÁS 11, 13 & 15 HAFNARFIRÐI

Sigurður Þorvarðarson byggingafræðingur bfi.  
Teiknistofan Strandgötu 11 220 Hafnarfirði.  
STH. Teiknistofan ehf. kt. 510298-2769. Kf. aðalhönnuðar: 141250-4189.  
Sími: 5651510. Fax: 5651299. Netfang: teiknistofan@istandia.is

Skýringar:	Aðaluppdráttur
Teikning:	LÓÐAR/ AFSTÖÐUMYND
Mælikvarði:	1: 200. / 1: 20.

Undirskrift: *8/12/99 Oyj*  
Blad nr: 7 af 7  
Dagsetning: 25 september 1999

Breytt: málsetningar og stærðir breyttar 18.10.99 hjóli og vagnar breytt 10.nóv. 1999.