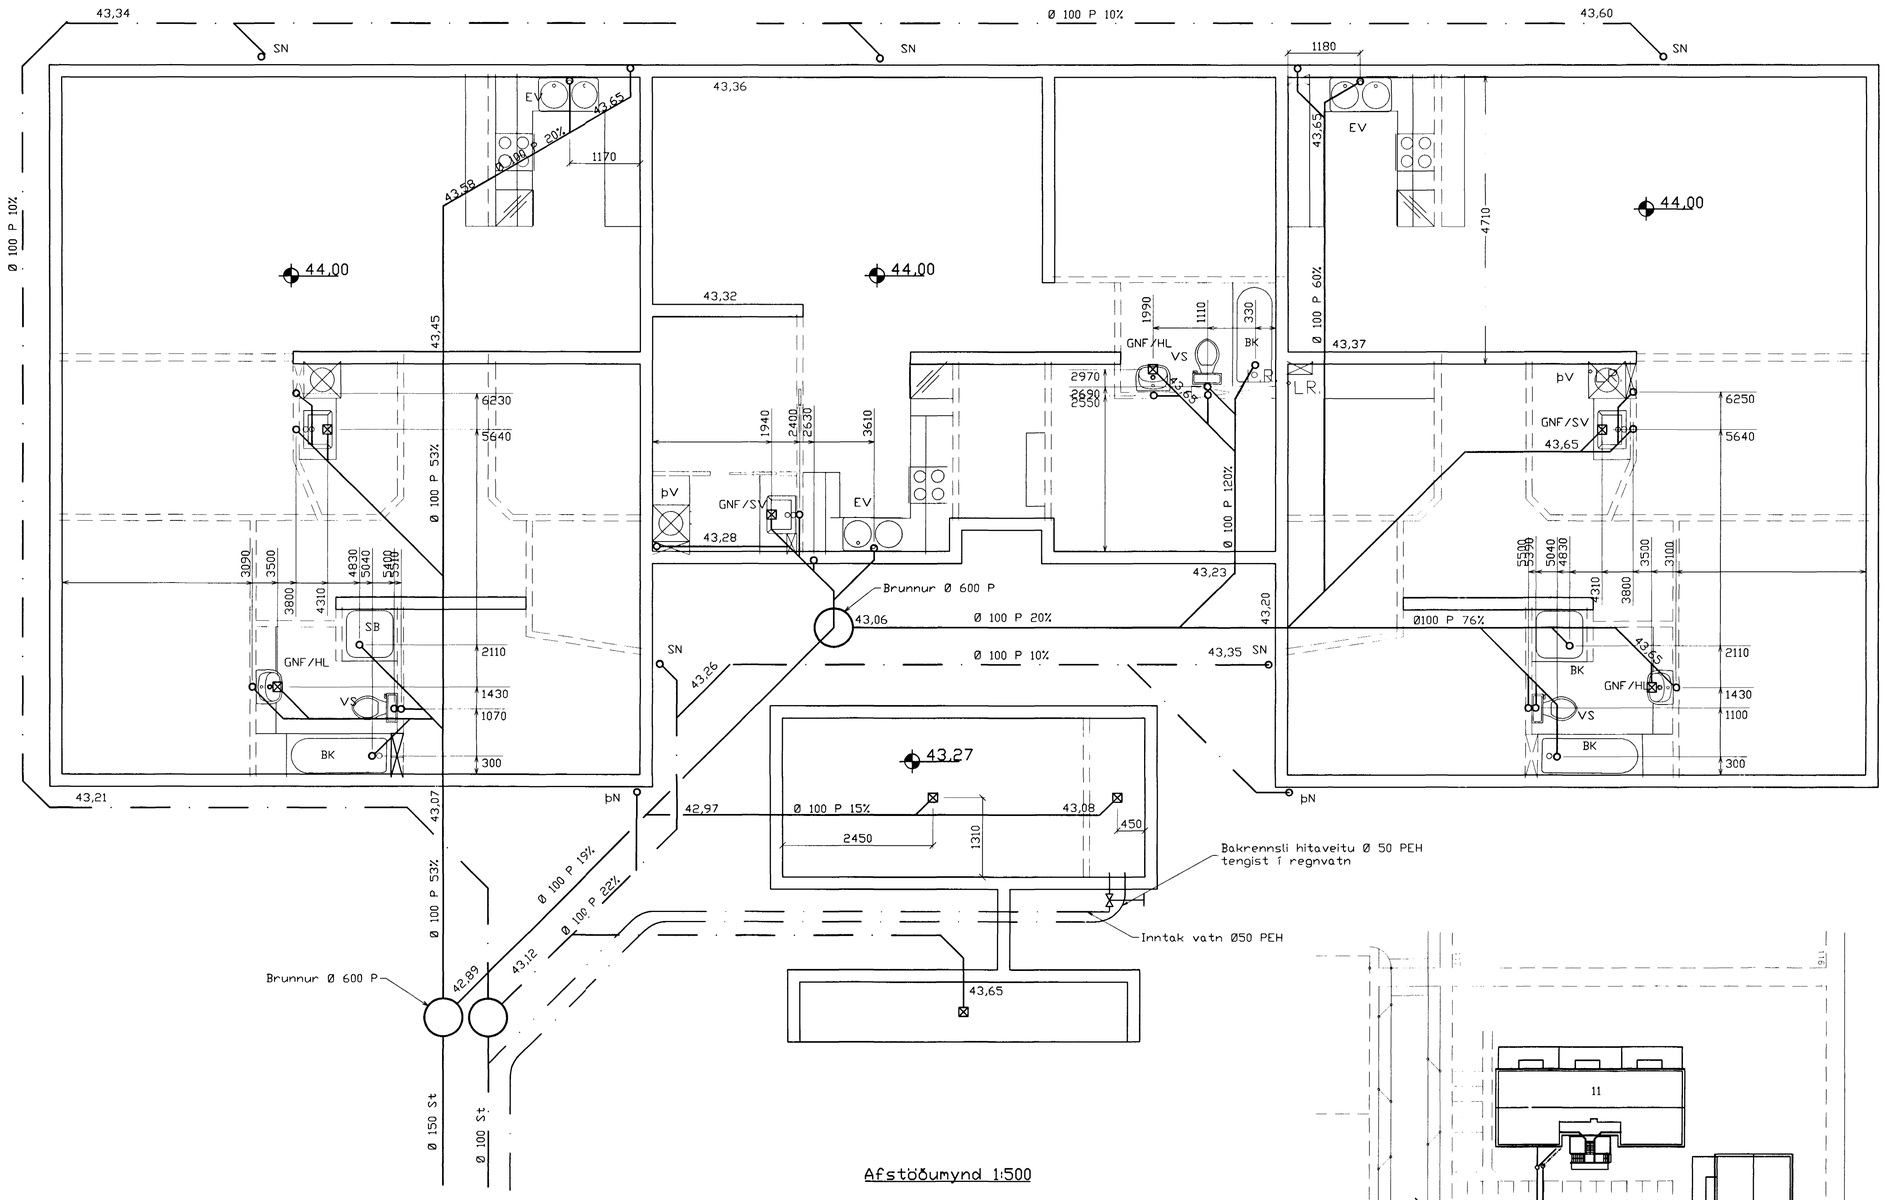

Grunnmynd 1:50

Afstöðumynd 1:500

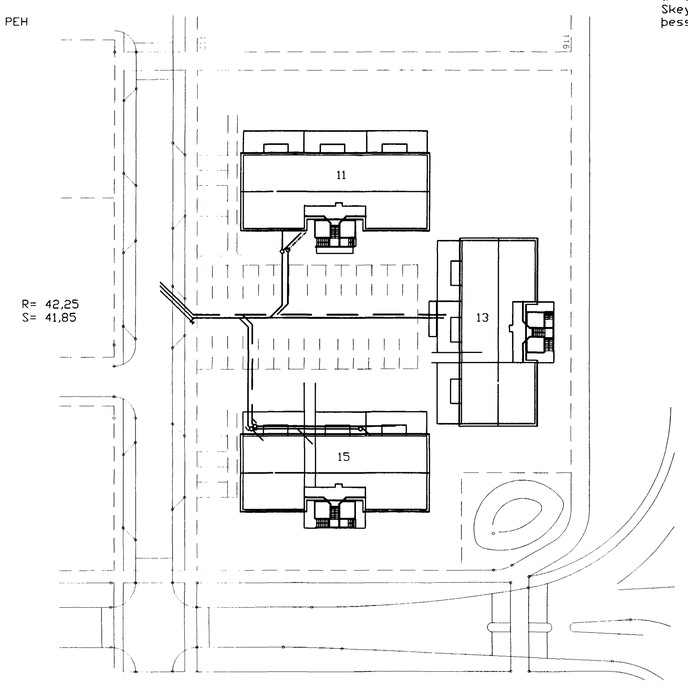

TÁKN FYRIR LAGNIR

- SKÓLPLÖGN
- REGNVATSLÖGN
- JARÐVATNSLÖGN
- JARÐVATNS + REGNVATNSL.
- NEYSLUVATN
- BAKRENNSLI HITAVEITU

Fráveitulagnir undir botnplötu og utan með húsi skulu vera úr PVC.
Áður en byrjað er á lagningu röra skal jafna undirlagið vandlega en undir og umhverfis rörin skal vera minnst 150 mm sandlag. Leggja skal rör með vandvirkni á sandlagið þannig að engar skemmdir verði á rörinu og það fái jafnan stuðning.
Skeyta skal rör með þar til gerðum þéttihring.
Þess skal gætt að rör geti þanist eðlilega.

Br.	Dags.	Eðli breytinga	Sign

Blikaás 11
Hafnarfirði

Grunnlagnir

Byggingarfulltrúi Hafnarfjarðar
Afgreiðsla
22 APR. 2000
Sigurður Þorleifsson

DAGS. Mars 2000

VERK NR. 2012

TEIKN. NR. 2-01

HANNAÐ Sveinbjörn Hinriksson Kt.160851-2529

TEIKNAÐ Sveinbjörn Hinriksson Kt.160851-2529

YFIRFARIÐ

TÆKNIÞJÓNUSTA SIGURÐAR ÞORLEIFSSONAR ehf
STRANDGÖTU 11 220 HAFNARFIRÐI
SÍMI 555-4255 FAX 565-2875
E-mail taeknithjonusta@islandia.is