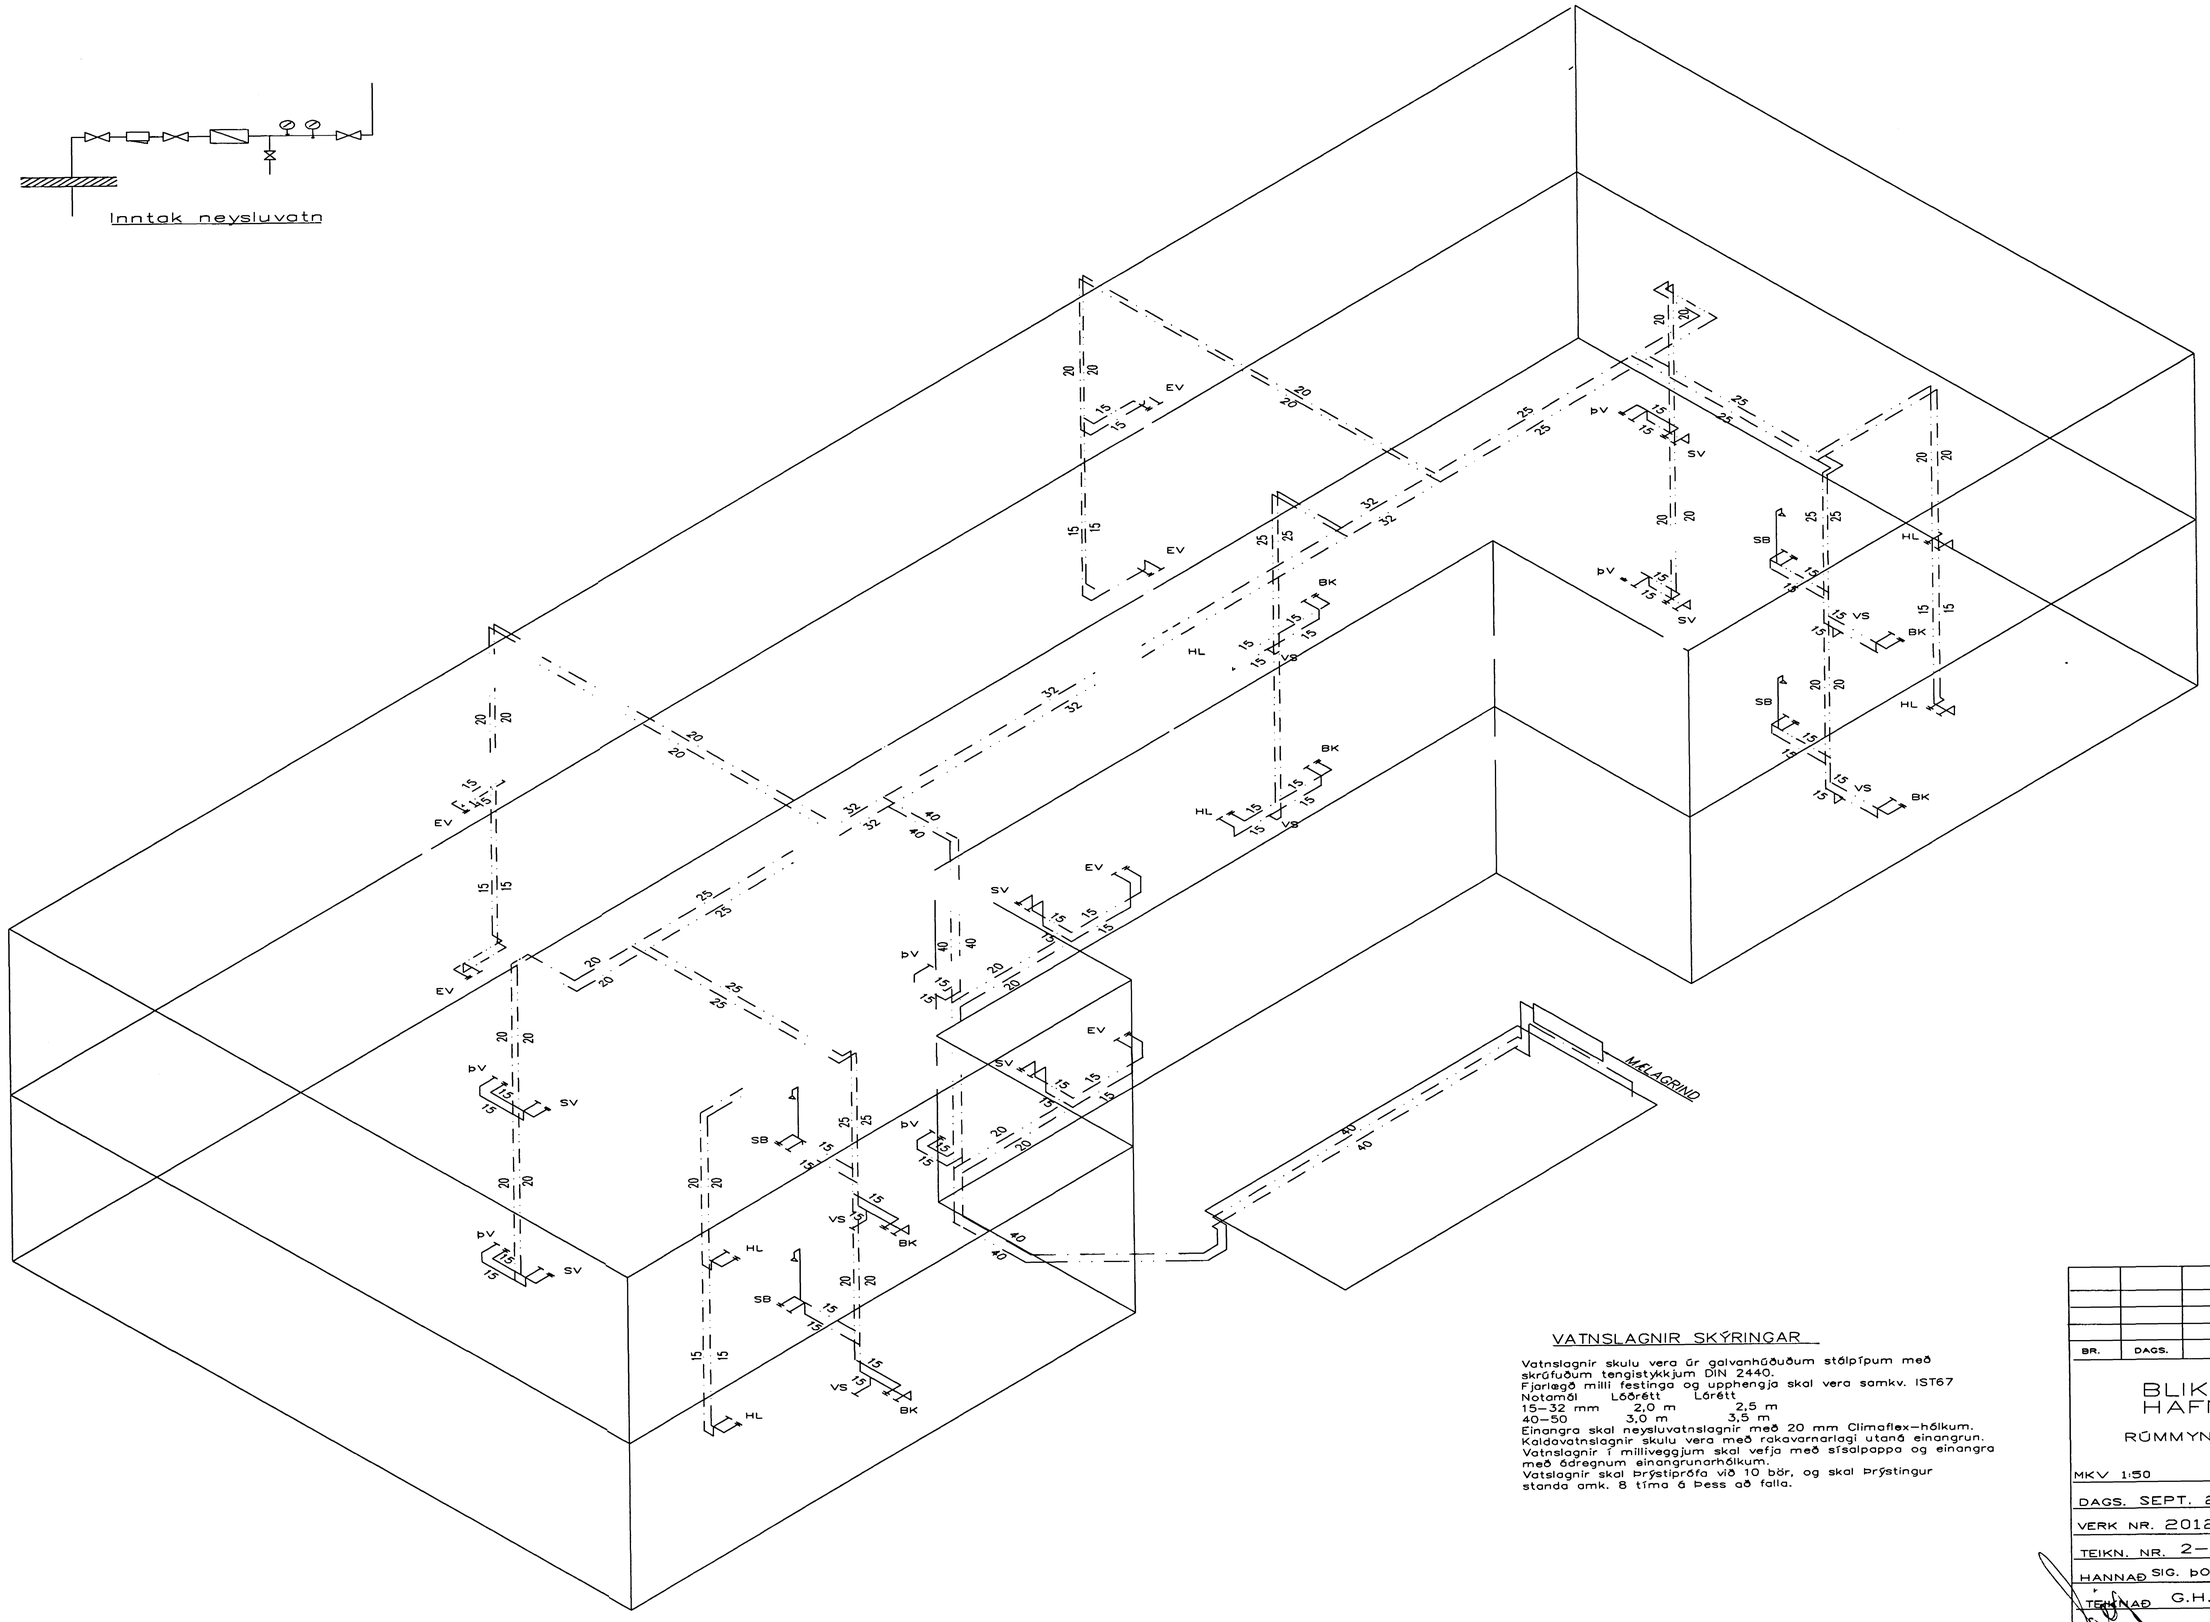

RÚMMYND VATNSLAGNA 1:50

VATNSLAGNIR SKÝRINGAR

Vatnslagnir skulu vera úr galvanhúðuðum stálpípum með skrúfuðum tengistykkjum DIN 2440.
Fjarlægð milli festinga og upphengja skal vera samkv. IST67

Notamál	Lóðrétt	Lárétt
15–32 mm	2,0 m	2,5 m
40–50	3,0 m	3,5 m

Einangra skal neysluvatnslagnir með 20 mm Climaflex–hólkum.
Kaldavatnslagnir skulu vera með rakavarnarlagi utanó einangrun.
Vatnslagnir í milliveggjum skal vefja með sísalpappa og einangra með ódregnum einangrunarhólkum.
Vatslagnir skal þrýstiprófa við 10 bör, og skal þrýstingur standa amk. 8 tíma á þess að falla.

BR.	DAGS.	EÐLI BREITINGA	SIGN.

BLIKAÁS 11
HAFNARFIRÐI

RÚMMYND VATNSLAGNA

MKV 1:50

Samþykkt þann 29 SEPT. 2000
Byggingafulltrúinn í Hafnarfirði
F.h. Sigurbjartur Halldórsson

DAGS. SEPT. 2000

VERK NR. 2012

TEIKN. NR. 2–06

HANNAÐ SIG. ÞORLEIFSS.KT241148–3009

TEIKNAÐ G.H.

YFIRFARÐ

TÆKNIÞJÓNUSTA
SIGURÐAR ÞORLEIFSSONAR ehf

STRANDGÖTU 11–220 HAFNARFIRÐI–SÍMI 555–4255