


BLIKAÁS 11 HAFNARFIRÐI.

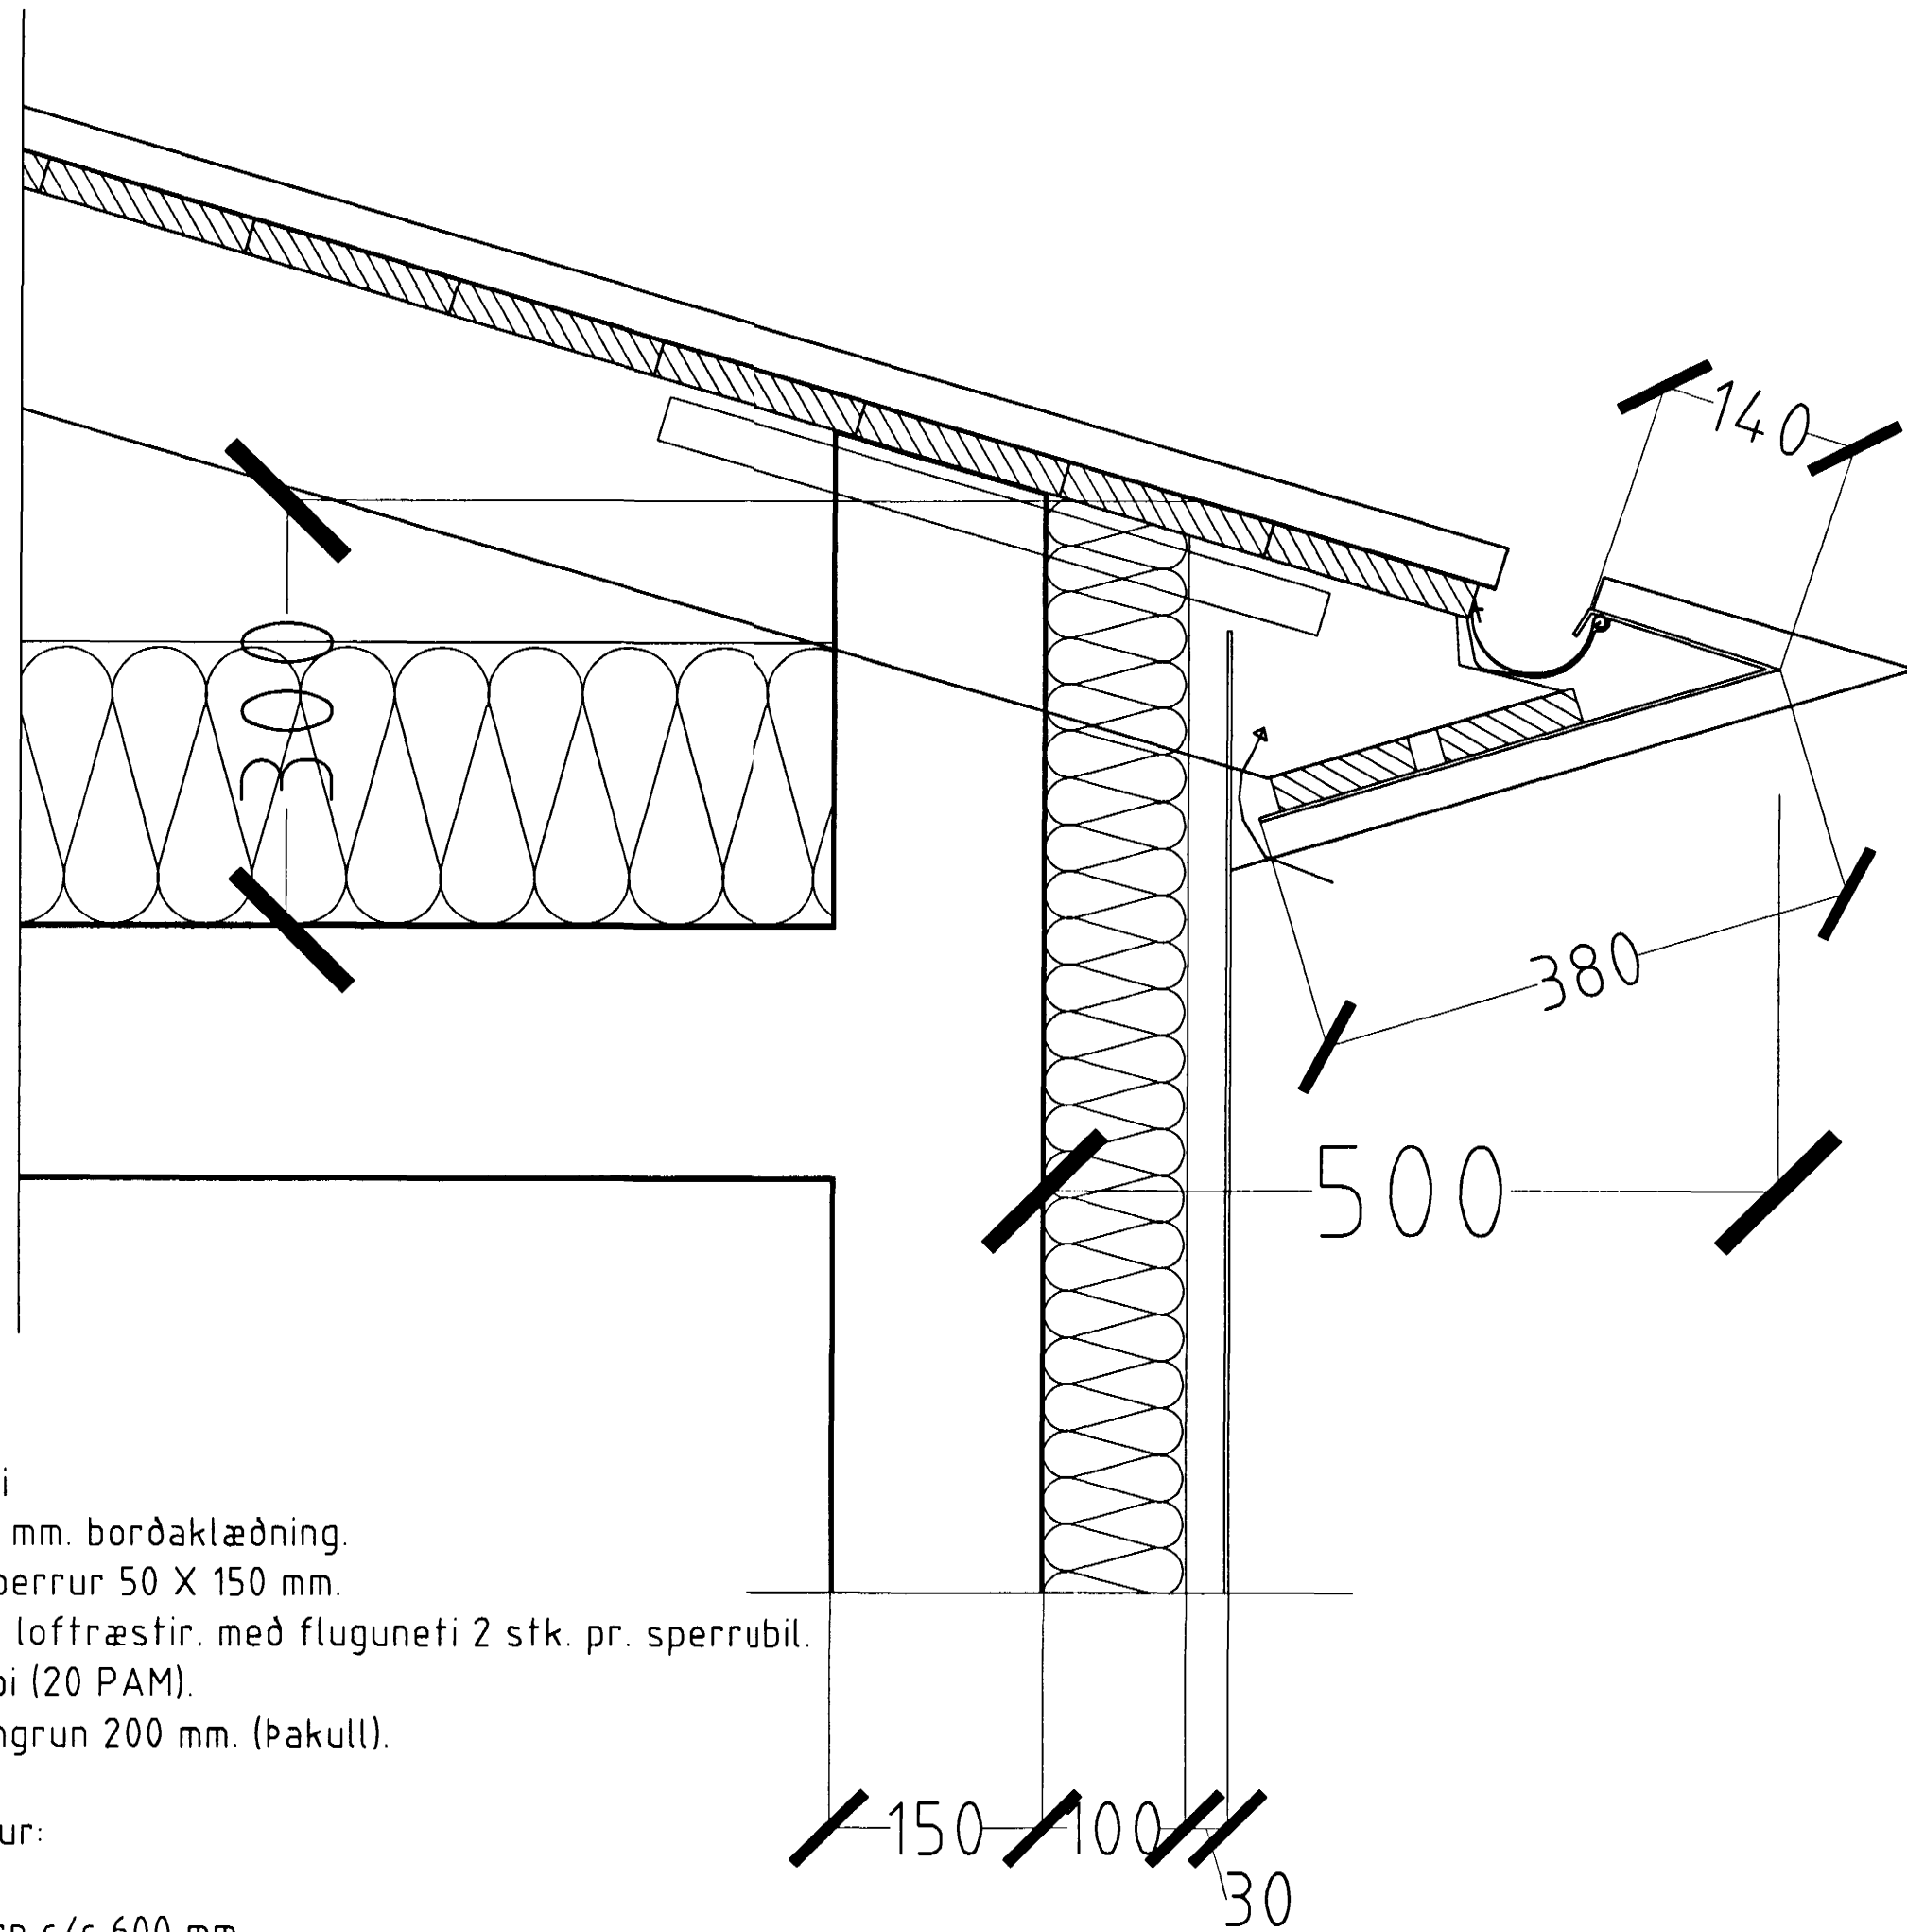


Þakstál
 Þakpappi
 25 X 150 mm. borðaklæðning.
 Timbursperrur 50 X 150 mm.
 Ø 32 mm. loftræstir, með fluguneti 2 stk. pr. sperrubil.
 Vindpappi (20 PAM).
 Þakeinangrun 200 mm. (Þakull).


Þakkantur:

Rennujárn c/c 600 mm.
 100 mm. plastrenna.
 Flasning úr sama efni og Þakstál.
 12 mm. hvítur vatnsþolinn krossviður.
 Þakniðurfall. Sjá lagnateikningu.

Veggur:

150 mm. steypdur veggur.
 100 mm. þéttull.
 30 mm. loftræsti bil.
 Álklæðning.

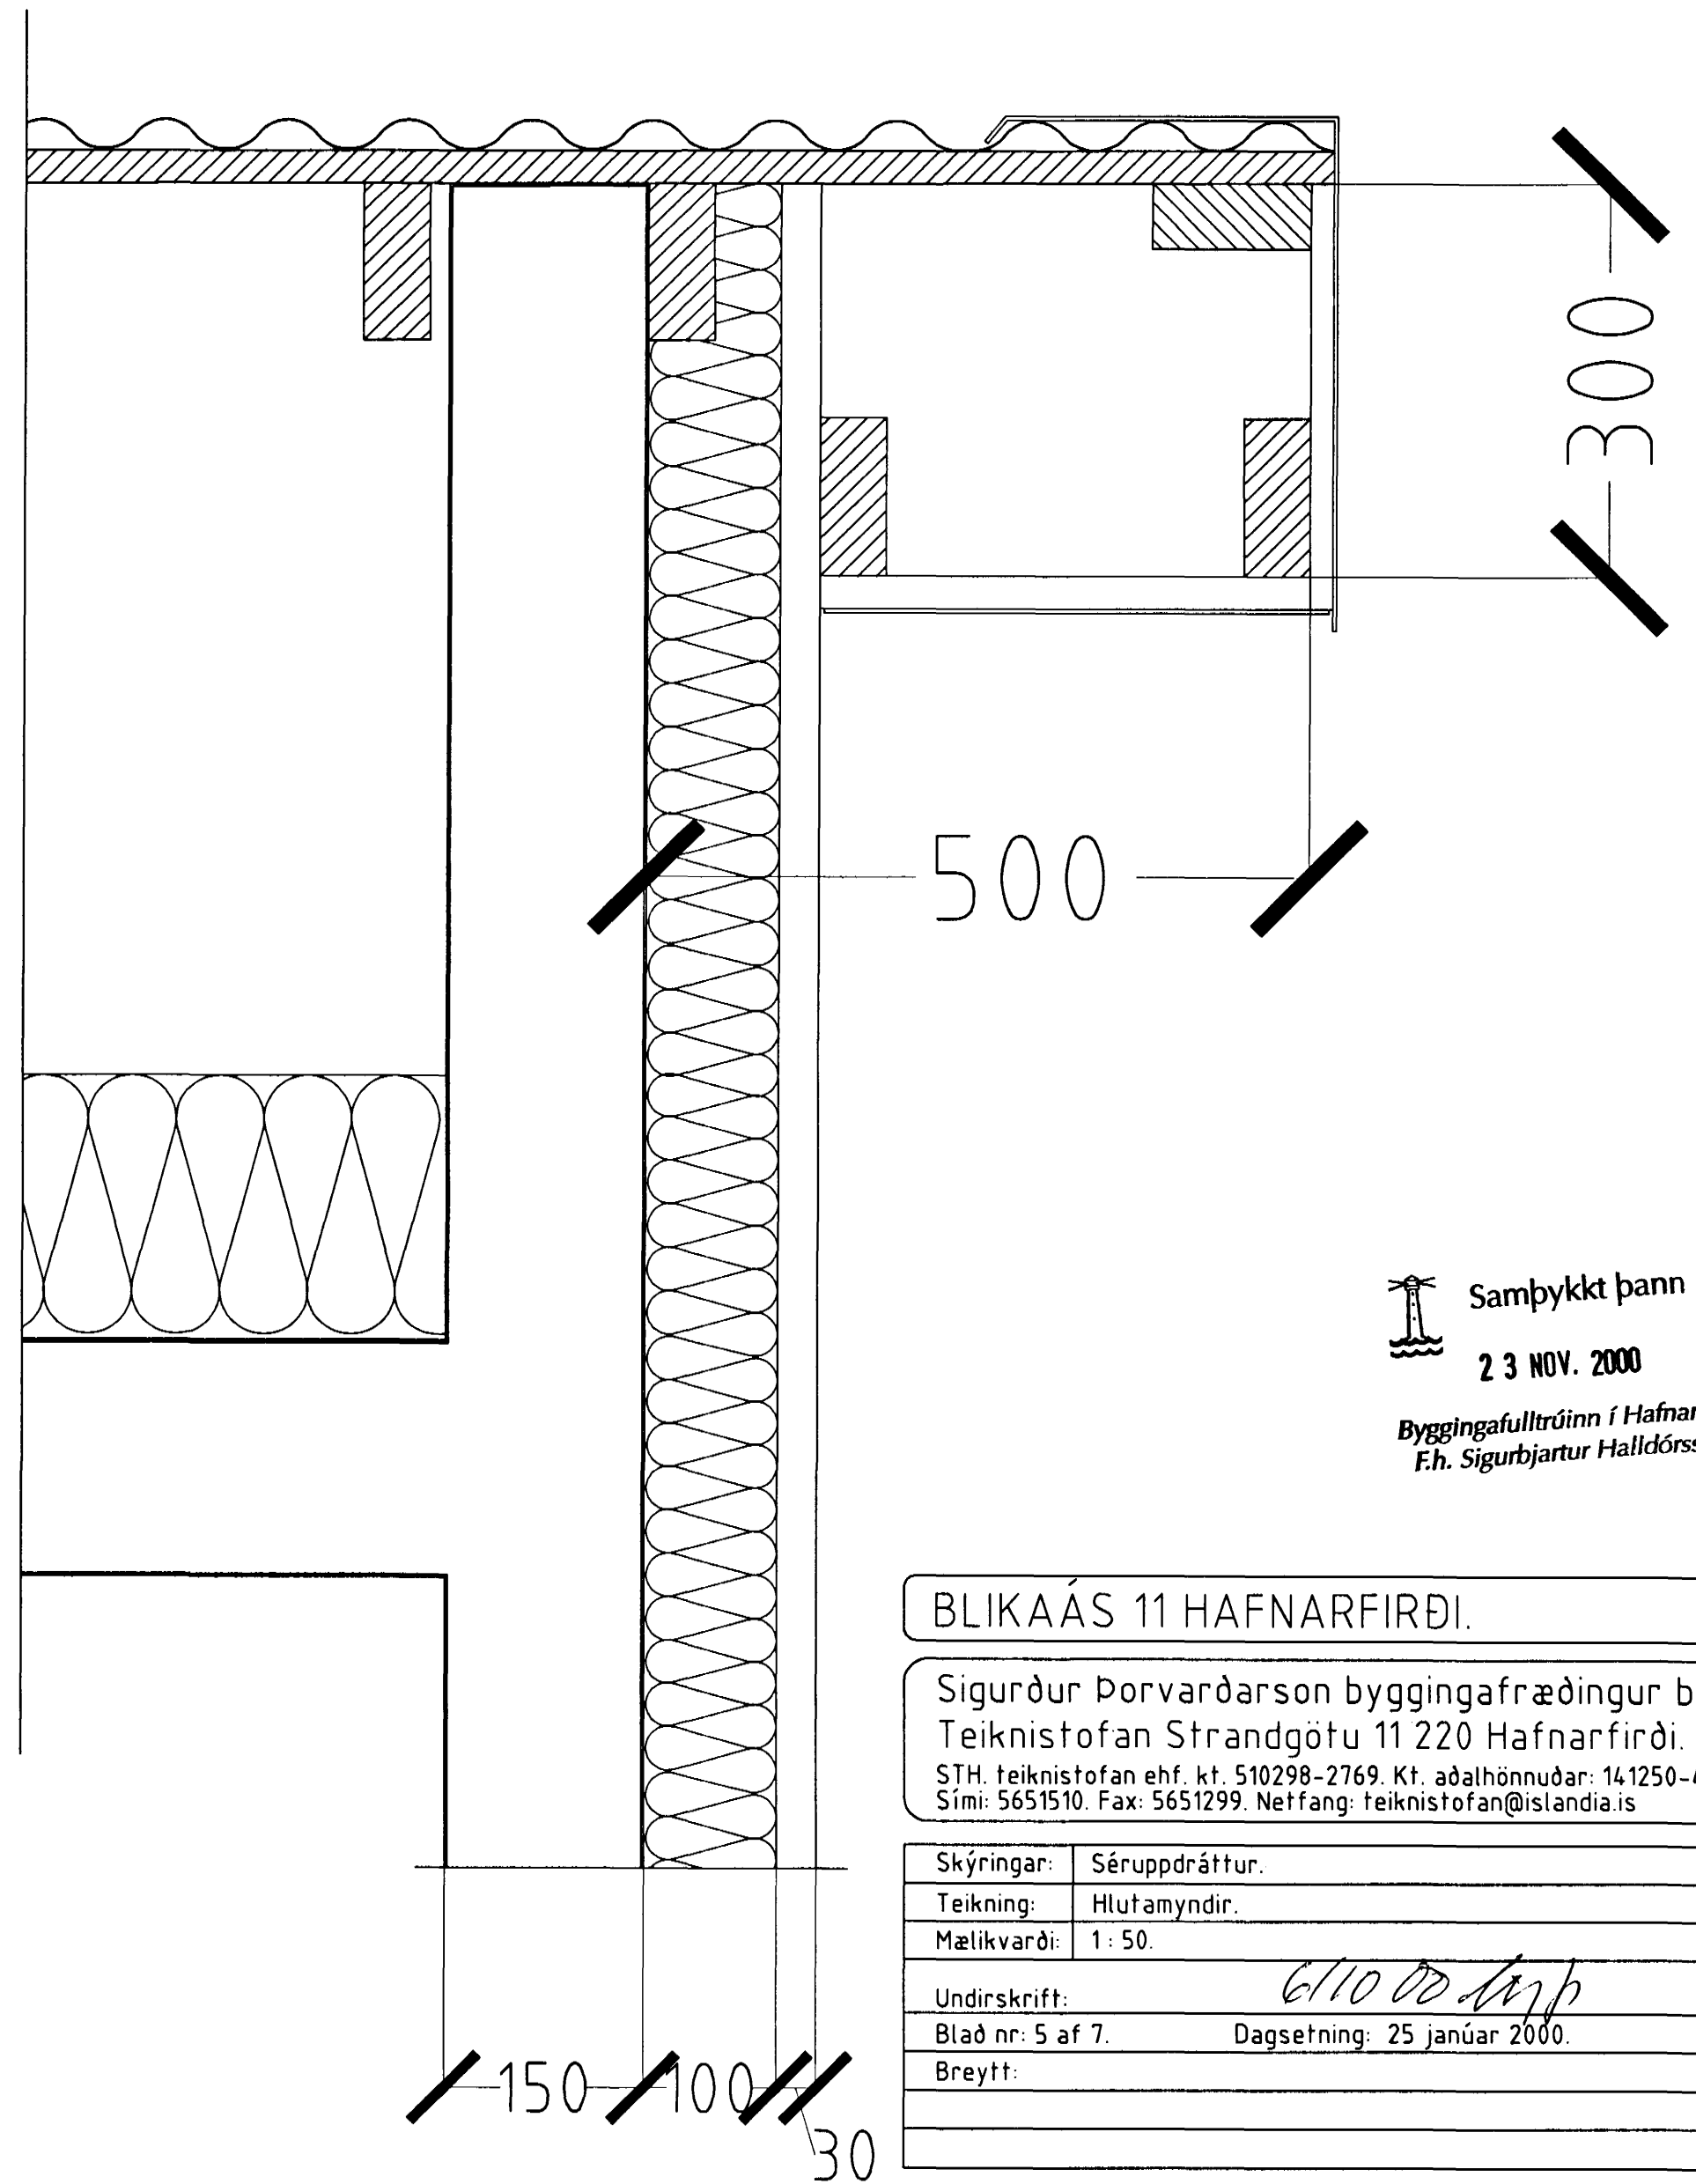


 Samþykkt þann
 23 NOV. 2000

Byggingafulltrúinn í Hafnarfirði
 E.h. Sigurbjartur Halldórsson

BLIKAÁS 11 HAFNARFIRÐI.

Sigurður Þorvarðarson byggingafræðingur b.f.í.
 Teiknistofan Strandgötu 11 220 Hafnarfirði.
 STH, teiknistofan ehf. kt. 510298-2769. Kt. aðalhönnuðar: 141250-4189.
 Sími: 5651510. Fax: 5651299. Netfang: teiknistofan@istandia.is

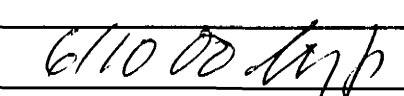Skýringar:	Séruppráttur.
Teikning:	Hlutamyndir.
Mælikvarði:	1 : 50.
Undirskrift:	
Blað nr.: 5 af 7.	Dagsetning: 25 janúar 2000.
Breytt:	