



BLIKAÁS 11 HAFNARFIRÐI.

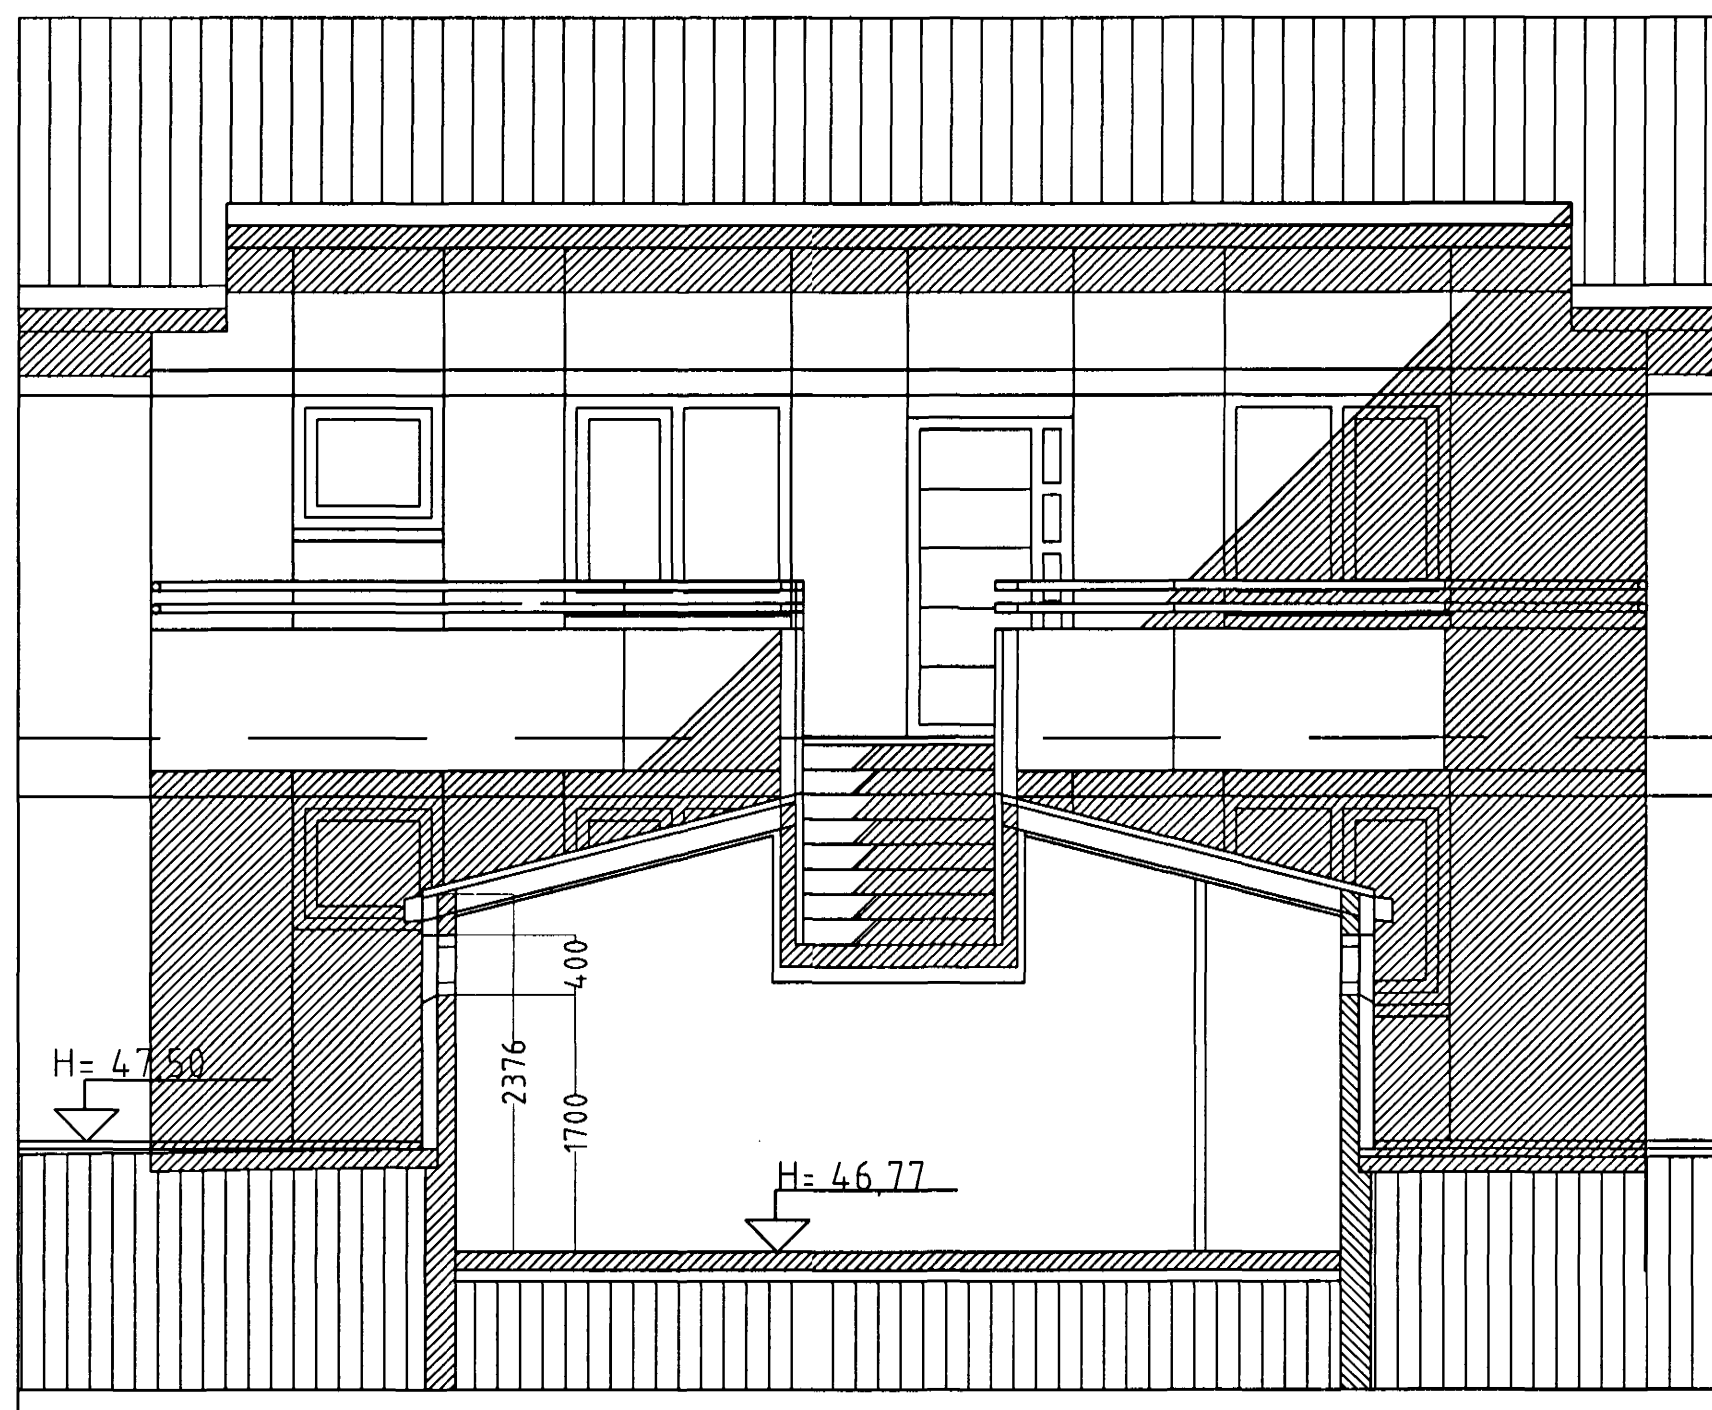

SNID Í HJÓLA OG VAGNAGEYMSLU. Mkv. 1 : 50.

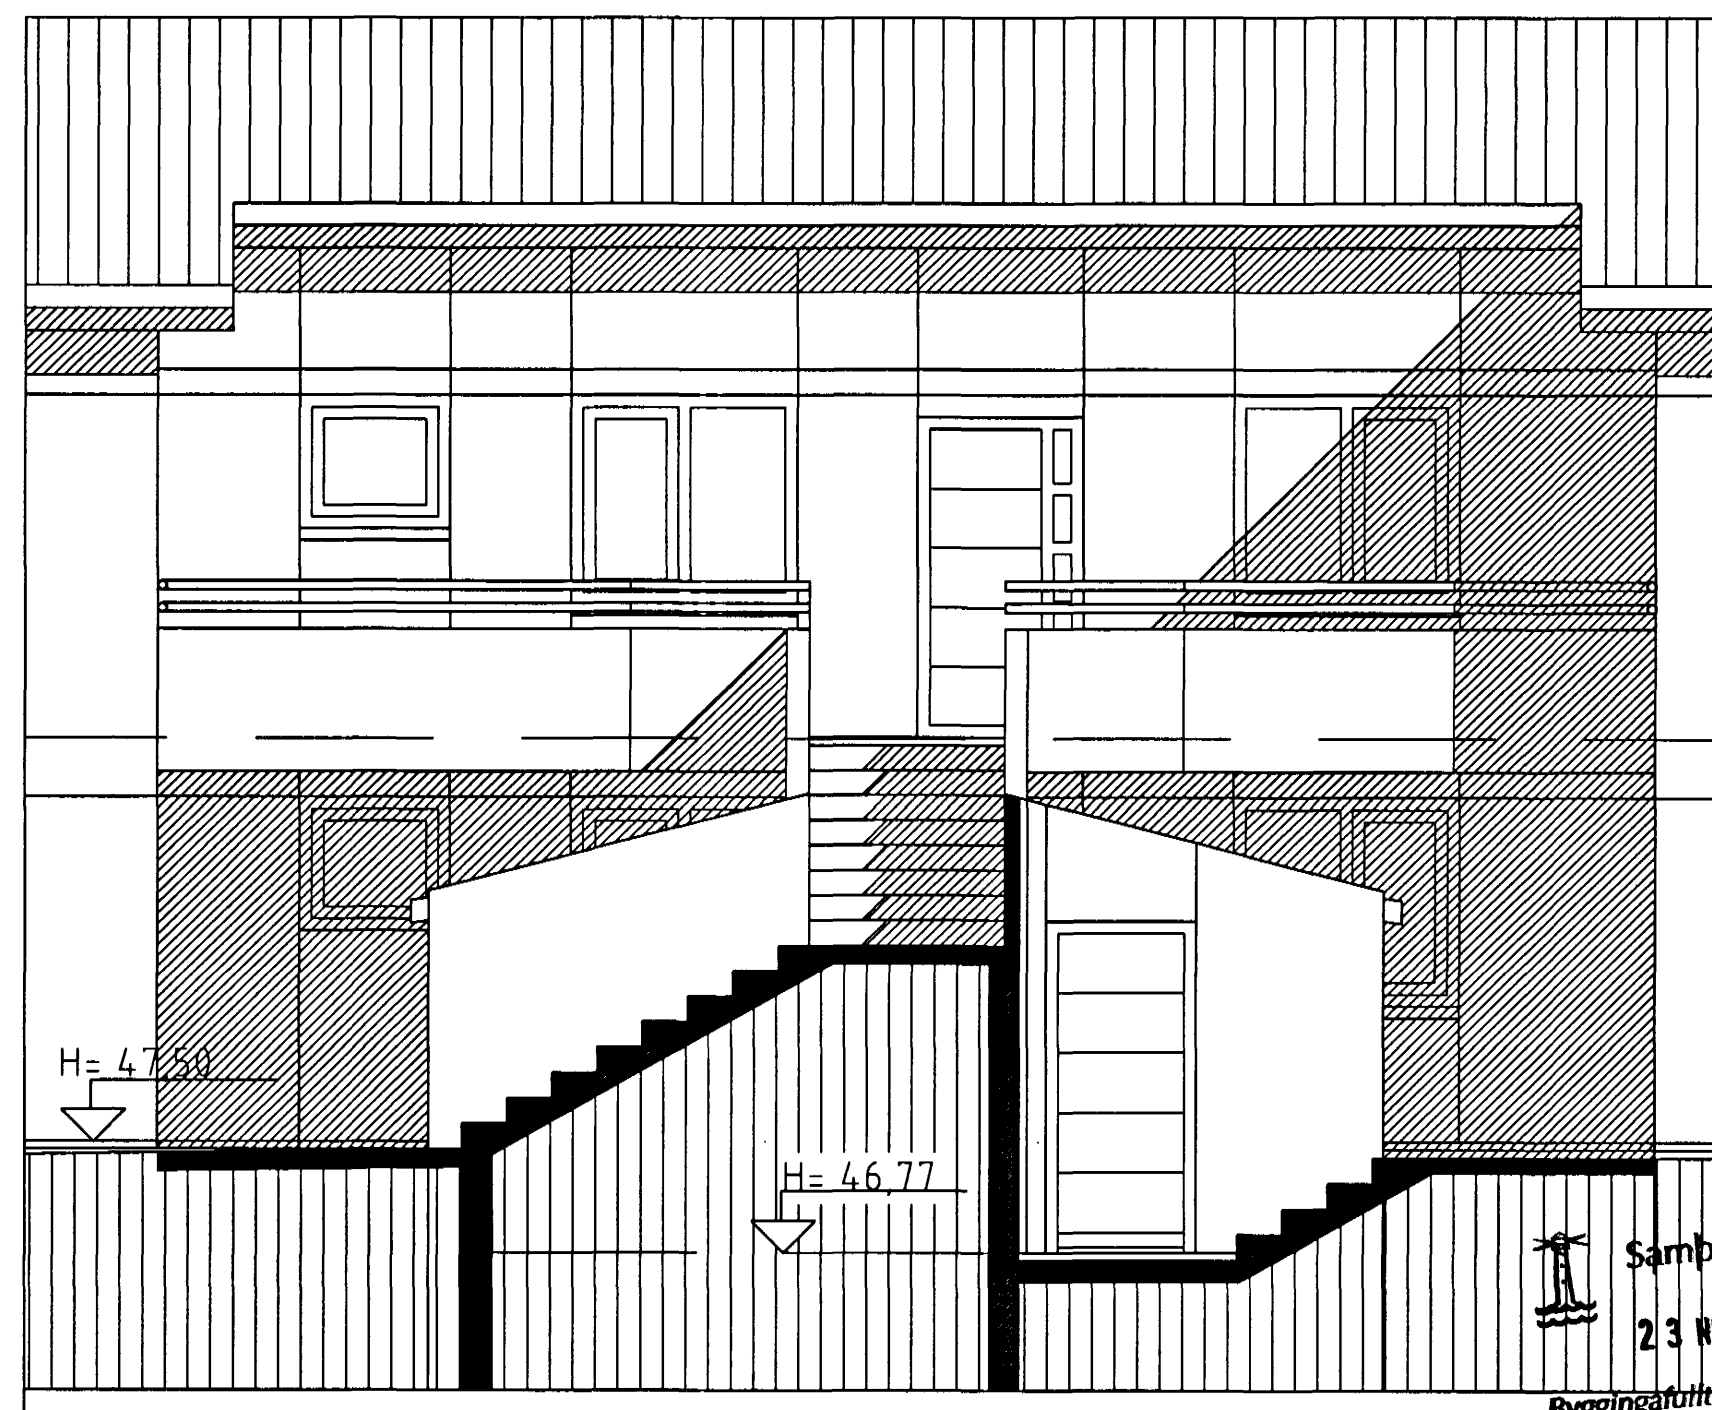

SNID Í TRÖPPUR VIÐ HJÓLA OG VAGNAGEYMSLU. Mkv. 1 : 50.

Samþykkt þann
23 NOV. 2000
Byggingafræðingur í Hafnarfirði
F.h. Sigurbjartur Halldórsson

BLIKAÁS 11 HAFNARFIRÐI.

Sigurður Þorvardarson byggingafræðingur b.f.í.
Teiknistofan Strandgötu 11 220 Hafnarfirði.
STH. teiknistofan ehf. kt. 510298-2769. Kt. aðalhönnuðar: 141250-4189.
Sími: 5651510. Fax: 5651299. Netfang: teiknistofan@islandia.is

| | |
|------------------|-----------------------------|
| Skýringar: | Séruppdráttur. |
| Teikning: | Sniðmyndir. |
| Mælikvarði: | 1 : 50. |
| Undirskrift: | <i>6/10 00 10/10</i> |
| Blað nr: 4 af 7. | Dagsetning: 25 janúar 2000. |
| Breytt: | |