


SUBUR. Mkv. 1 : 100.

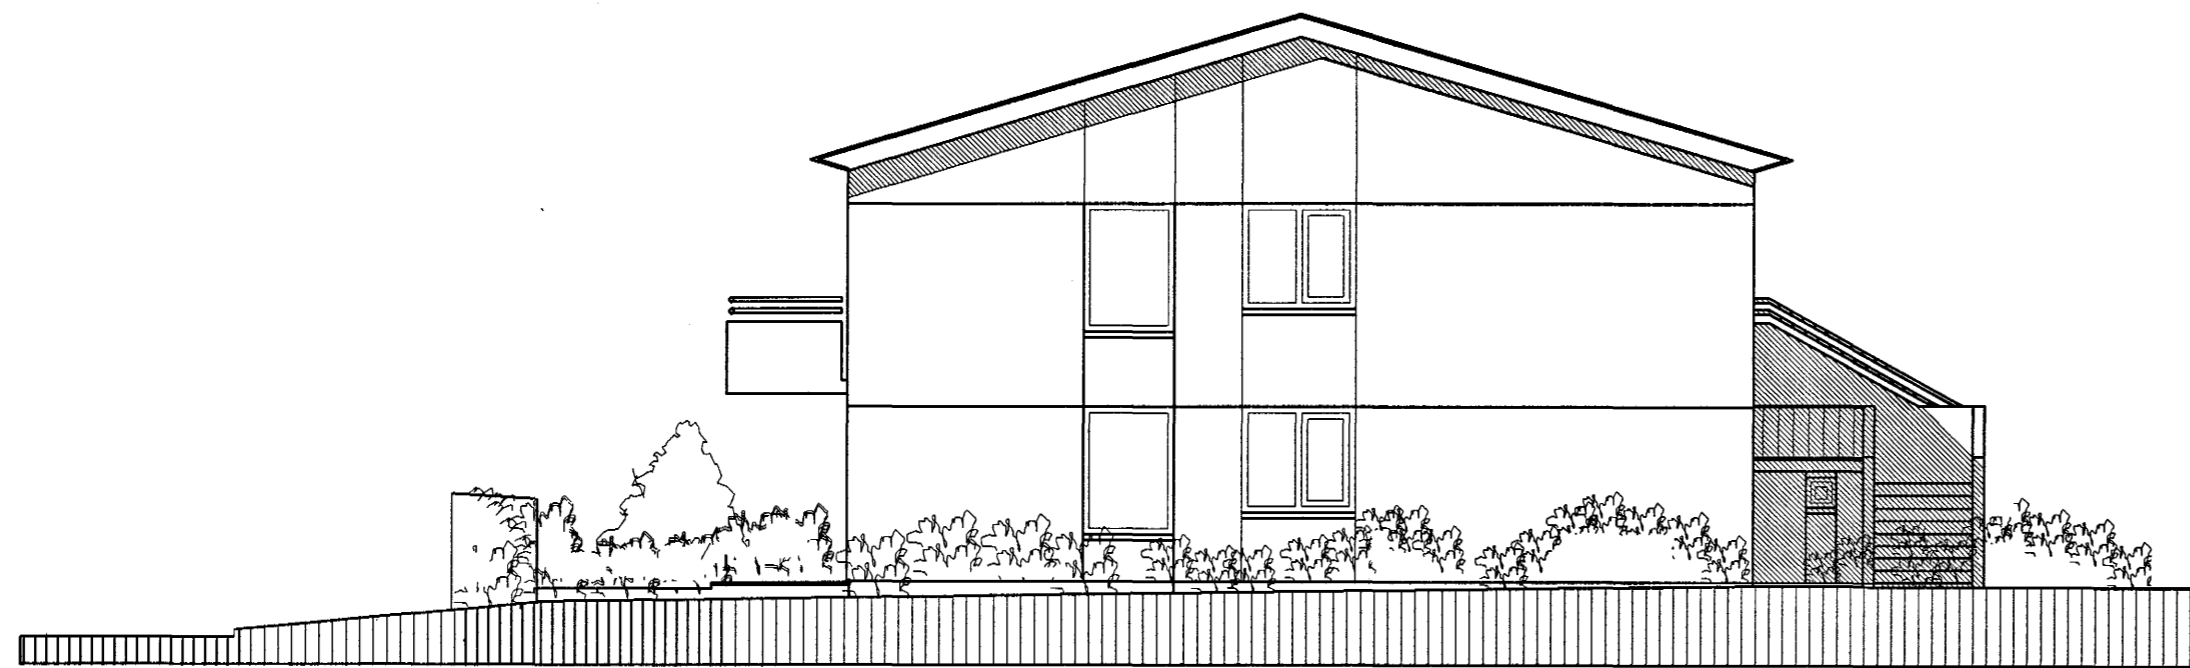

AUSTUR. Mkv. 1 : 100.

BLIKAÁS 13 HAFNARFIRÐI.

Sigurður Þorvarðarson byggingafræðingur b.f.í.
Teiknistofan Strandgötu 11 220 Hafnarfirði.

STH. teiknistofan ehf. kt. 510298-2769. Kt. aðalhönnuðar: 14.1250-4.189.
Sími: 5651510. Fax: 5651299. Netfang: teiknistofan@islandia.is

Skýringar:	Aðaluppdráttur.
Teikning:	ÚTLIT: AUSTUR & SUBUR.
Mælikvarði:	1 : 100.
Undirskrift:	<i>2011 99 Sigur</i>
Blað nr:	4 af 7
Dagsetning:	25 SEPTEMBER 1999.
Breytt:	málsetningar og stærðir breyttar 18-10-99 hjól og vagnar breytt 10 nóv. 1999. X