

# BLIKAÁS 13 HAFNARFIRÐI.



Samþykkt þann

02 MARS 2000

Byggingafulltrúinn í Hafnarfirði  
Erlendur Hjálmarsson

fl. G. Valbjósdóttir

SNÍÐ A.

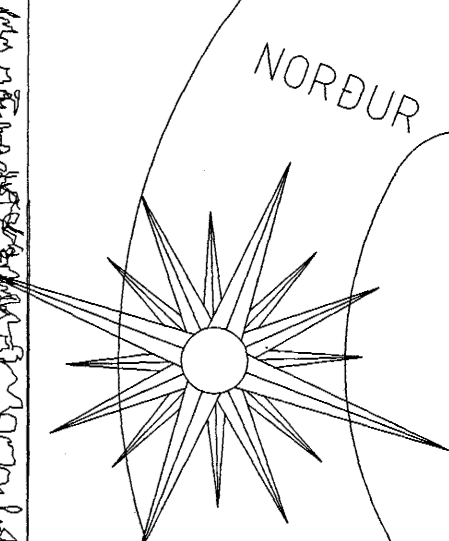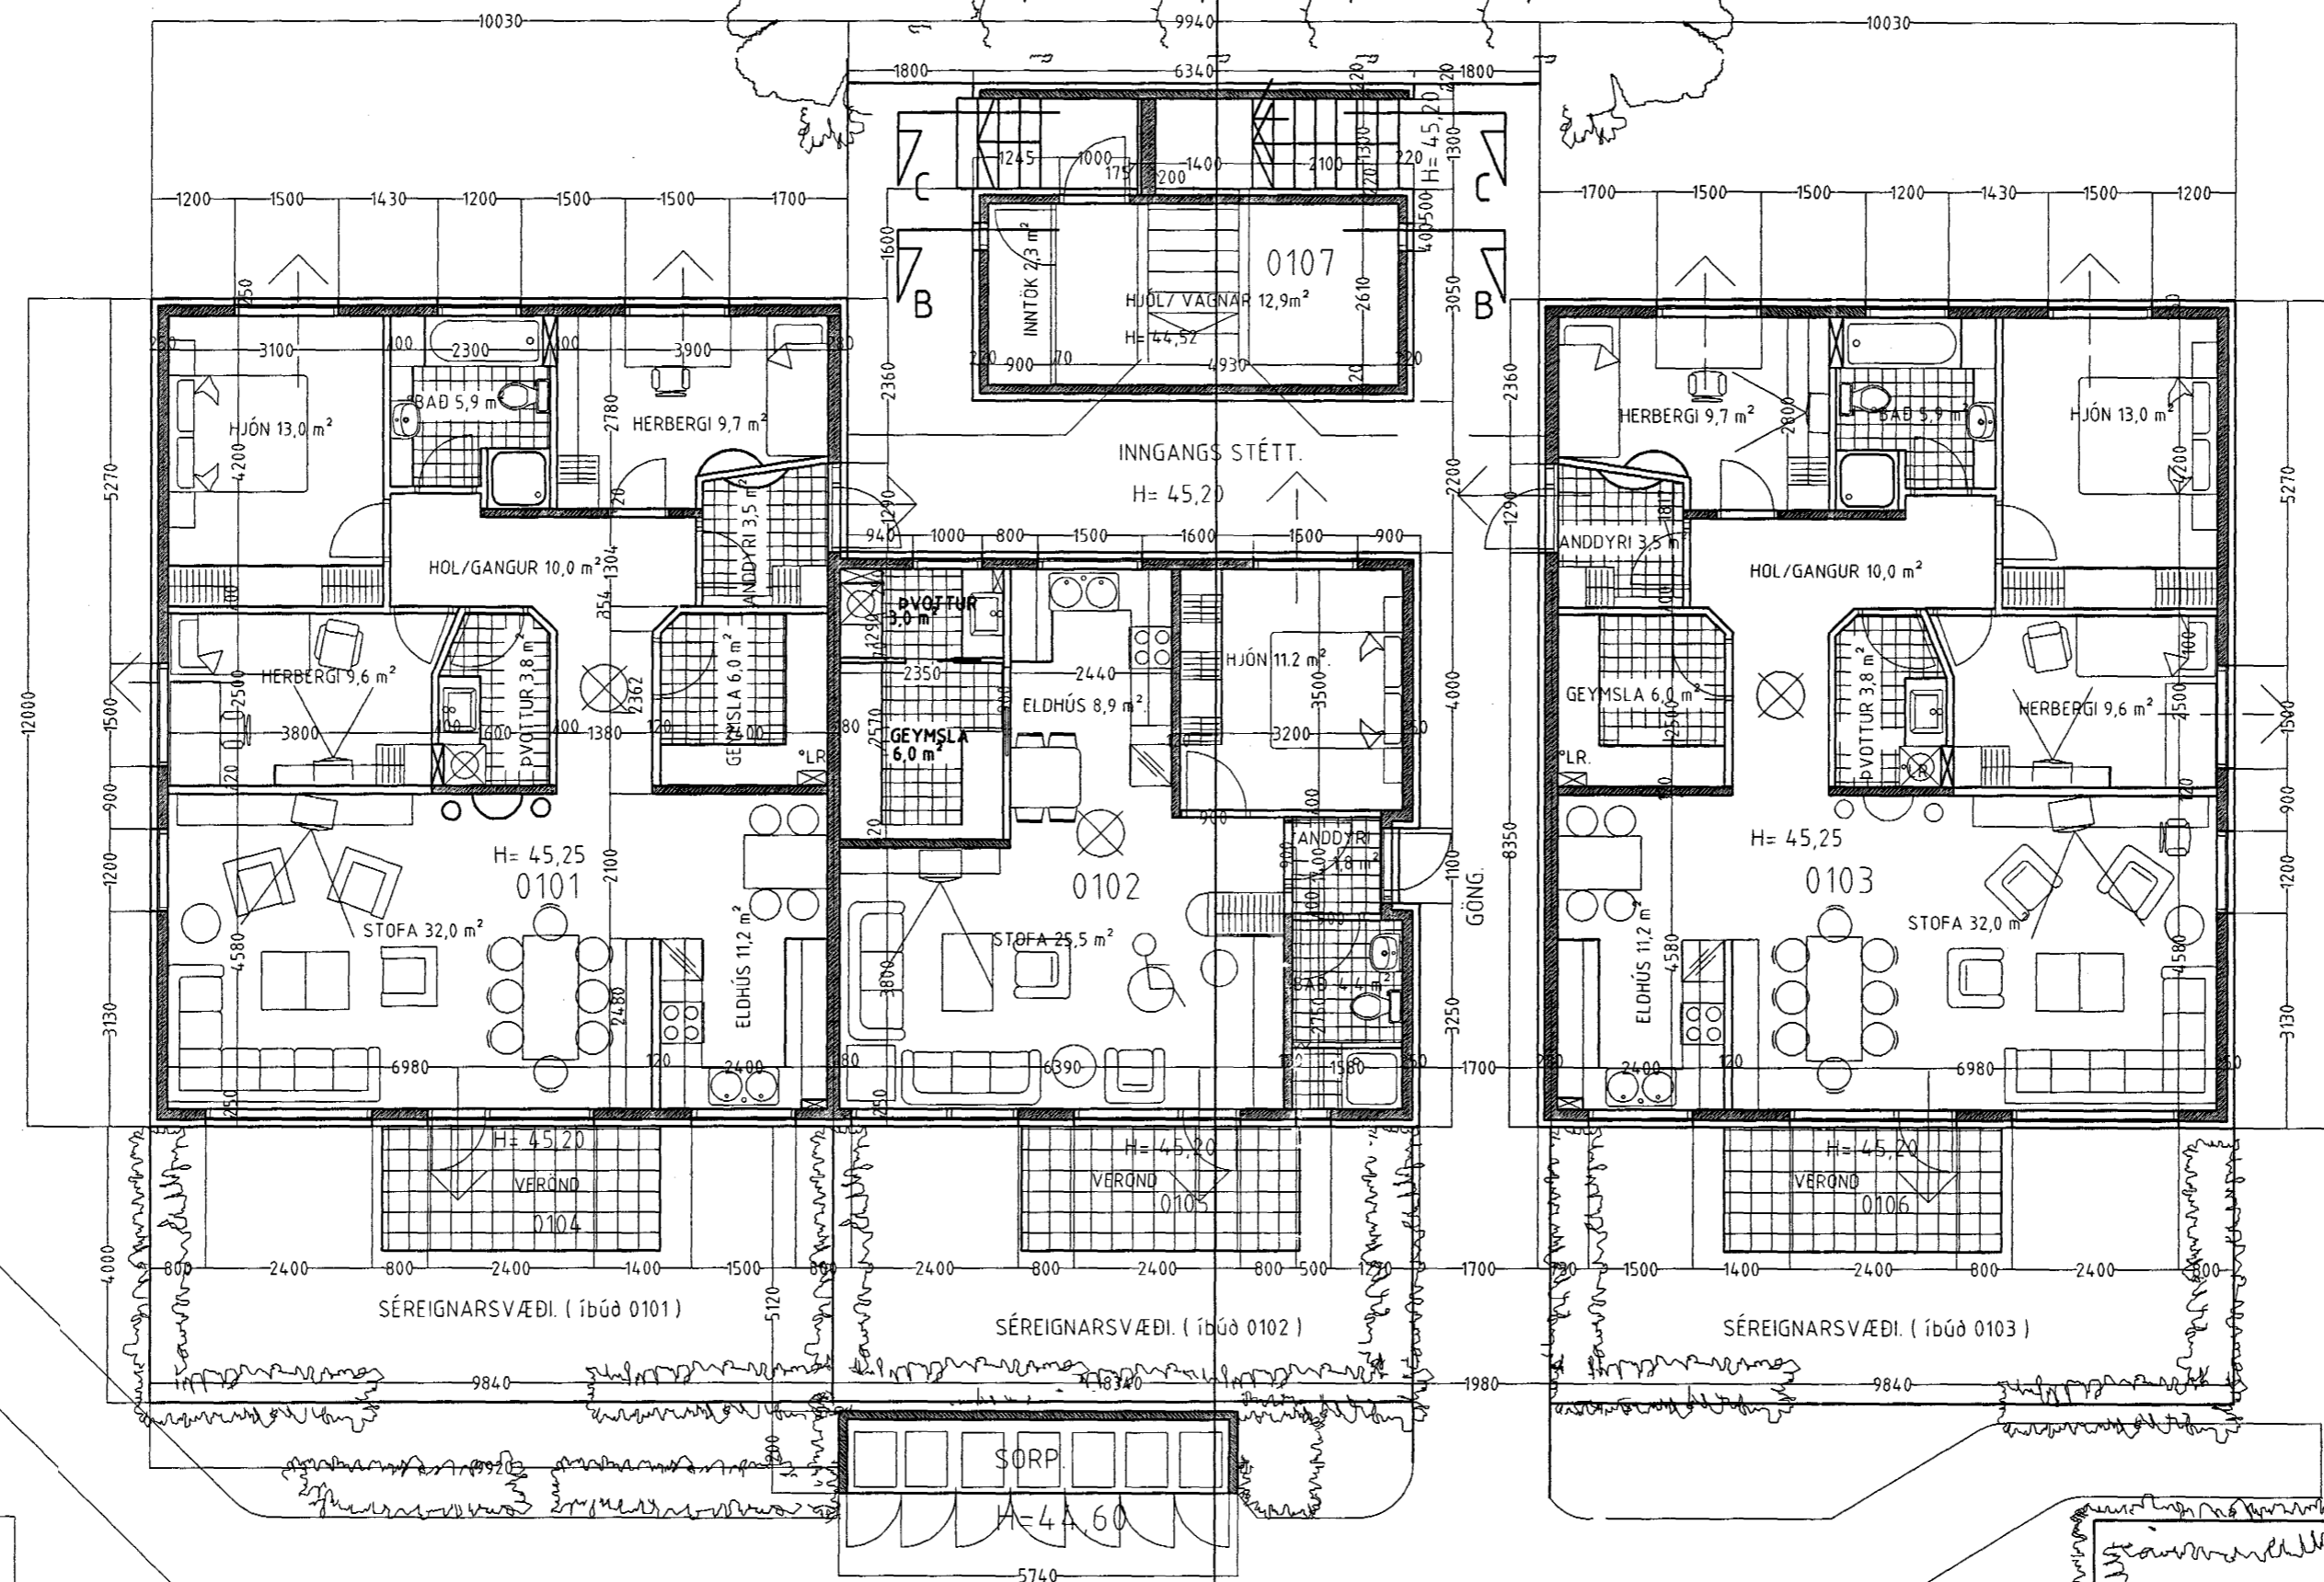

LEIKIR

Grunnmynd 1. hæð. m.kv. 1:100.

## BLIKAÁS 13 HAFNARFIRÐI.

Sigundur Þorvarðarson byggingafræðingur bfi.  
Teiknistofan Strandgötu 11 220 Hafnarfirði.

STH teiknistofan ehf. kt. 510298-2769. Kt. aðalhönnuðar: 141250-4189.  
Sími: 5651510. Fax: 5651299. Netfang: teiknistofan@islandia.is

Skýringar:	Aðaluppdráttur.
Teikning:	Grunnmynd 1. hæð.
Mælikvarði:	1 : 100.
Undirskrift:	29/2 2000 <i>[Signature]</i>
Blað nr: 1 af 7	Dagsetning: 25 september 1999.
Breytt:	málsetningar og stærðir breyttar 18-10-99 hjól og vagnar breytt 10 nóv. 1999. X

Skráningartáfla og merkingum breytt 29-02-2000