


# BLIKAÁS 13 HAFNARFIRÐI.

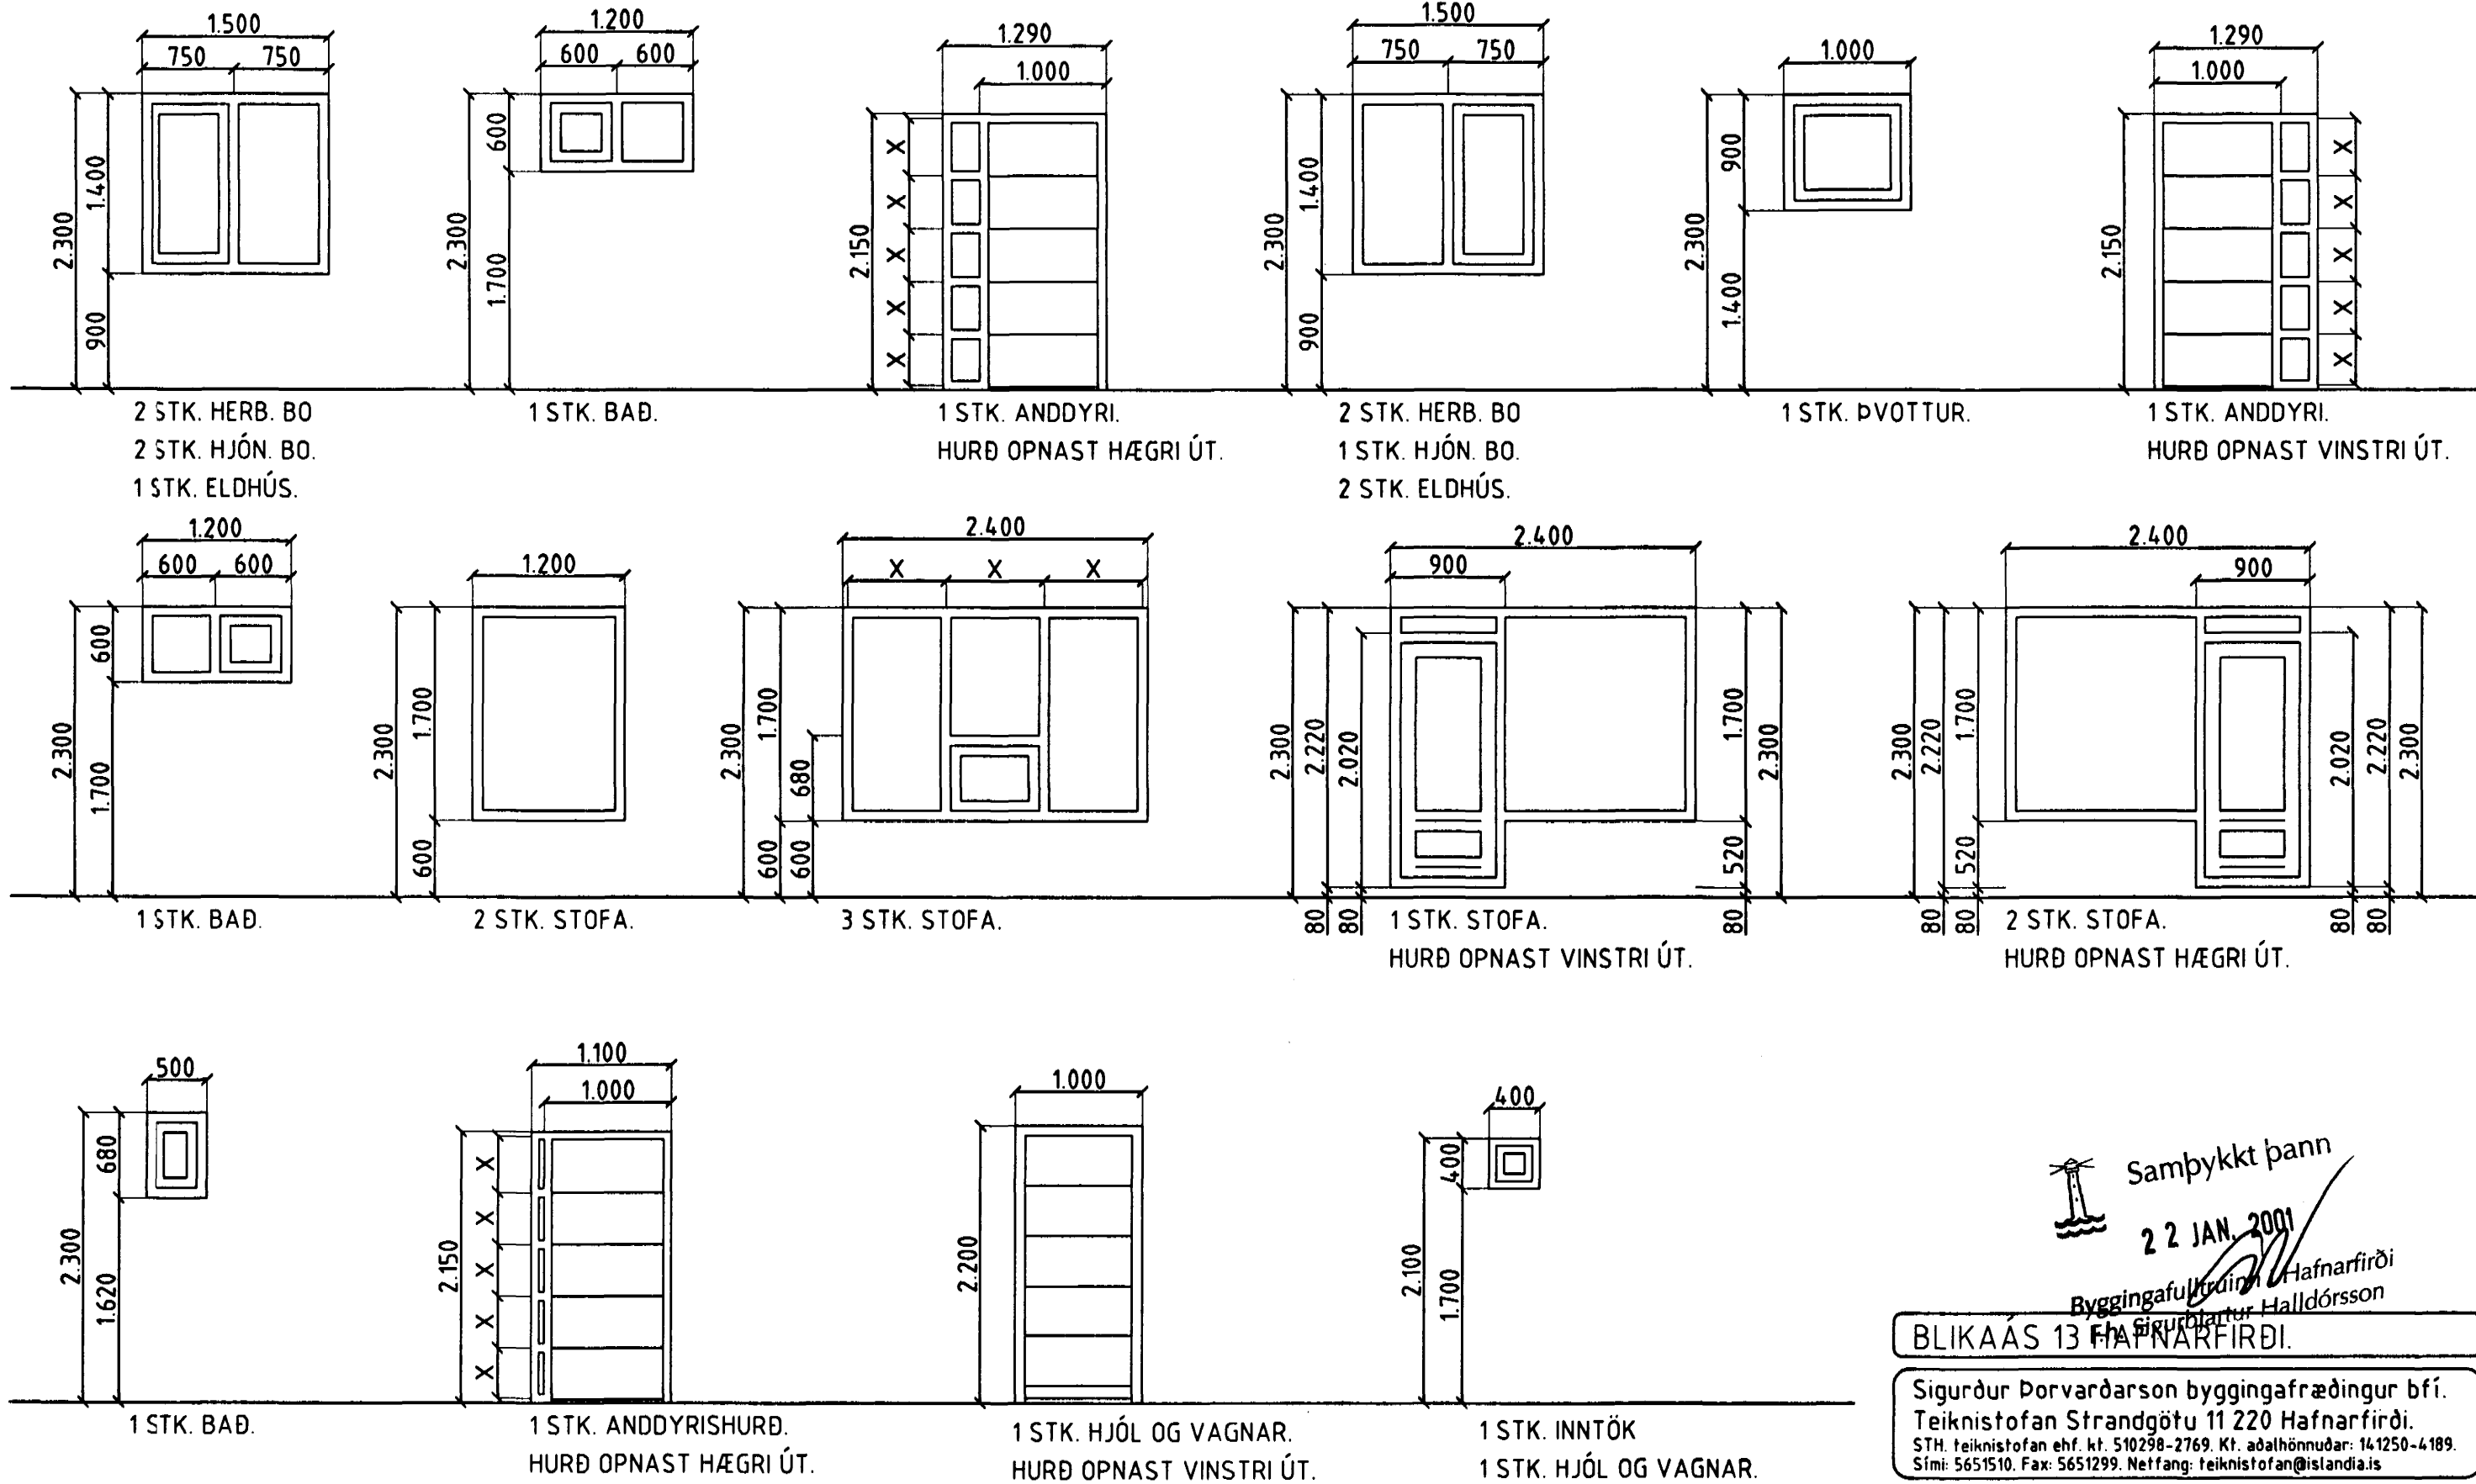

FJÖLDI 1 HÆÐ 28 STK.

ATH!  
ÖLL MÁL ATHUGIST OG MÆLIST Á STAÐNUM  
ÁÐUR EN SMÍÐI HEFST.

Samþykkt þann  
22 JAN. 2001  
Byggingafulltrúin Hafnarfirði  
Sigurblartur Halldórsson

BLIKAÁS 13 HAFNARFIRÐI.	
Sigurður Þorvarðarson byggingafræðingur bfi. Teiknistofan Strandgötu 11 220 Hafnarfirði. STH. teiknistofan ehf. kt. 510298-2769. Kf. aðalhönnuðar: 141250-4189. Sími: 5651510. Fax: 5651299. Netfang: teiknistofan@islandia.is	
Skýringar:	Séruppráttur.
Teikning:	Gluggar og hurðir.
Mælikvæði:	1:50.
Undirskrift:	<i>Sigurblartur Halldórsson</i>
Blað nr: 6 af 7.	Dagsetning: 10 janúar 1999.
Breytt:	