


SNID Í HJÓLA OG VAGNAGEYMSLU. Mkv. 1 : 50.

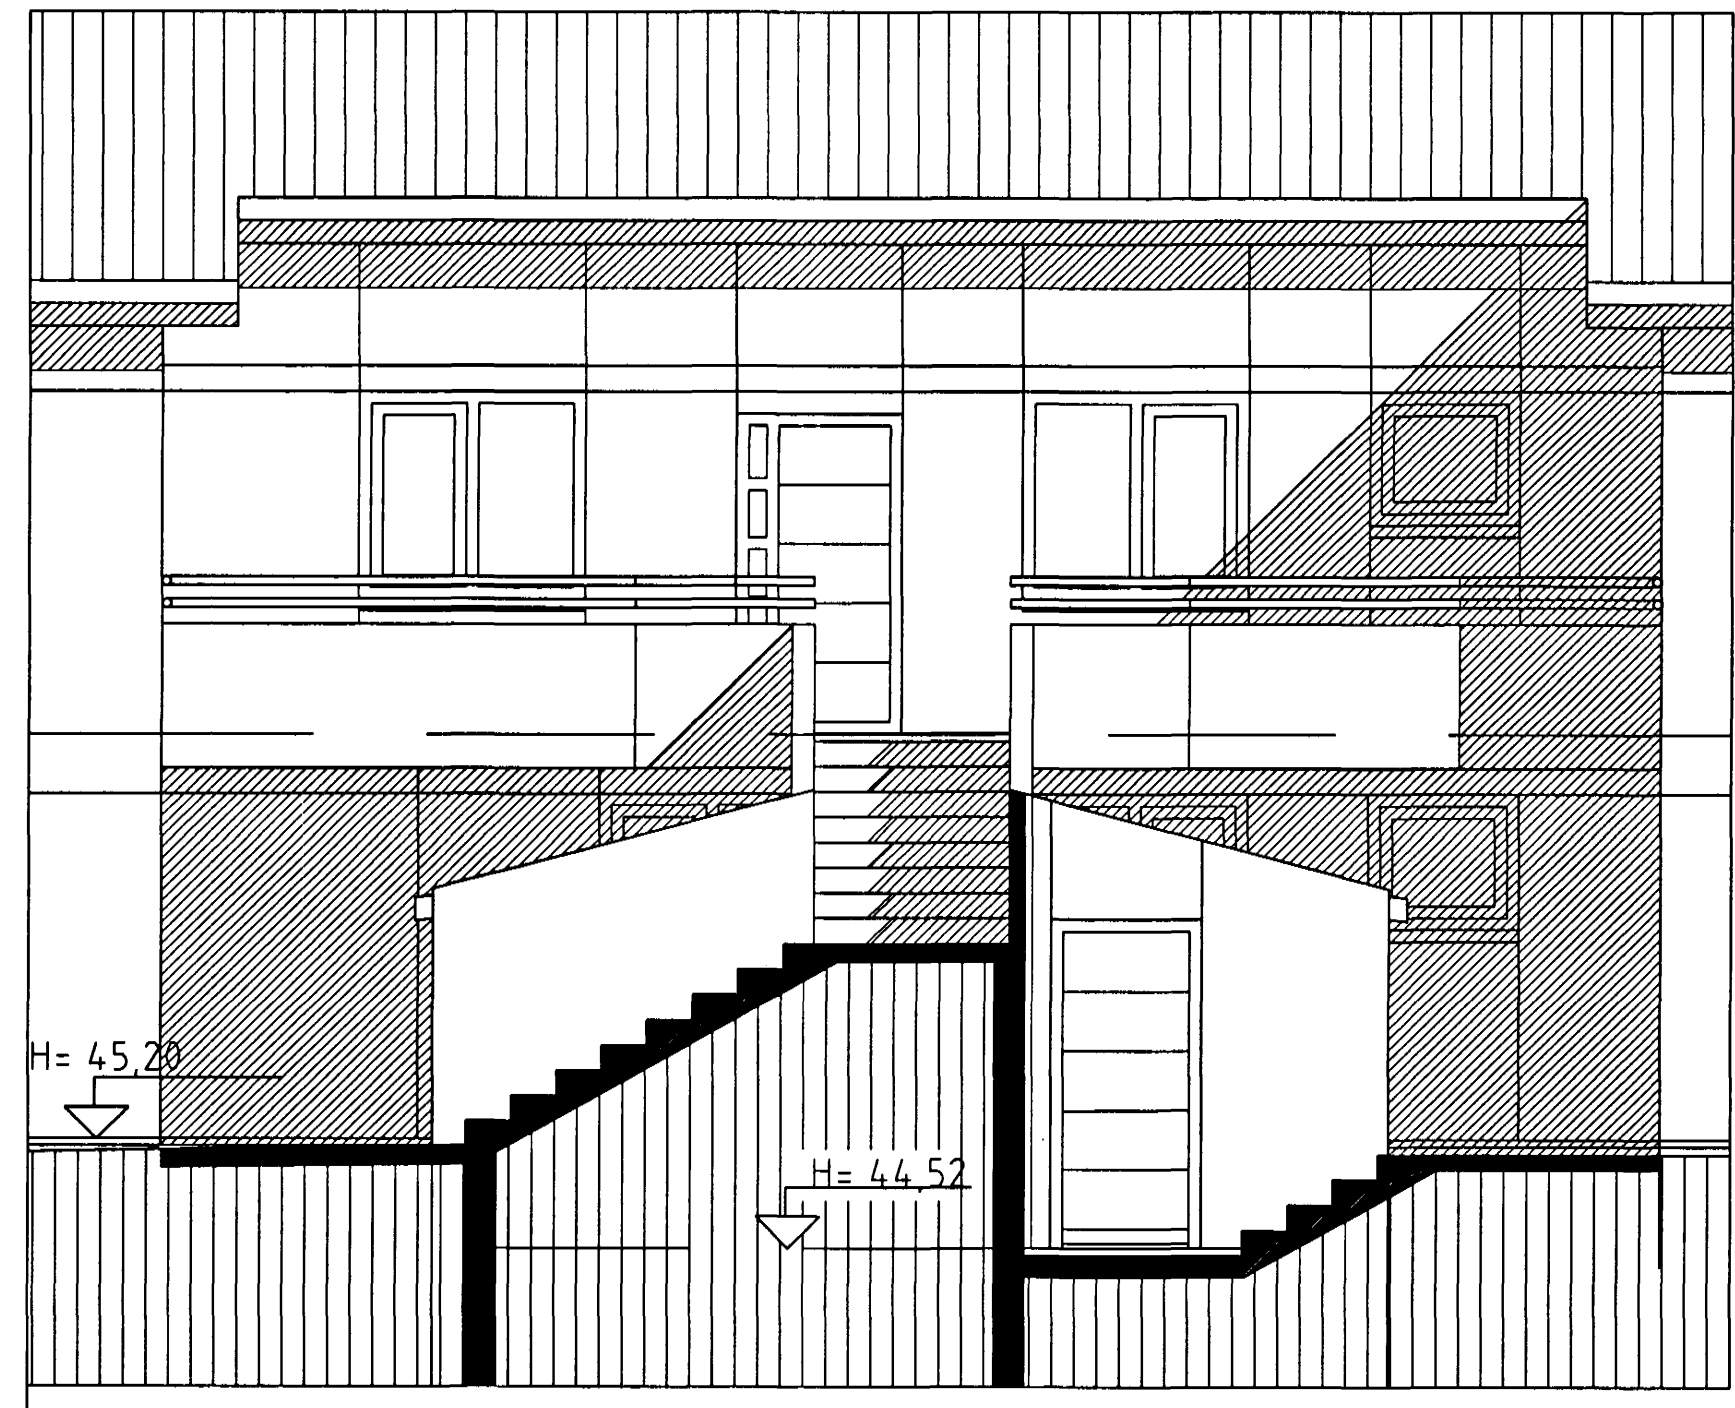

SNID Í TRÖPPUR VIÐ HJÓLA OG VAGNAGEYMSLU. Mkv. 1 : 50.

BLIKAÁS 13 HAFNARFIRÐI
 Byggingafræðingur / Hafnarfirði
 E. Sigurbjartur Halldórsson

Sigurður Þorvarðarson byggingafræðingur b.í.
 Teiknistofan Strandgötu 11 220 Hafnarfirði.
 STH. teiknistofan ehf. kt. 510298-2769. Kt. aðalhönnuðar: 141250-4189.
 Sími: 5651510. Fax: 5651299. Netfang: teiknistofan@islandia.is

Skýringar:	Séruppdráttur.
Teikning:	Sniðmyndir.
Mælikvæði:	1 : 50.
Undirskrift:	<i>[Signature]</i>
Blad nr: 4 af 7.	Dagsetning: 26 janúar 2000.
Breytt:	

Samþykkt 22 JAN 2000