


Skyrtingar:	Séruppáttur:
Teikning:	Snidmyndir:
Málkvarði:	1 : 50.
Undirskrift:	6/10/02 <i>[Signature]</i>
Blad nr.:	4 af 7.
Dagsetning:	26 janúar 2000.
Breytt:	

Sigurbur Þorvarðarson byggingafræðingur b.í.í.
 Teiknistofan Strandgötu 11 220 Hafnarfirdi.
 STH, teiknistofan ehf. kt. 510298-2769. kt. aðalhönnuðar: 141250-4189.
 Sími: 5651510. Fax: 5651299. Netfang: teiknistofan@standia.is


BLIKAAS 13 HAFNARFIRÐI.

SNID Í TRÖPPUR VÍÐ HJÓLA OG VAGNAGEYMSLU. MKV. 1 : 50.

Byggingafræðingur
 E. H. Sigurbjartur Halldórsson
 22. NOV. 2000
 Samþykkt þann

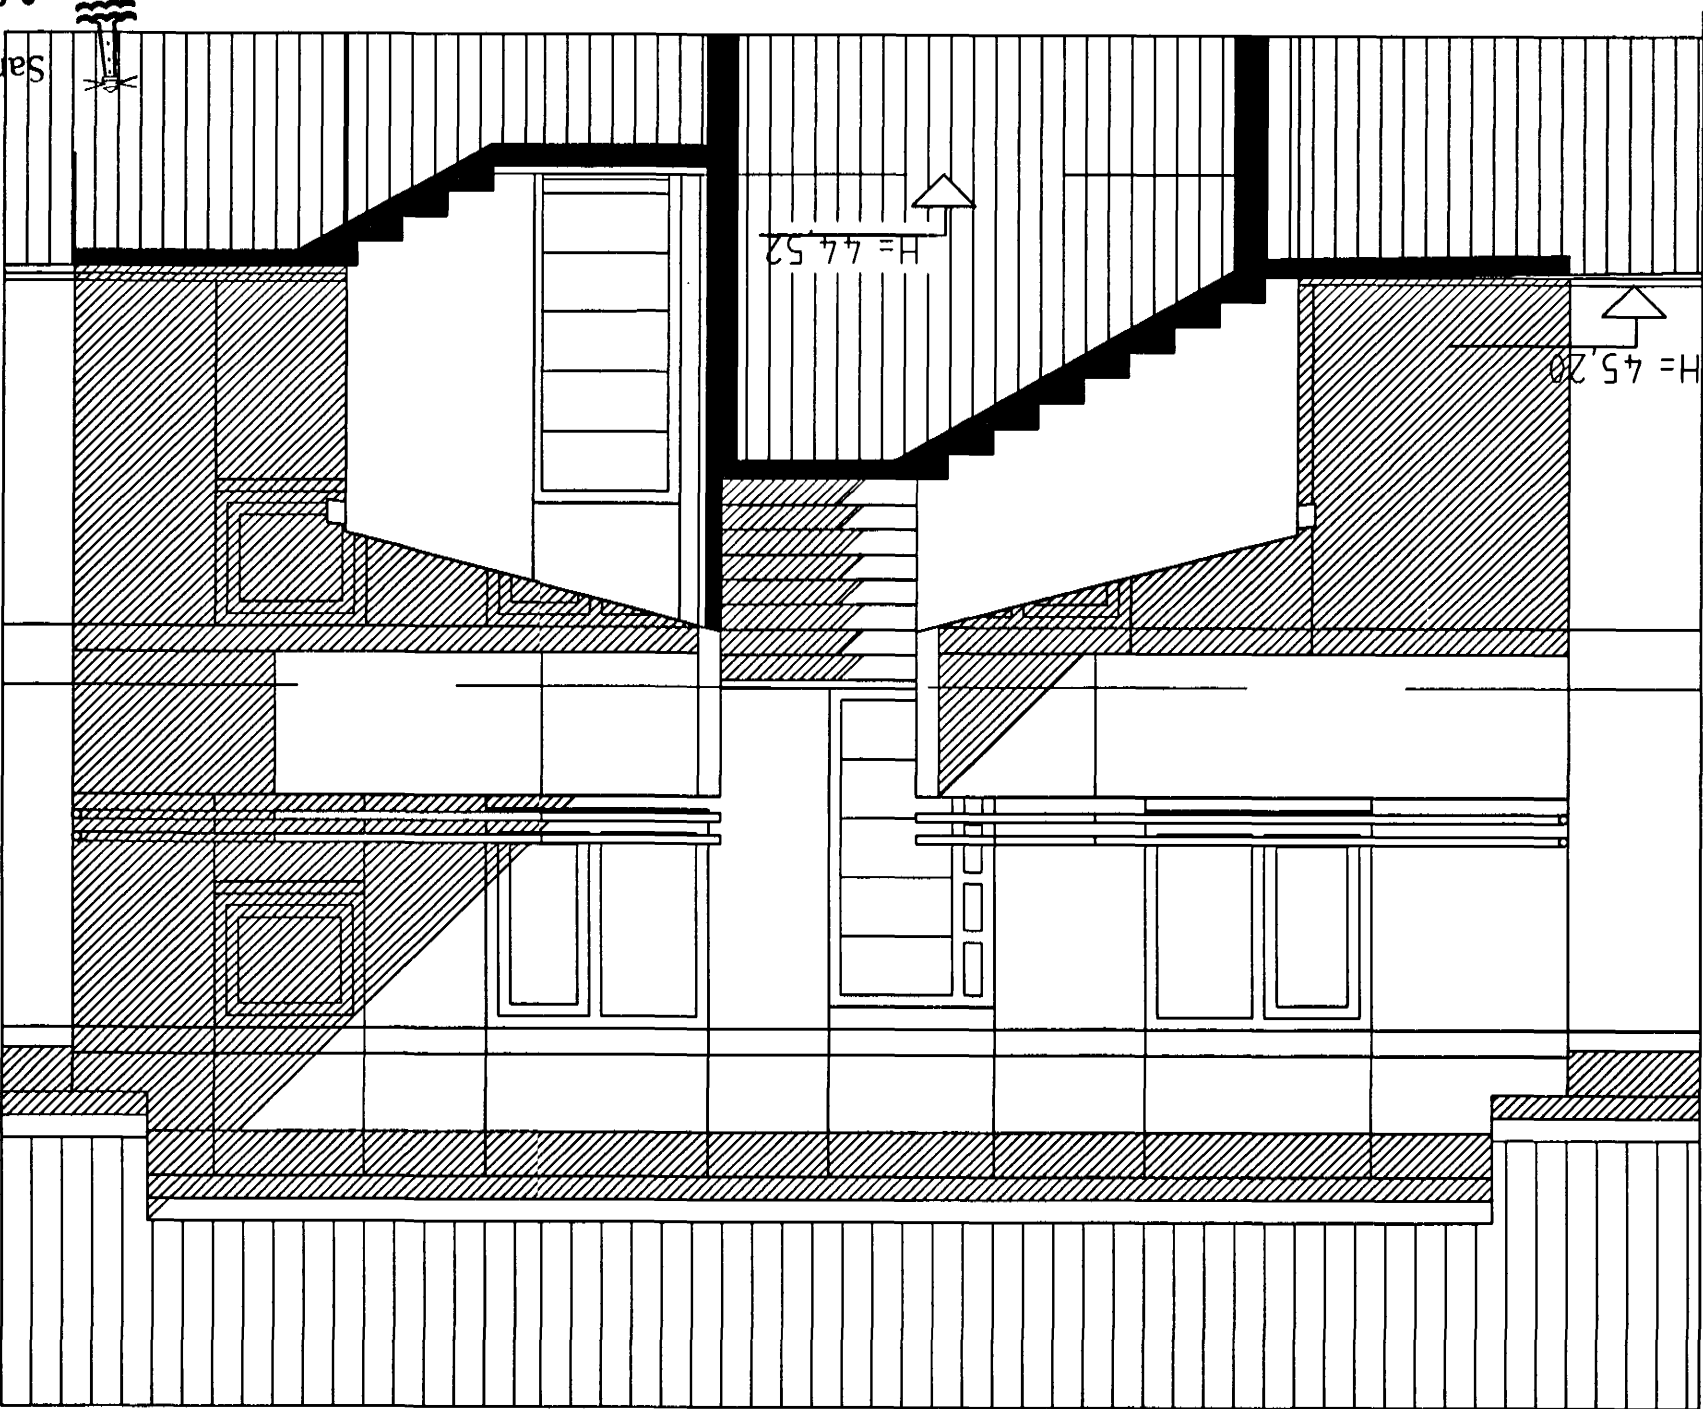

SNID Í HJÓLA OG VAGNAGEYMSLU. MKV. 1 : 50.

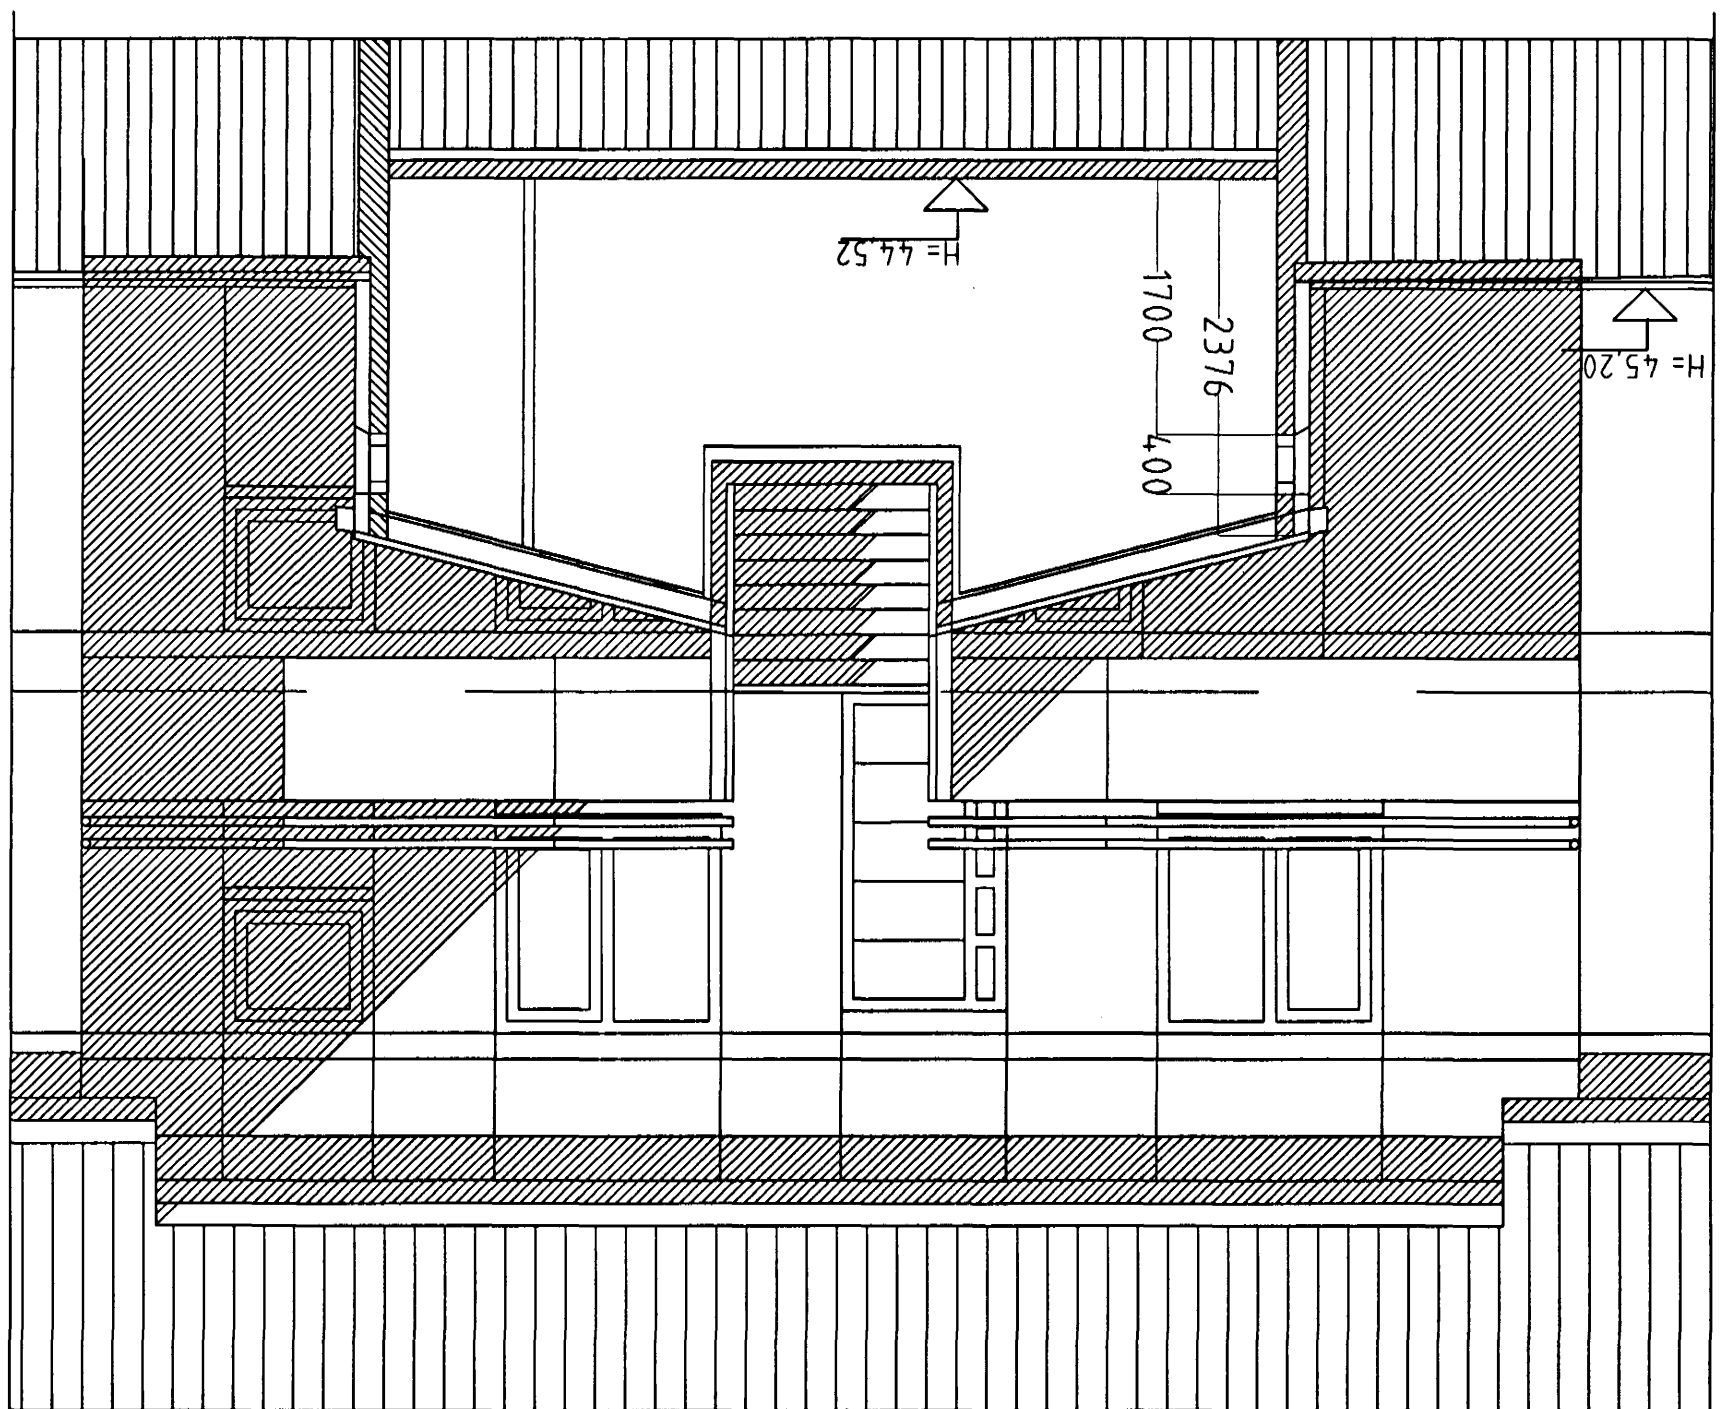

BLIKAAS 13 HAFNARFIRÐI.