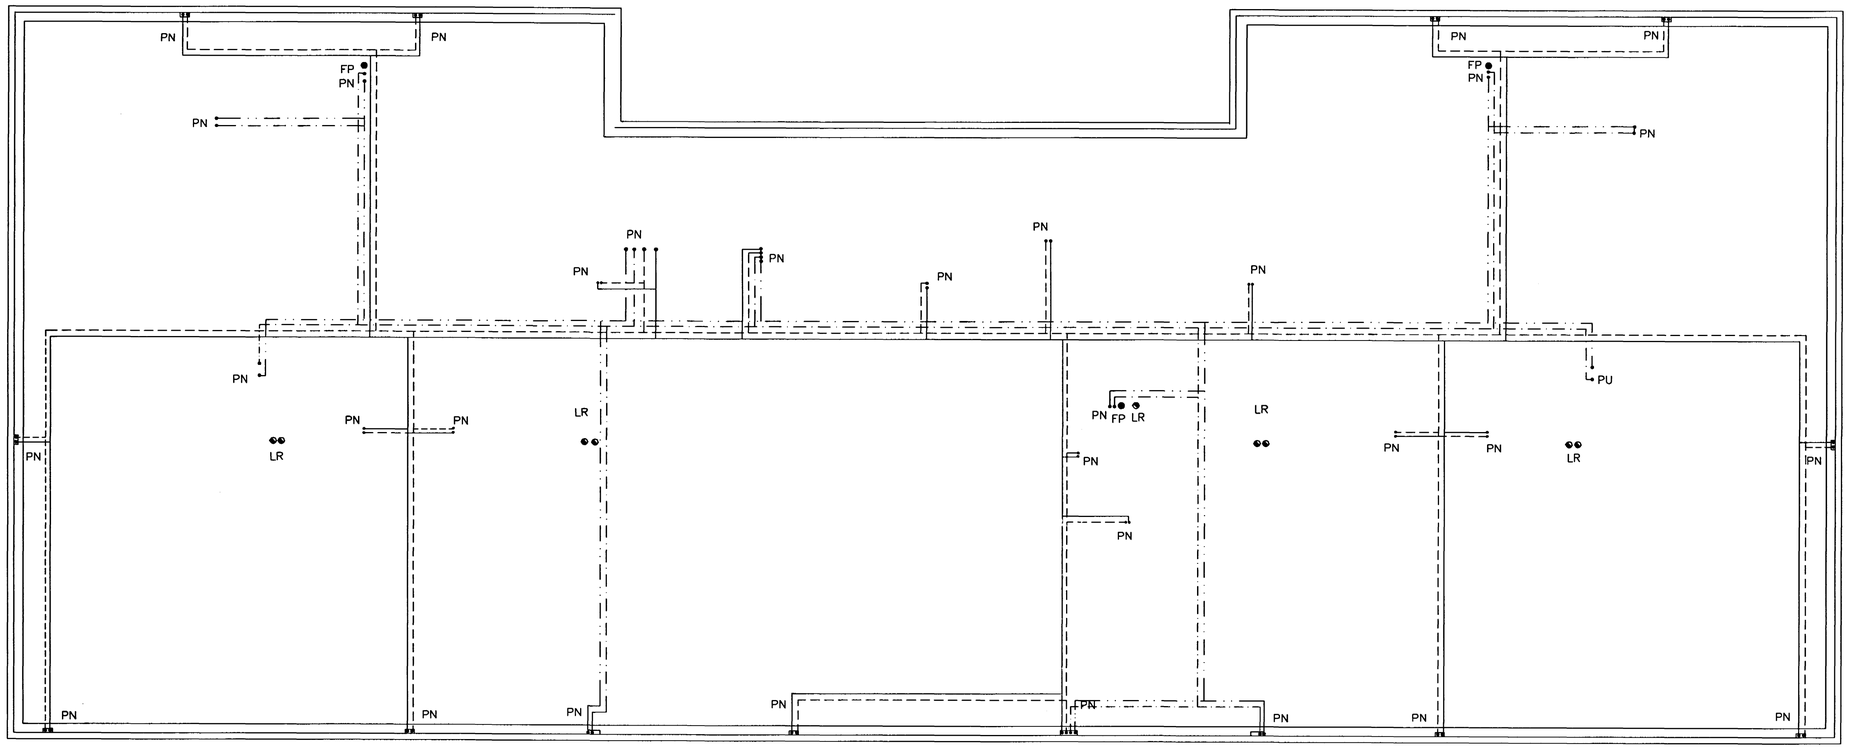

GRUNNMYND 2 HÆÐAR

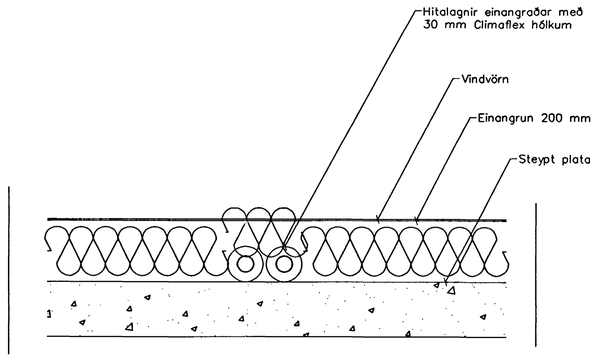

Lagnir í Þakrými
Snið, 1:10

Br.	Dags.	Eðli breytinga	Sign

BLIKAÁS 13
HAFNARFIRÐI

HITA–VATNS OG FRÁRENNSLISLAGNIR ÞAKRÝMMIS

Samþykkt þann: 16 JAN. 2001
Byggingafulltrúinn í Hafnarfirði
f.h. Sigurbjartur Halldórsson

MKV. 1:50
DAGS. NÓV. 2000
VERK NR. 2011
TEIKN. NR. 2–04
HANNAÐ SIG. ÞORLEIFSS. KT. 241148–3009
TEIKNAÐ G.H.
YFIRFARIÐ

TÆKNIÞJÓNUSTA SIGURÐAR ÞORLEIFSSONAR ehf
STRANDGÖTU 11 220 HAFNARFIRÐI
SÍMI 565-4225 FAX 565-4275
E-mail tæknithjonusta@islandia.is

ah. 10/01 Lísp.