




Samþykkt þann
07 OKT. 1999
 Byggingafulltrúinn í Hafnarfirði
 Erlendur Hjálmarsson

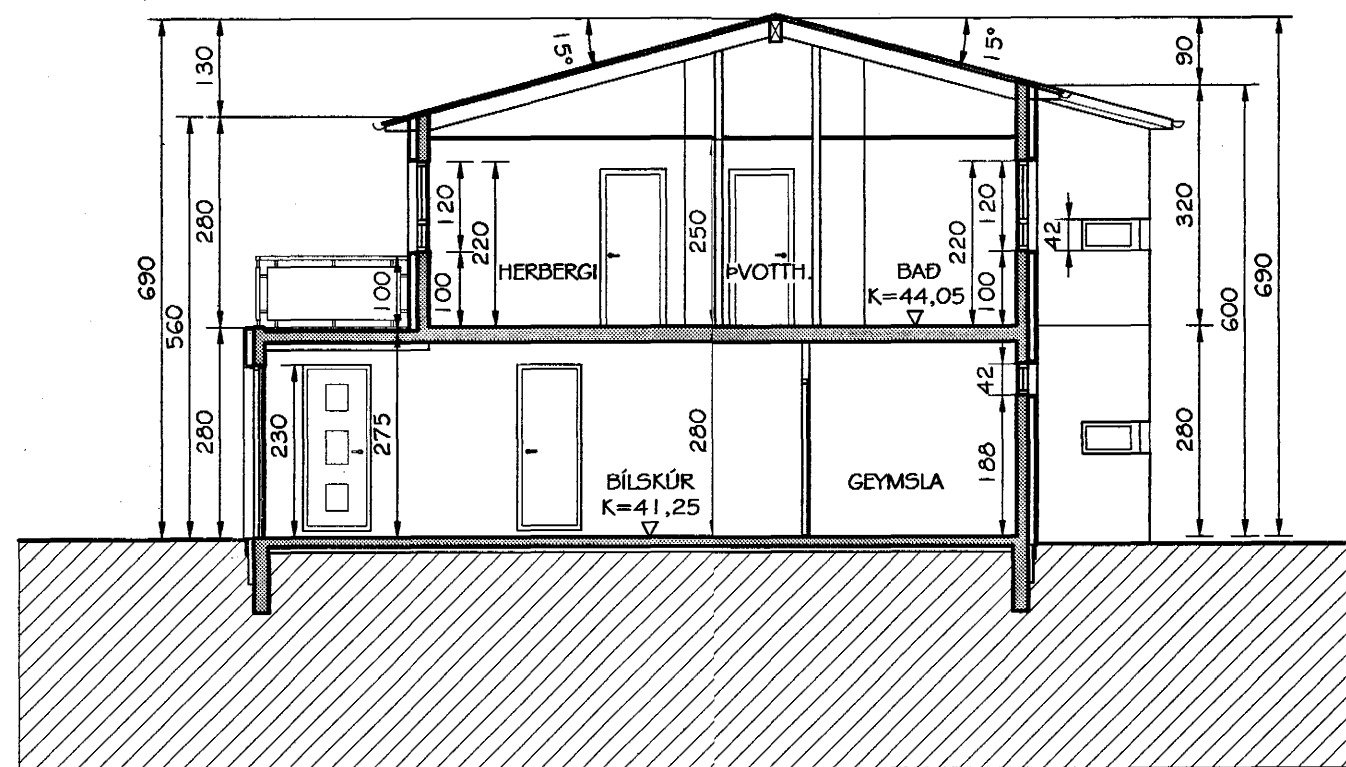


SNID A-A
 MKV. 1:100

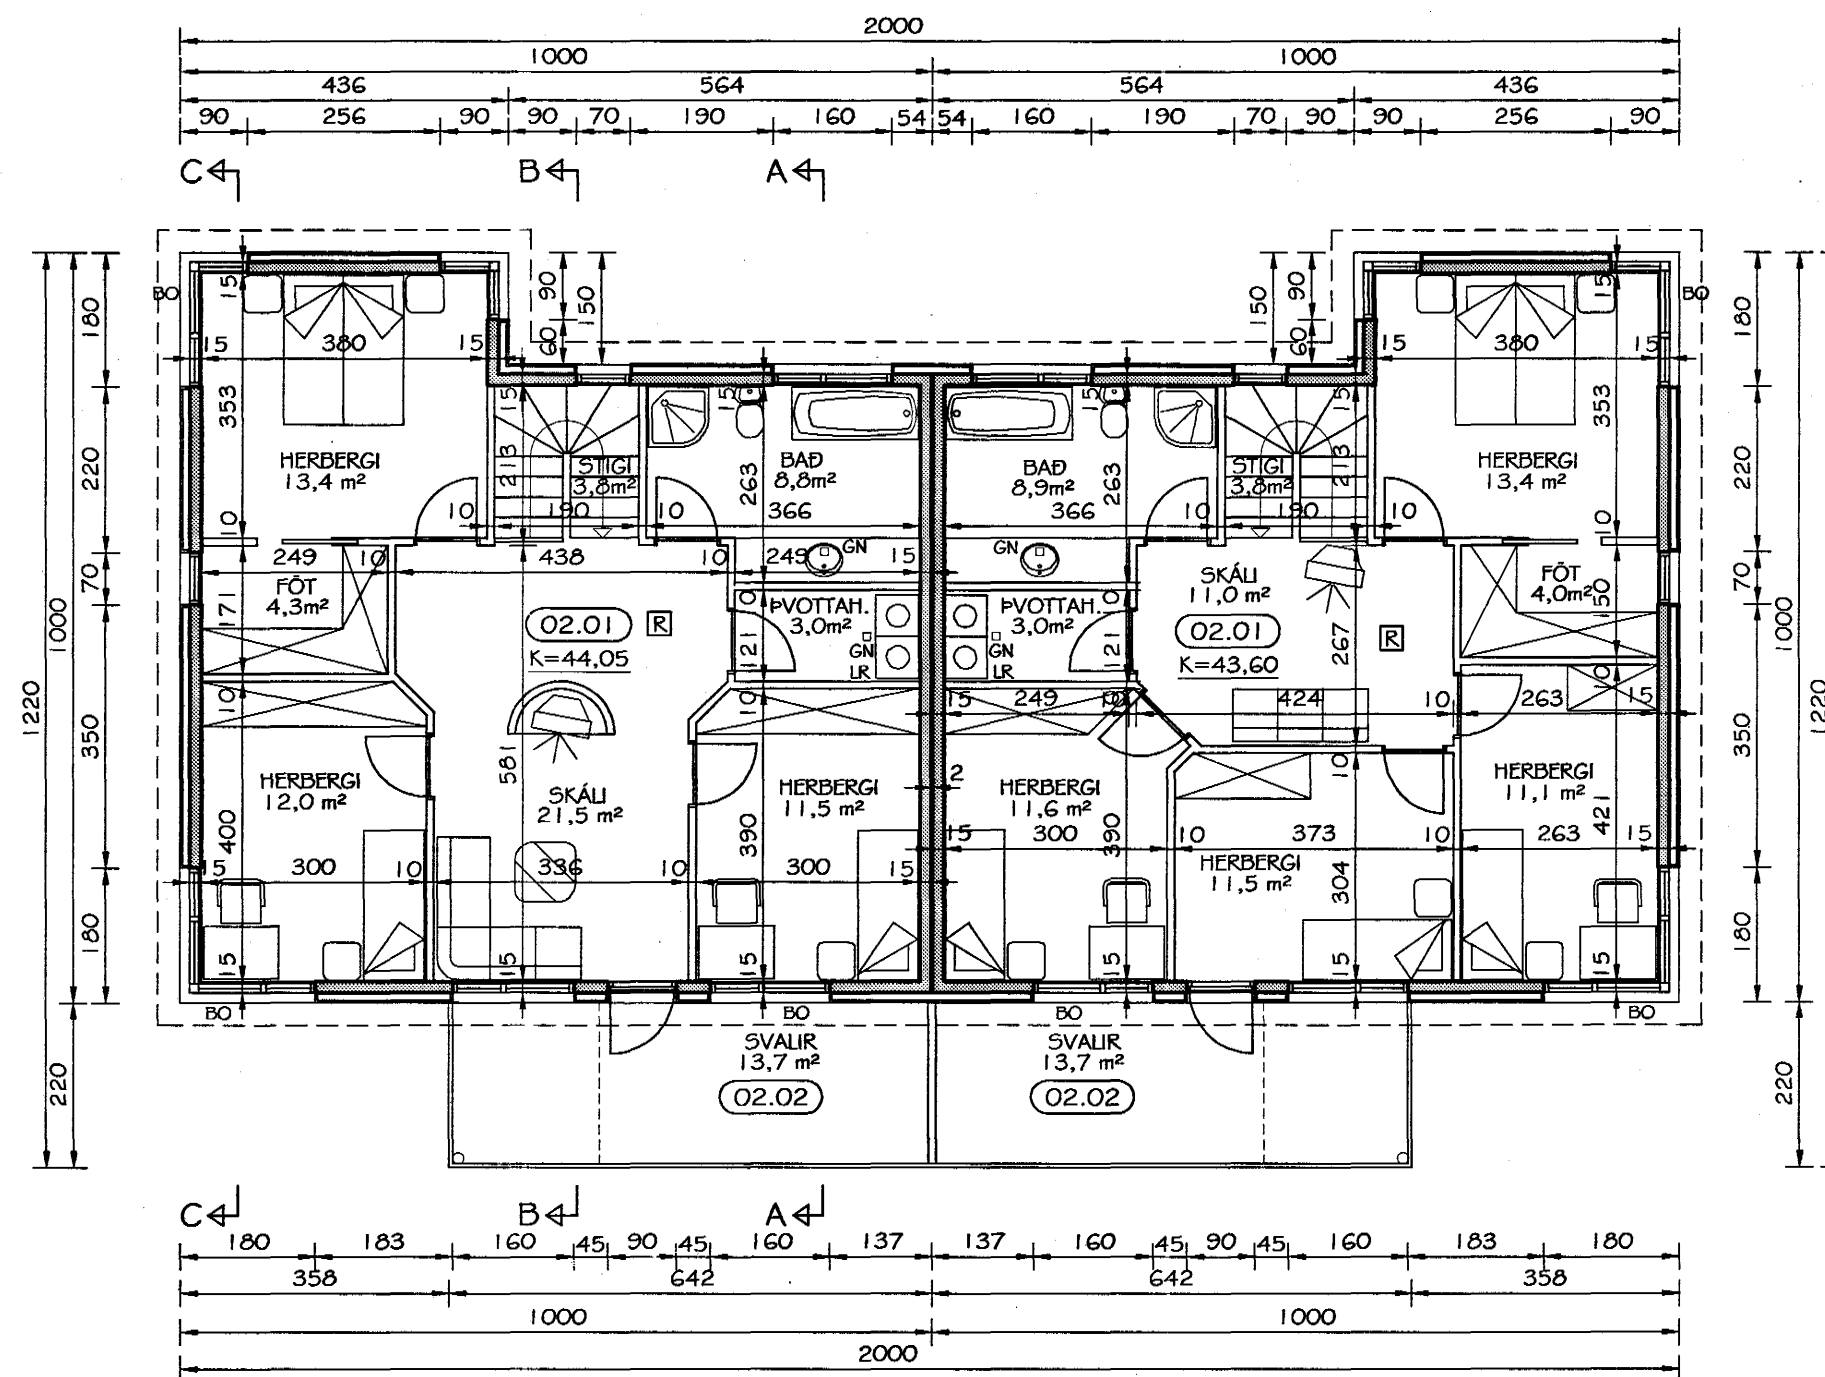

GRUNNMYND EFRI HÆÐAR
 MKV. 1:100

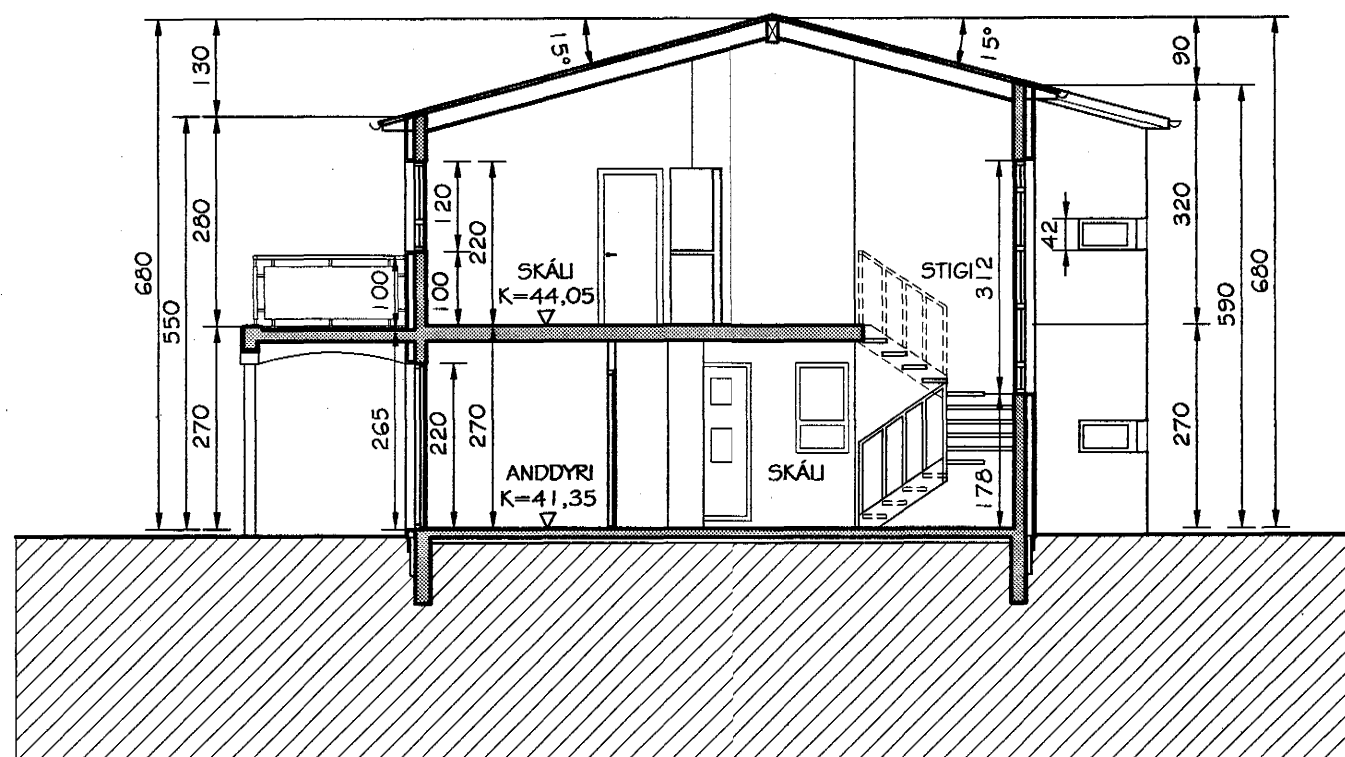

SNID B-B
 MKV. 1:100

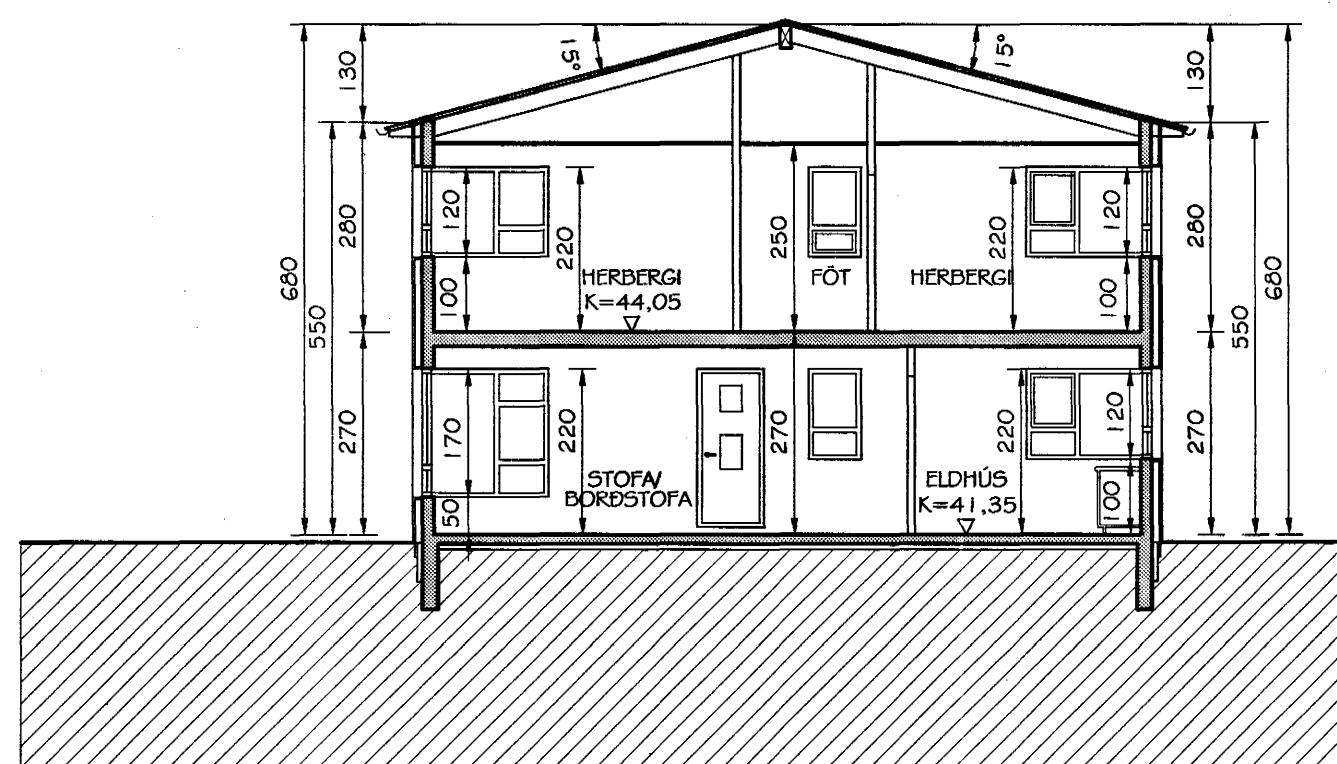

SNID C-C
 MKV. 1:100

Br. nr.	Dags.	Af.	Breyting
(A)	29.09.99	PP	Tré fjarlægð af lóðarmörkum
(B)			
(C)			
(D)			

**TEIKNISTOFAN
 TORGIÐ**
 RÁÐGJÖF - HÖNNUN - EFTIRLIT

ARMÚLI 36, 108 REYKJAVÍK, SÍMI 568-8866, FAX 568-8878
 Þorsteinn Friðbjófnsson, Magnús P. Guðmundsson,
 byggingateknifráðingur, innanhússarkitekt.
 Kt. 211055-5299 Kt. 240654-5559

**BLIKAÁS 14-16
 HAFNARFJÖRÐUR**

Teikningarheiti: Grunnmynd efri hæðar og
 Snið A-A, B-B og C-C

Dags. 22.09.1999 Kvarði 1:100

Hannað ÞF Teiknað PP Samþ. *[Signature]*

Verknr. 99-824 Teikn.nr. 103 Breyt.nr. A