

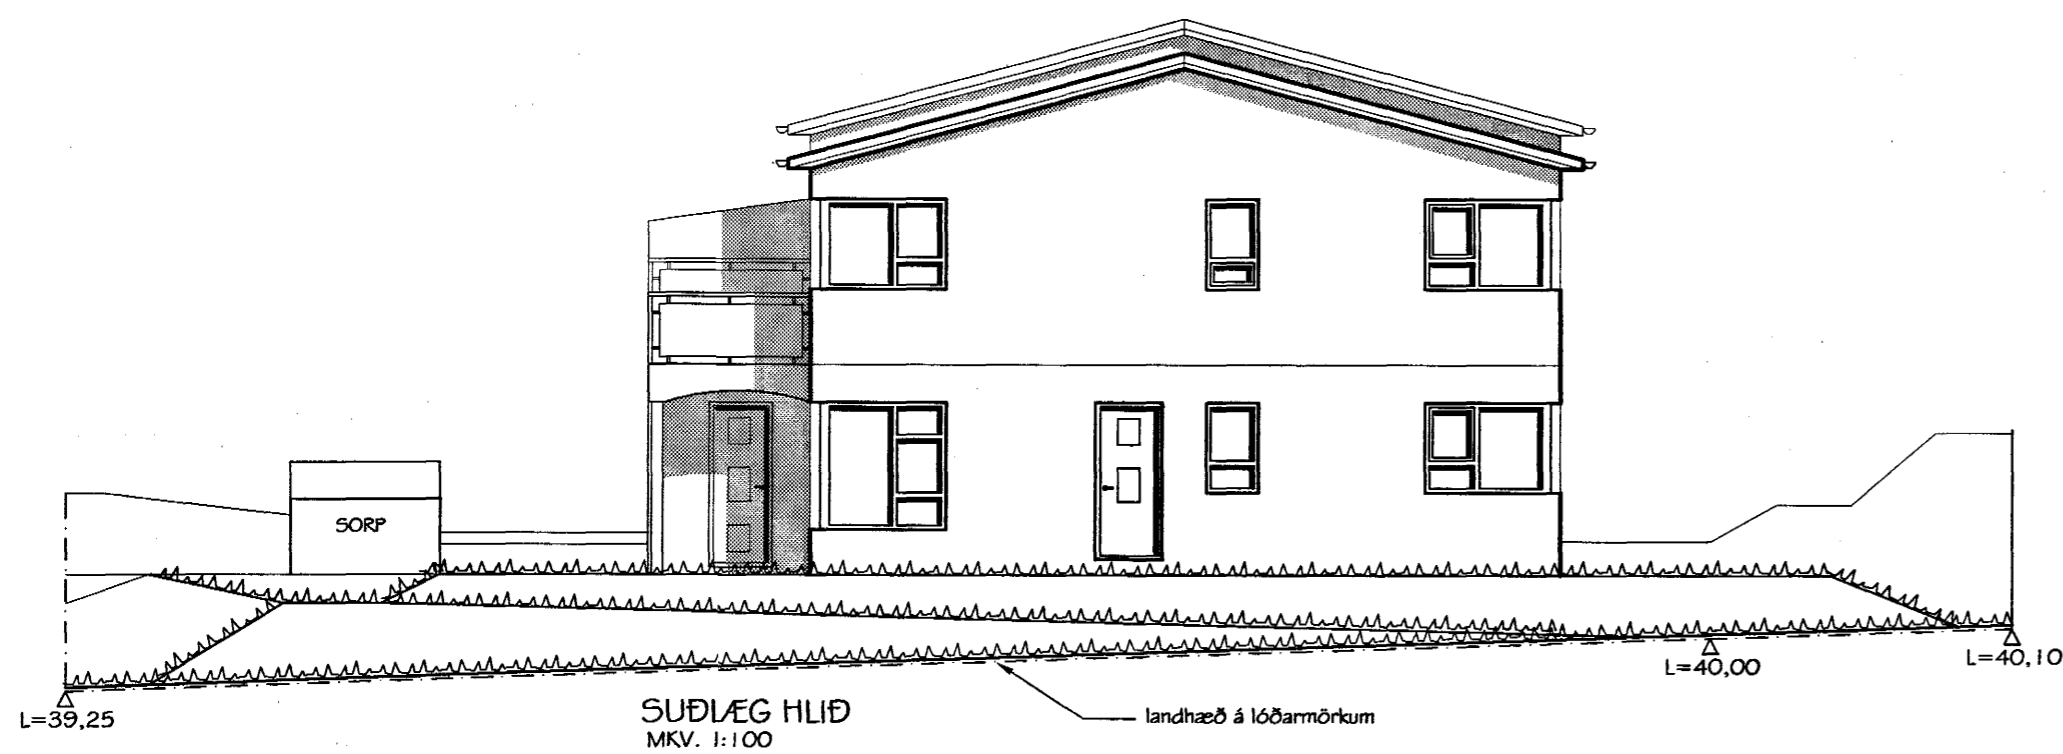


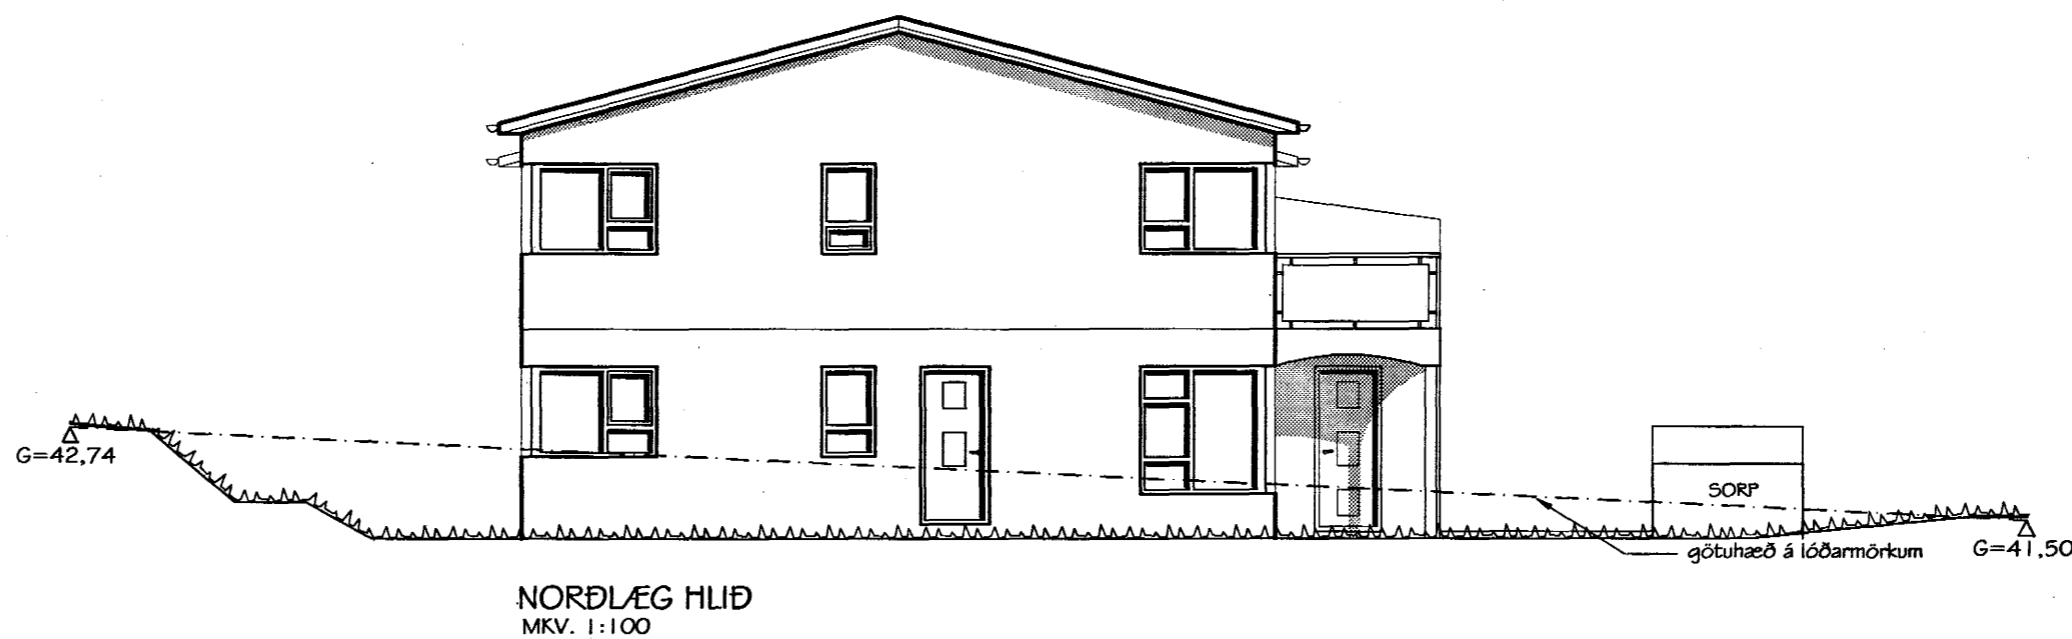

Samþykkt þann

07 OKT. 1999

Byggingafulltrúinn í Hafnarfirði  
Erlendur Hjálmarsson

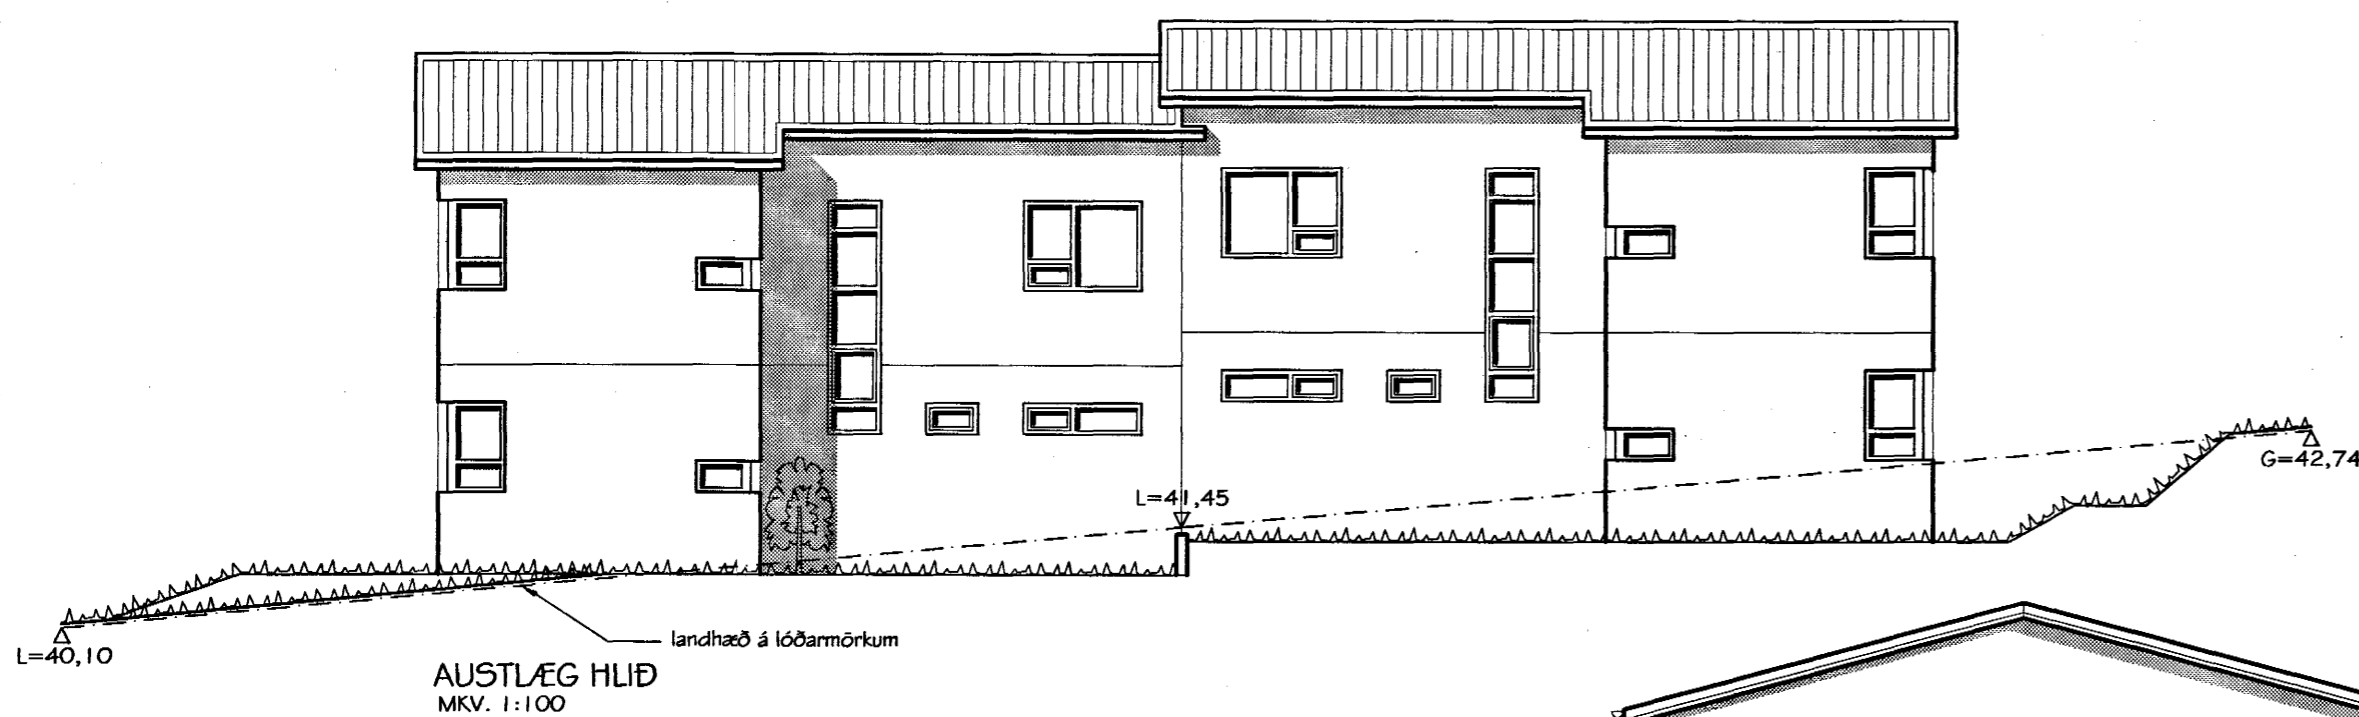

Br. nr.	Dags.	Af.	Breyting
A	29.09.99	PP	Tré fjarlægð af lóðarmörkum
B			
C			
D			

**TEIKNISTOFAN**  
**TORGIÐ**  
RÁÐGJÖF - HÖNNUN - EFTIRLIT

ARMÚLI 36, 108 REYKJAVÍK, SÍMI 568-8866, FAX 568-8878  
Þorsteinn Friðbjólfsson, Magnús P. Guðmundsson,  
byggingateknifræðingur, innanhússarkitekt.  
Kt. 211055-5299 Kt. 240654-5559

**BLIKAÁS 14-16**  
**HAFNARFJÖRÐUR**

Teikningarheiti: Útlitsmyndir

Dags. 22.09.1999 Kvarði 1:100

Hannað ÞF Teiknað PP Samþ. *[Signature]*

Verknr. 99-824 Teikn.nr. 104 Breyt.nr. A