




Samþykkt þann

07 OKT. 1999

Byggingafulltrúinn í Hafnarfirði
Erlendur Hjálmarsson

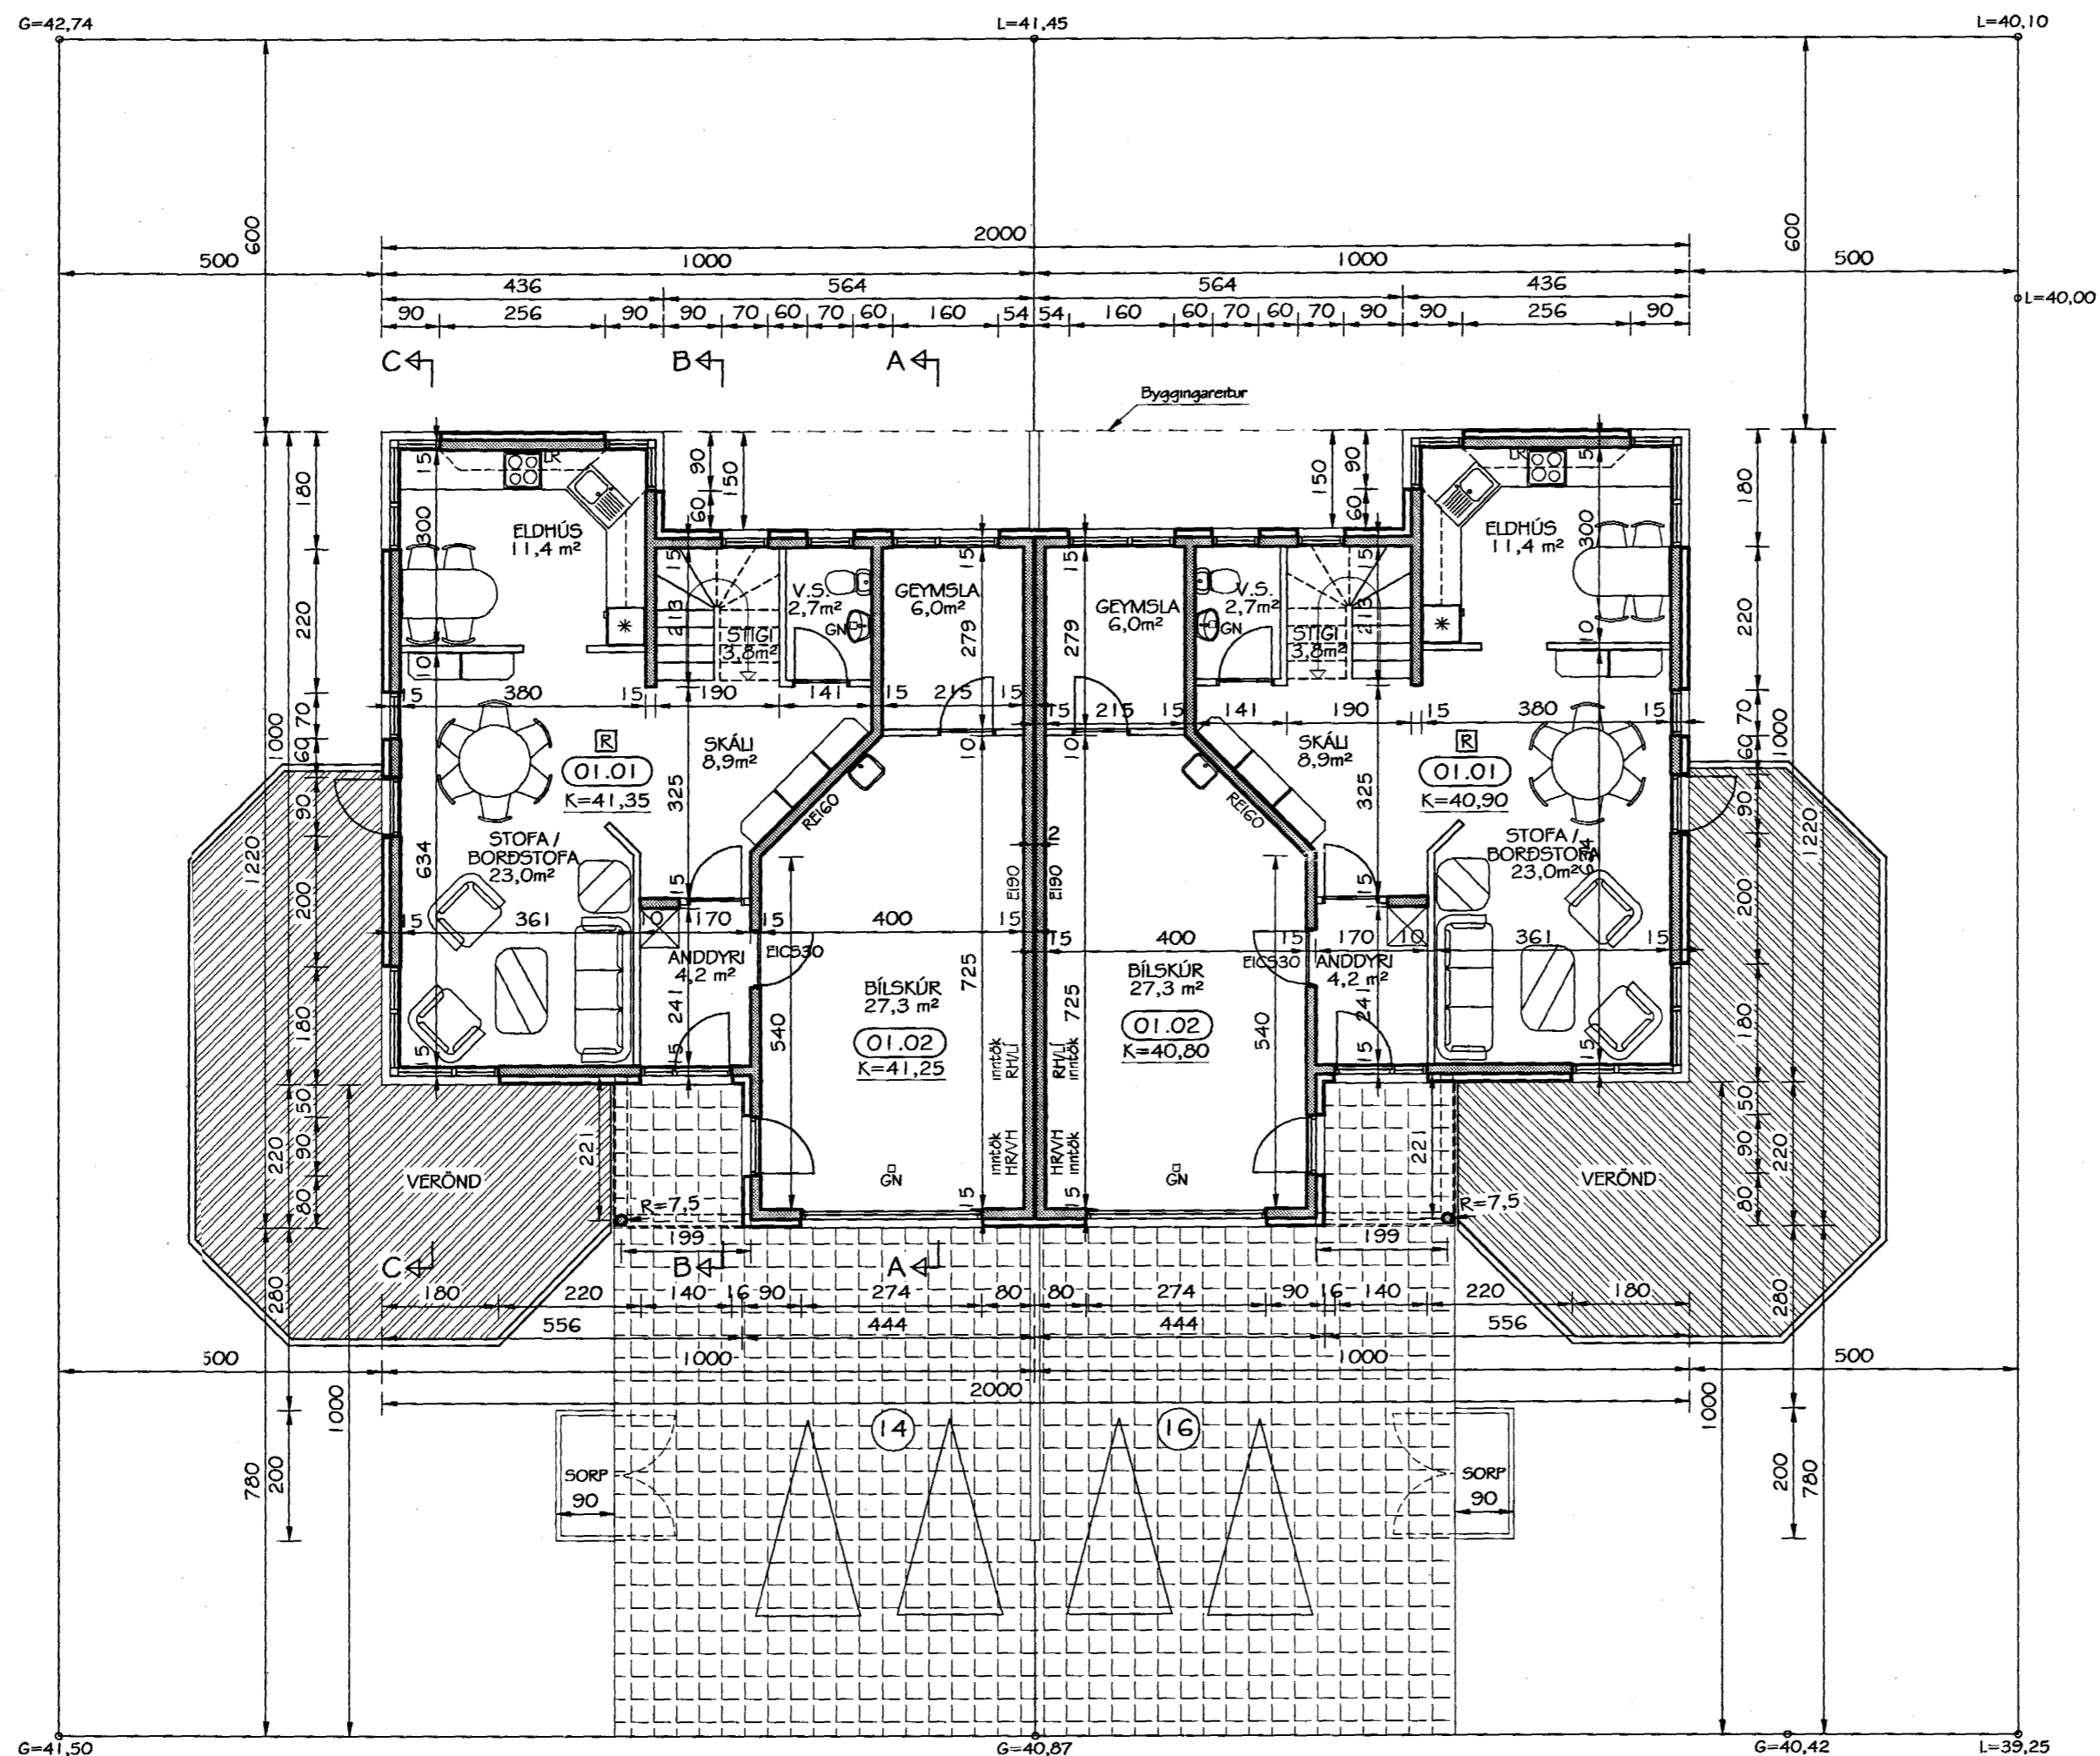

GRUNNMYND NEÐRI HÆÐAR
MKV. 1:100

Br. nr.	Dags.	Af.	Breyting
A	29.09.99	PP	Tré fjarlægð af íðarnörkum
B			
C			
D			

**TEIKNISTOFAN
TORGIÐ**
RÁÐGJÖF - HÖNNUN - EFTIRLIT

ARMÚLI 36, 108 REYKJAVÍK, SÍMI 568-8866, FAX 568-8878
 Þorsteinn Friðbjólfsson, Magnús Þ. Guðmundsson,
 byggingateknifræðingur, innanhússarkitekt.
 Kt. 211055-5299 Kt. 240654-5559

**BLIKAÁS 14-16
HAFNARFJÖRDUR**

Teikningarheiti: Grunnmynd neðri hæðar

Dags. 22.09.1999 Kvarði 1:100
 Hannað ÞF Teiknað PP Samþ. *[Signature]*
 Verknr. 99-824 Teikn.nr. 102 Breyt.nr. A