

Teikningaskrá:

Teikninga- númer:	Blað- númer:	Verkhluti:
20331	1 of 5	Afstöðumynd, snið og skýringar.
20332	2 of 5	Sökkulskaut og lagnir í jörðu.
20333	3 of 5	1 OG 2. hæð, lágspenna.
20334	4 of 5	1 OG 2. hæð, smáspenna.
20335	5 of 5	Einlínumyndir töflu T1 og T2


ALMENNAR SKÝRINGAR

- Pípur eru  $\phi 16\text{mm}$  og vír  $3 \times 1,5\text{mm}^2$
- Hæð rofa frá fullfrágengnu gólfi er 1000mm
- Hæð tengla frá fullfrágengnu gólfi er 200mm
- Hæð síma- (F), loftnets- (L) og smáspennutengla sé 200mm frá fullfrágengnu gólfi
- Málstraumur rofa og tengla er 10 Amper  
Fyrirnefnd atriði gilda nema annars sé getið
- Greinar eru ekki syndar í öllum tilvikum að toflu en eru þá merktar viðkomandi toflu
- Jarðbinda skal pípukerfið fyrir heita og kaldvatnsloagn fyrir utan ystu samskeyti
- Sökkulskaut; binda skal járnalagn í grunn hússins vandlega saman og leggja að aðalstoflu samkvæmt reglugerð.

SKÝRINGAR

- RS  $\phi 70\text{mm}$  DÓS FYRIR REYKSKYNJARA LEGGJA SKAL FYRIR SAMTENGDU BRUNA- OG ÞJÓFAVIÐVORUNARKERFI
- HB  $\phi 70\text{mm}$  DÓS FYRIR HANDBODA OG HNAPPABORD ÞJÓFAVARNAKERFIS

Inntök samþykkt 10/1/2001.  
f.h. RAFVEITU HAFNARFJARÐAR  
*Birgir Dagsbjörns.*

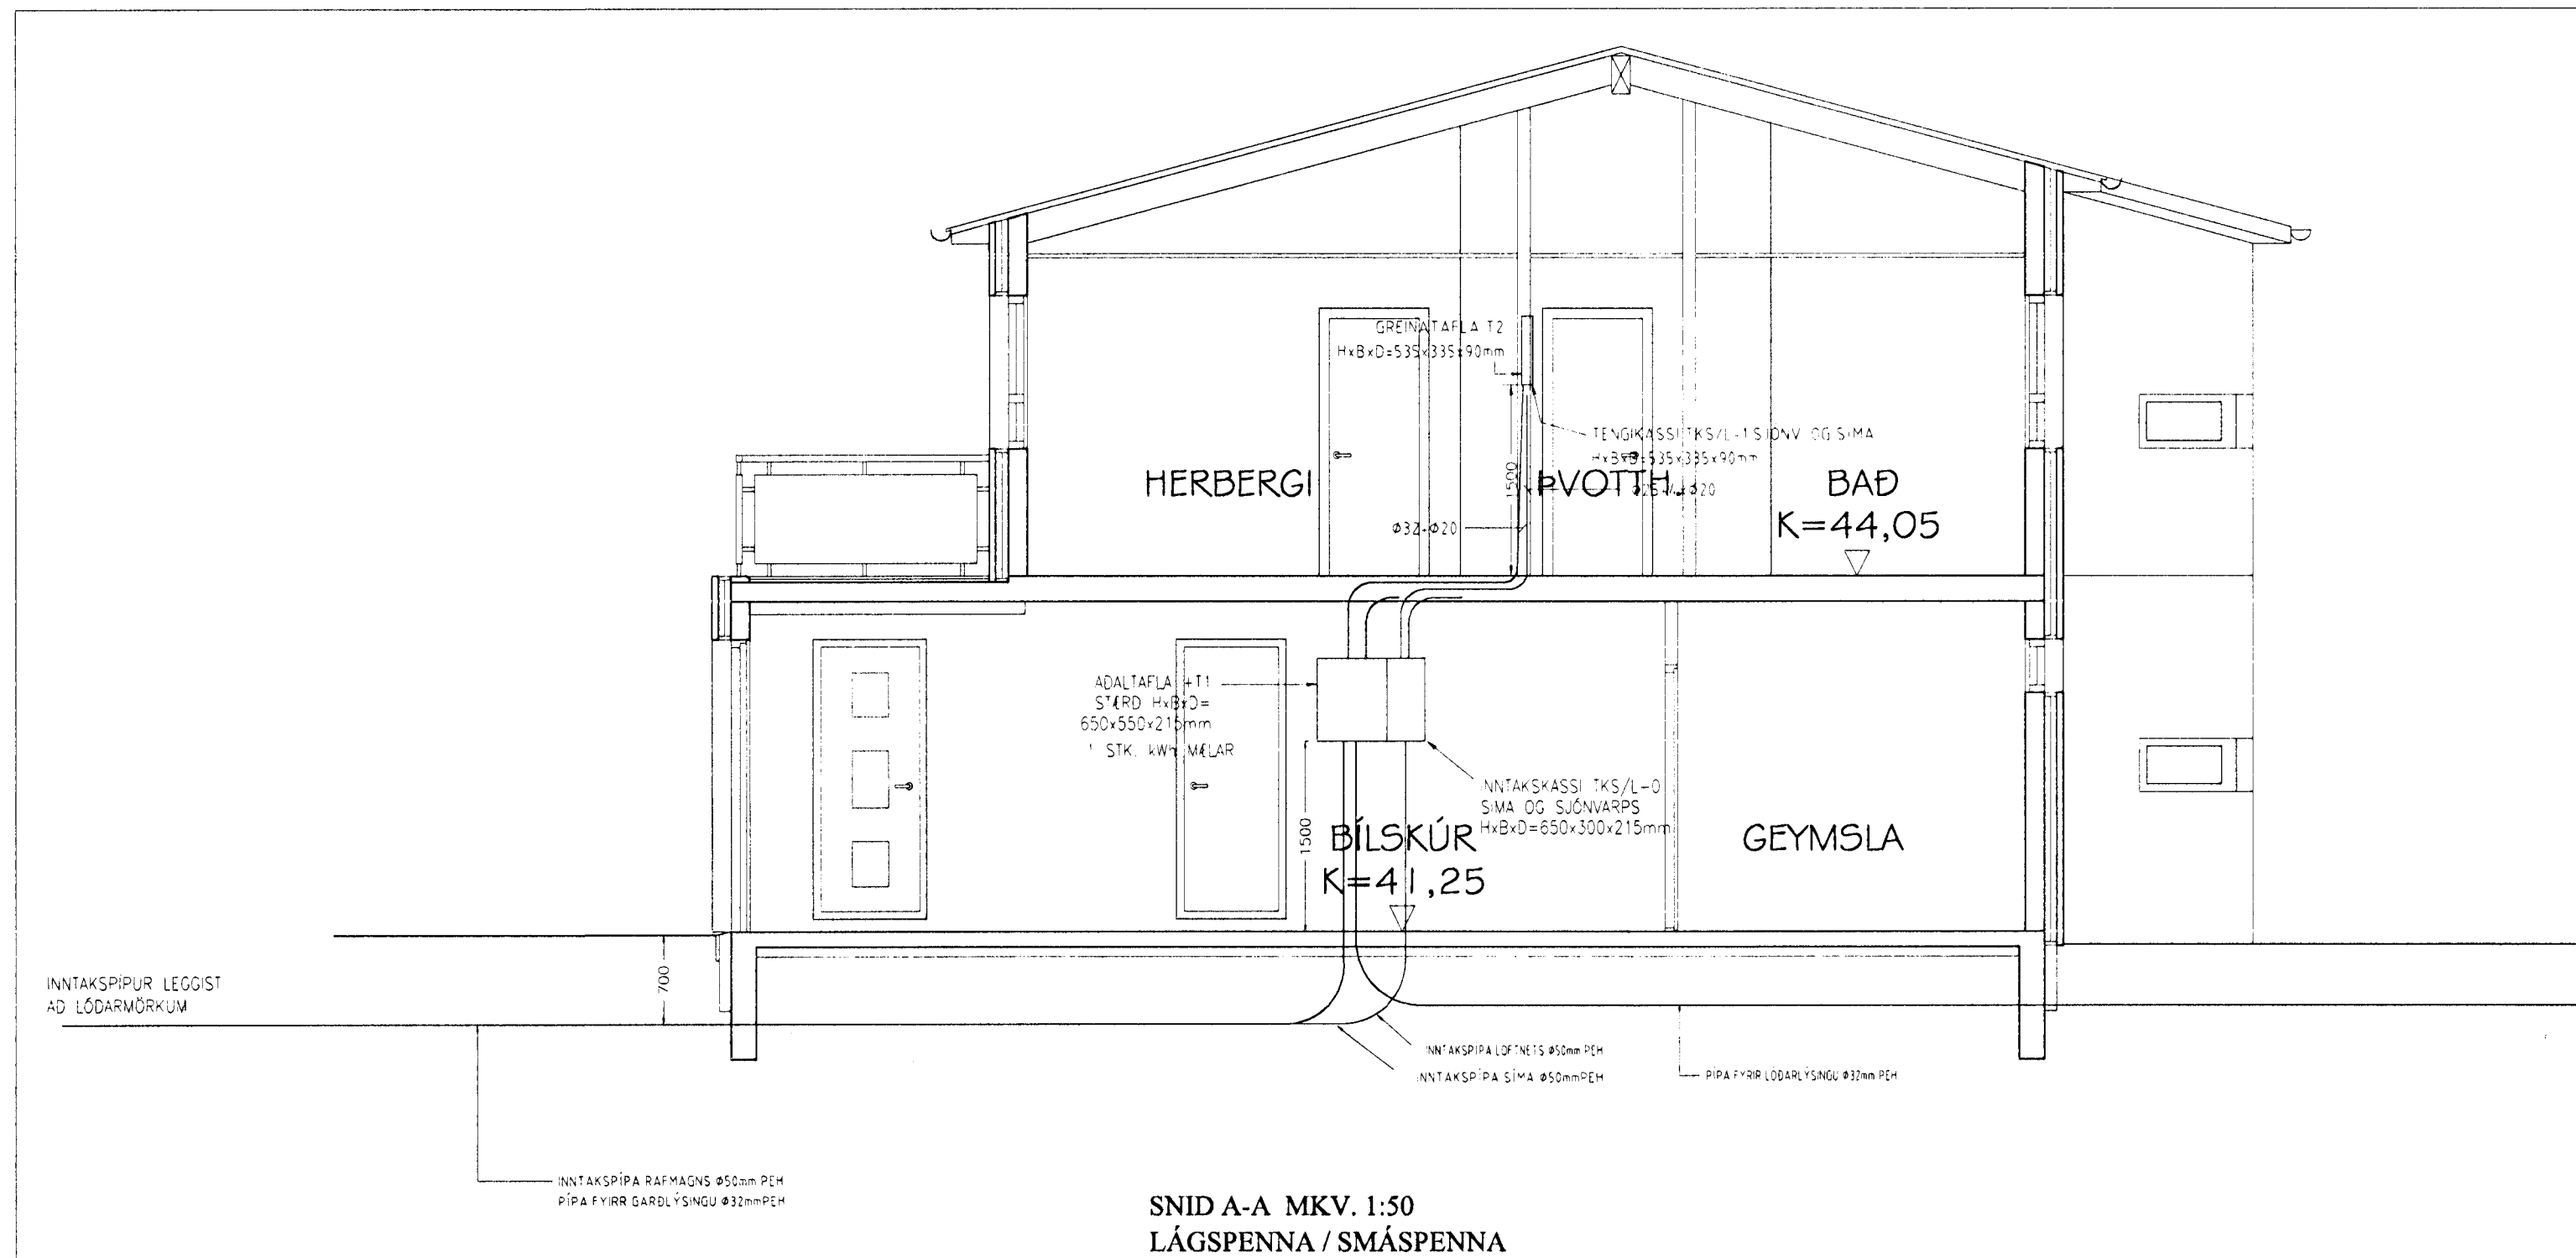

BREYTINGAR				
ÚTG.	DAGS.	BREYTING	HA.	YF.

VERKHLUTI  
**AFSTÖÐUMYND  
SNIÐ  
SKÝRINGAR**

KVARDI  
1:50 / 1:500

HANNAÐ	TEIKNAD	YFIRF.	ÚTGÁFA
ÁSGEIR A.	ÁSGEIR A.		

VERKKAUPI

GÖTUHEITI  
**BLIKAÁS 14**

STADUR  
**HAFNARFIRÐI**

Ásgeir Ambjörnsson rafionfræðingur  
kennit. 200352-3359  
Hjallabraut 17, 220 Hafnarfirdi Sími 555 4123 / 899 4123

TEIKNING NR.	BLAD NR.	N. BLAD NR.
20331	1	2

DAGS.  
10.05.2000

SAMP.  
KENNIT.  
*040867-5789*