



Stofn Rafveitu síma og loftnets
3xØ50
Afstöðumynd 1:500

SETJA SKAL SÖKKUSKAUT Í GRUNN
SJÁ NÁNARI ÚFÆRSLU Í TÆKNILEGR TENGISKILMÁLAR
TEIKNING D 111996 M1

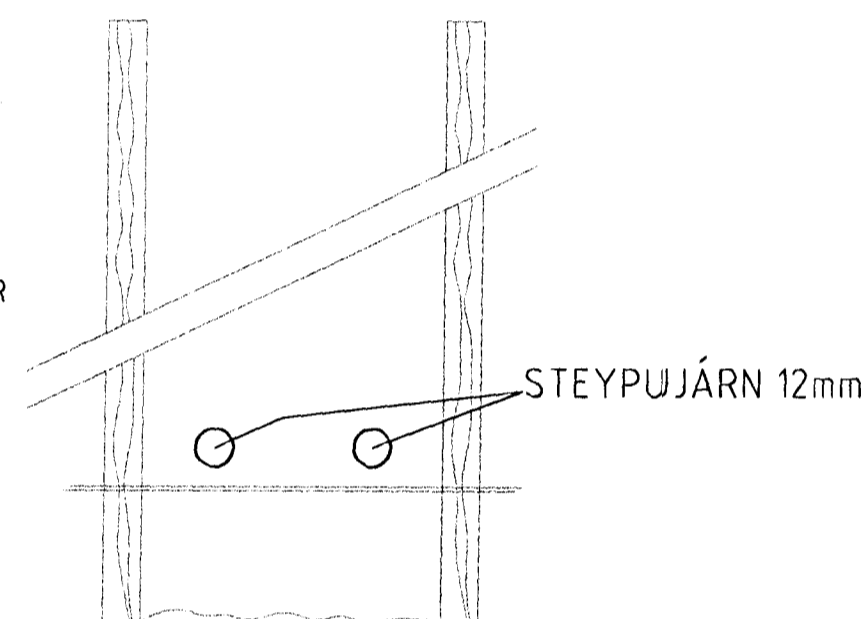

SNID AF STEYPUVEITUM Í SÖKKLUM
ENGINN MÆLIKVARÐI

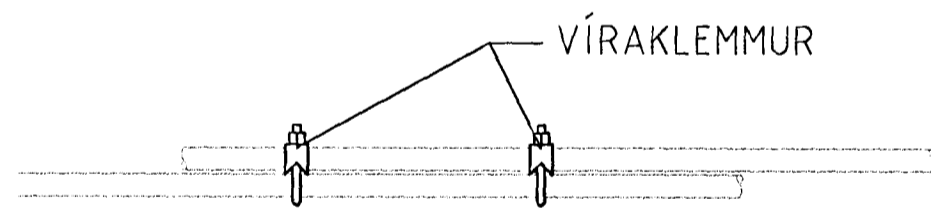


SAMTENGING STEYPUVEITNA
SETJA SKAL TVÖ VÍRLÁSA
Á HVER SAMSEYTI


ALMENNAR SKÝRINGAR

- ALLAR PÍPUR ERU Ø16 OG VÍR 1,5mm²
- HÆDIR ROFA FRÁ FULLFRÆGENNU GÖLFI 100cm
- HÆDIR TENGLA FRÁ FULLFRÆGENNU GÖLFI 20cm
- HÆDIR Á SÍMA- (SI) SÖJNVARPS- (L) TENGLUM FRÁ FULLFRÆGENNU GÖLFI 20cm
- ÖLL MÁL ERU FRÁ FULLFRÆGENNU GÖLFI OG Í MIDJA DÖS EDA ÚR MIDRI DÖS Í MIDJA DÖS EDA Í FULLFRÆGENN VEGG.
- DAR SEM PÍPUR ERU LAGÐAR HLÍÐ HLÍÐ Í LOFTUM EDA VEGGUM SKAL HAFNA AD MINNSTA KOSTI 3cm BIL MILJI RÖRA, ÞANNIG AD STEYPA GETI AÐVELDELEGA RUNNID NIÐUR Á MILLI.
- GRENAR ERU EKKI SÝNDAR Í ÖLLUM TILVIKUM AD TÖFLU, EN ERU ÞÁ MERKTAR VIKKOMANDI TÖFLU DÆMI: T1-GR1 ER Í TÖFLU T1 OG GR GREEN NR1
- ÞEAGAR ÖR ER MERKT GR NR ÞÁ FER VIKKOMANDI GR. Í TÖFLU Í IBÖNN
- TIL SNERTISPENNVAARNAR SKAL NOTA NÜLLUN OG LEKASTRAUMSROFAVÖRN.
- MÁLMIKJUTA LAGNA, TÆKJA, LAMPA OG RAFBÖNDAR SKAL JARBINDA VANDLEGA.
- MÁLSTRAUMUR ROFA OG TENGLA SKAL VERA MINNST 10 A.
- JARBINDA SKAL PÍPUKERFI FYRIR HEITA- OG KALDAVATNSLÖGN.
- ÖLL TÆKN ERU TÆKNRÆN OG BER AD SAMRÆMA LAGNIR AD TÆKJUM EFTIR AÐST.ÖÐUM Á STAÐNUM OG EFTIR SERTEKJUNGUM.


ADALTAFLA T1
400/230 VOLTA KERFI

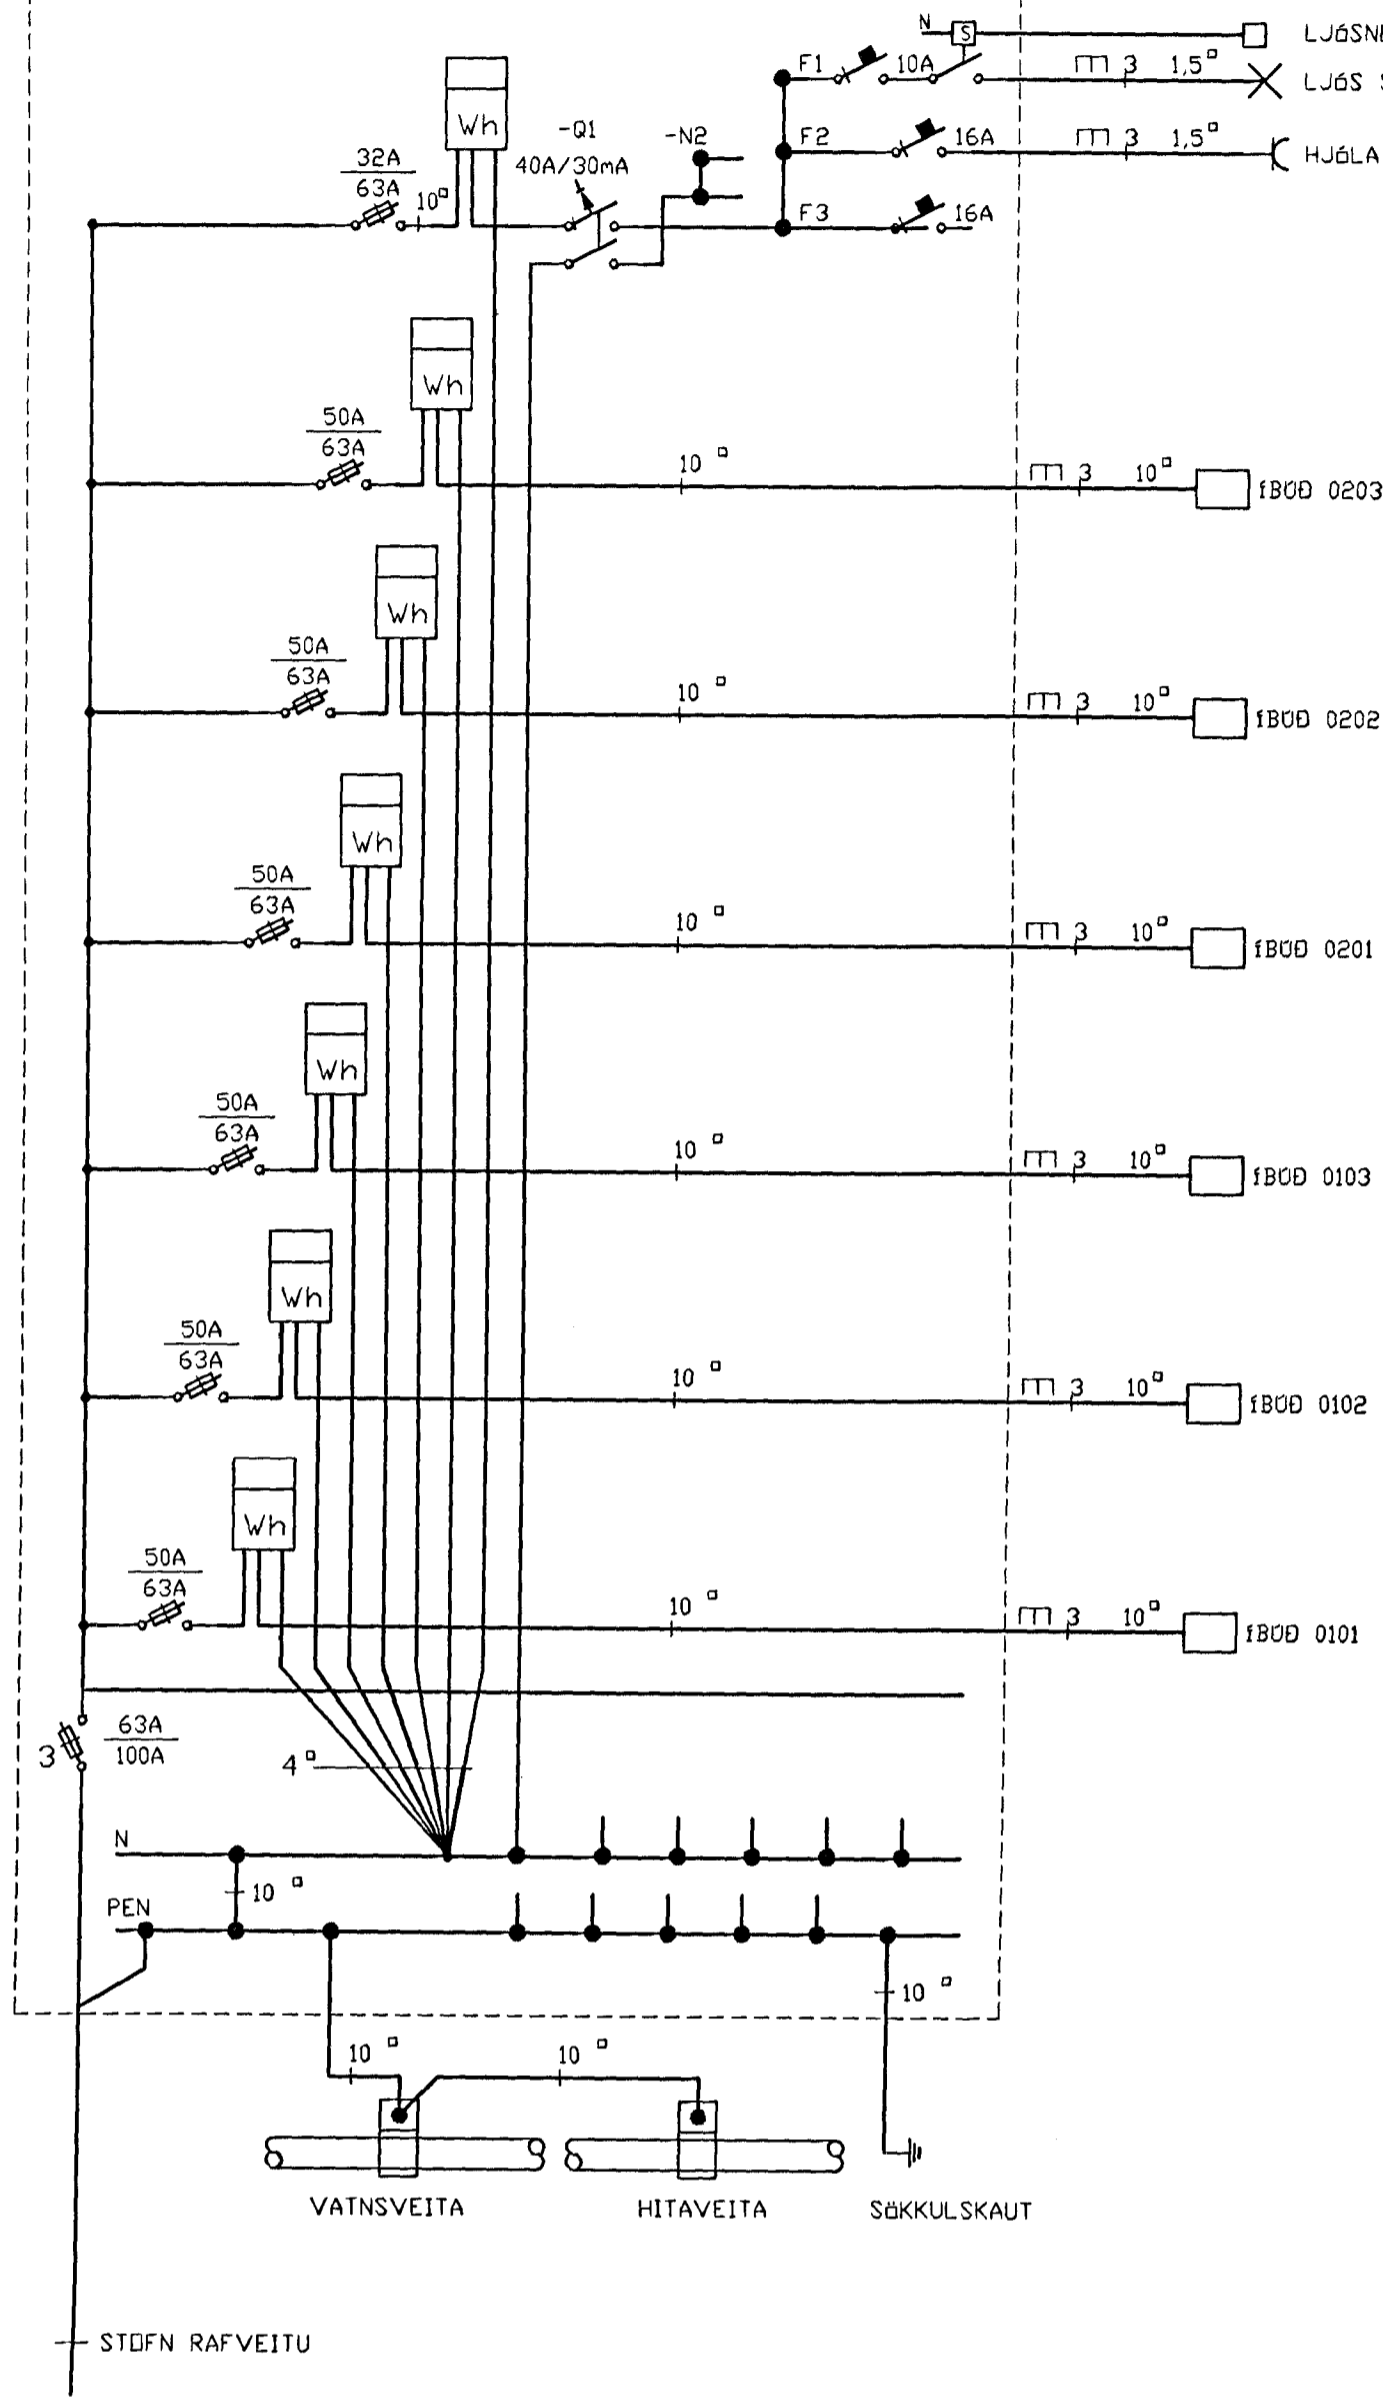


TAFLA 0102
400/230 VOLTA KERFI

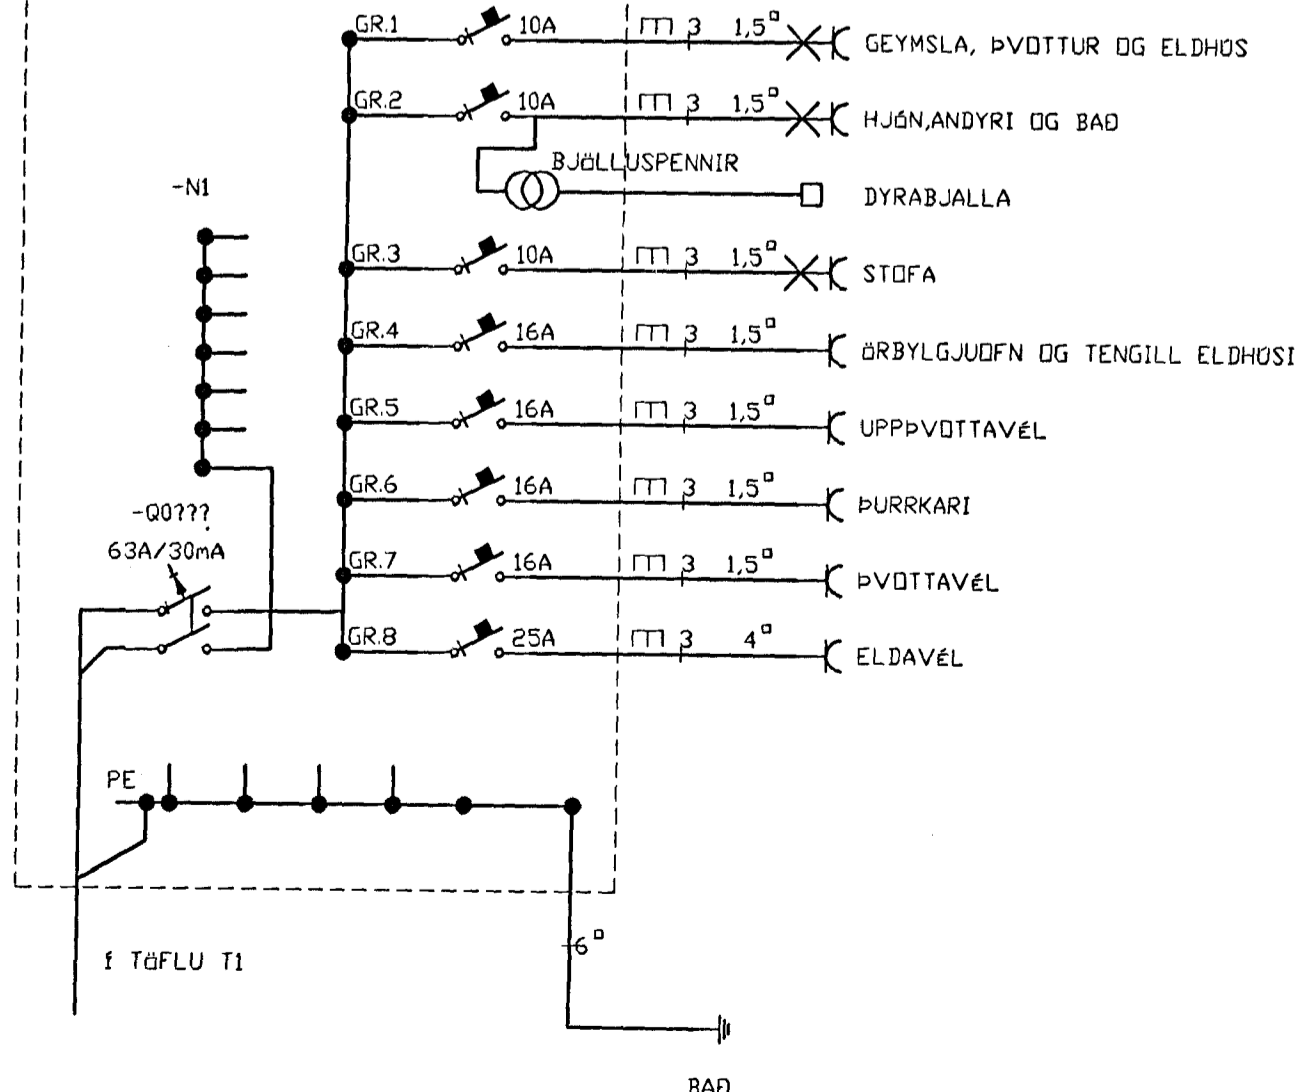

TAFLA 0202
400/230 VOLTA KERFI

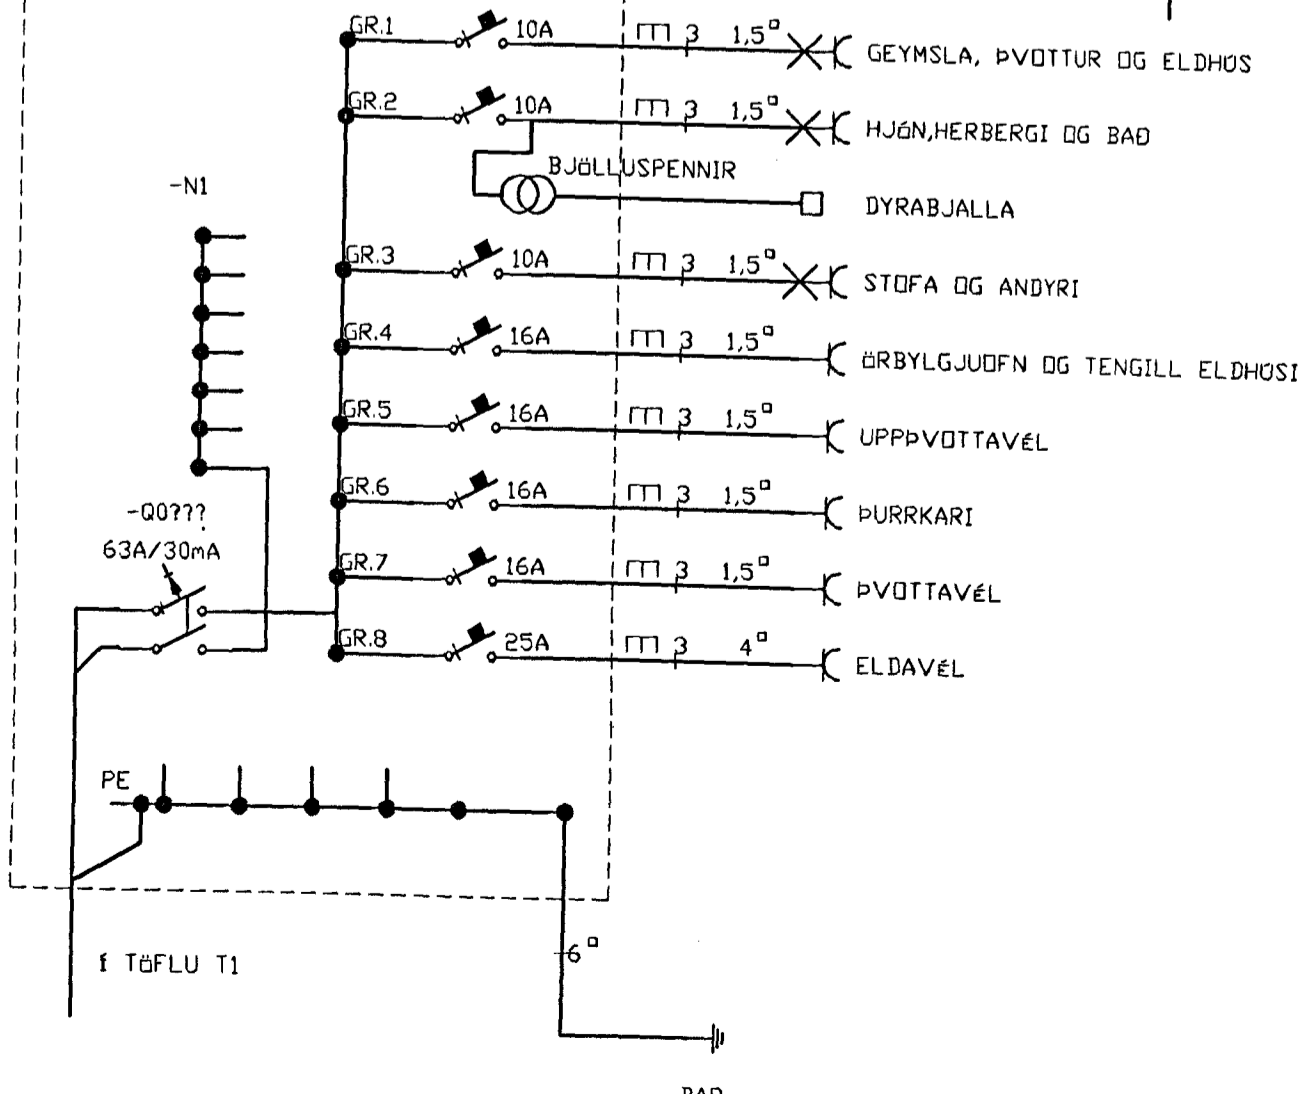


Inntök samþykkt 15/3 2000
f.h. RAFVEITU HAFNARFJARÐAR
Birgir Dagbjartsson.

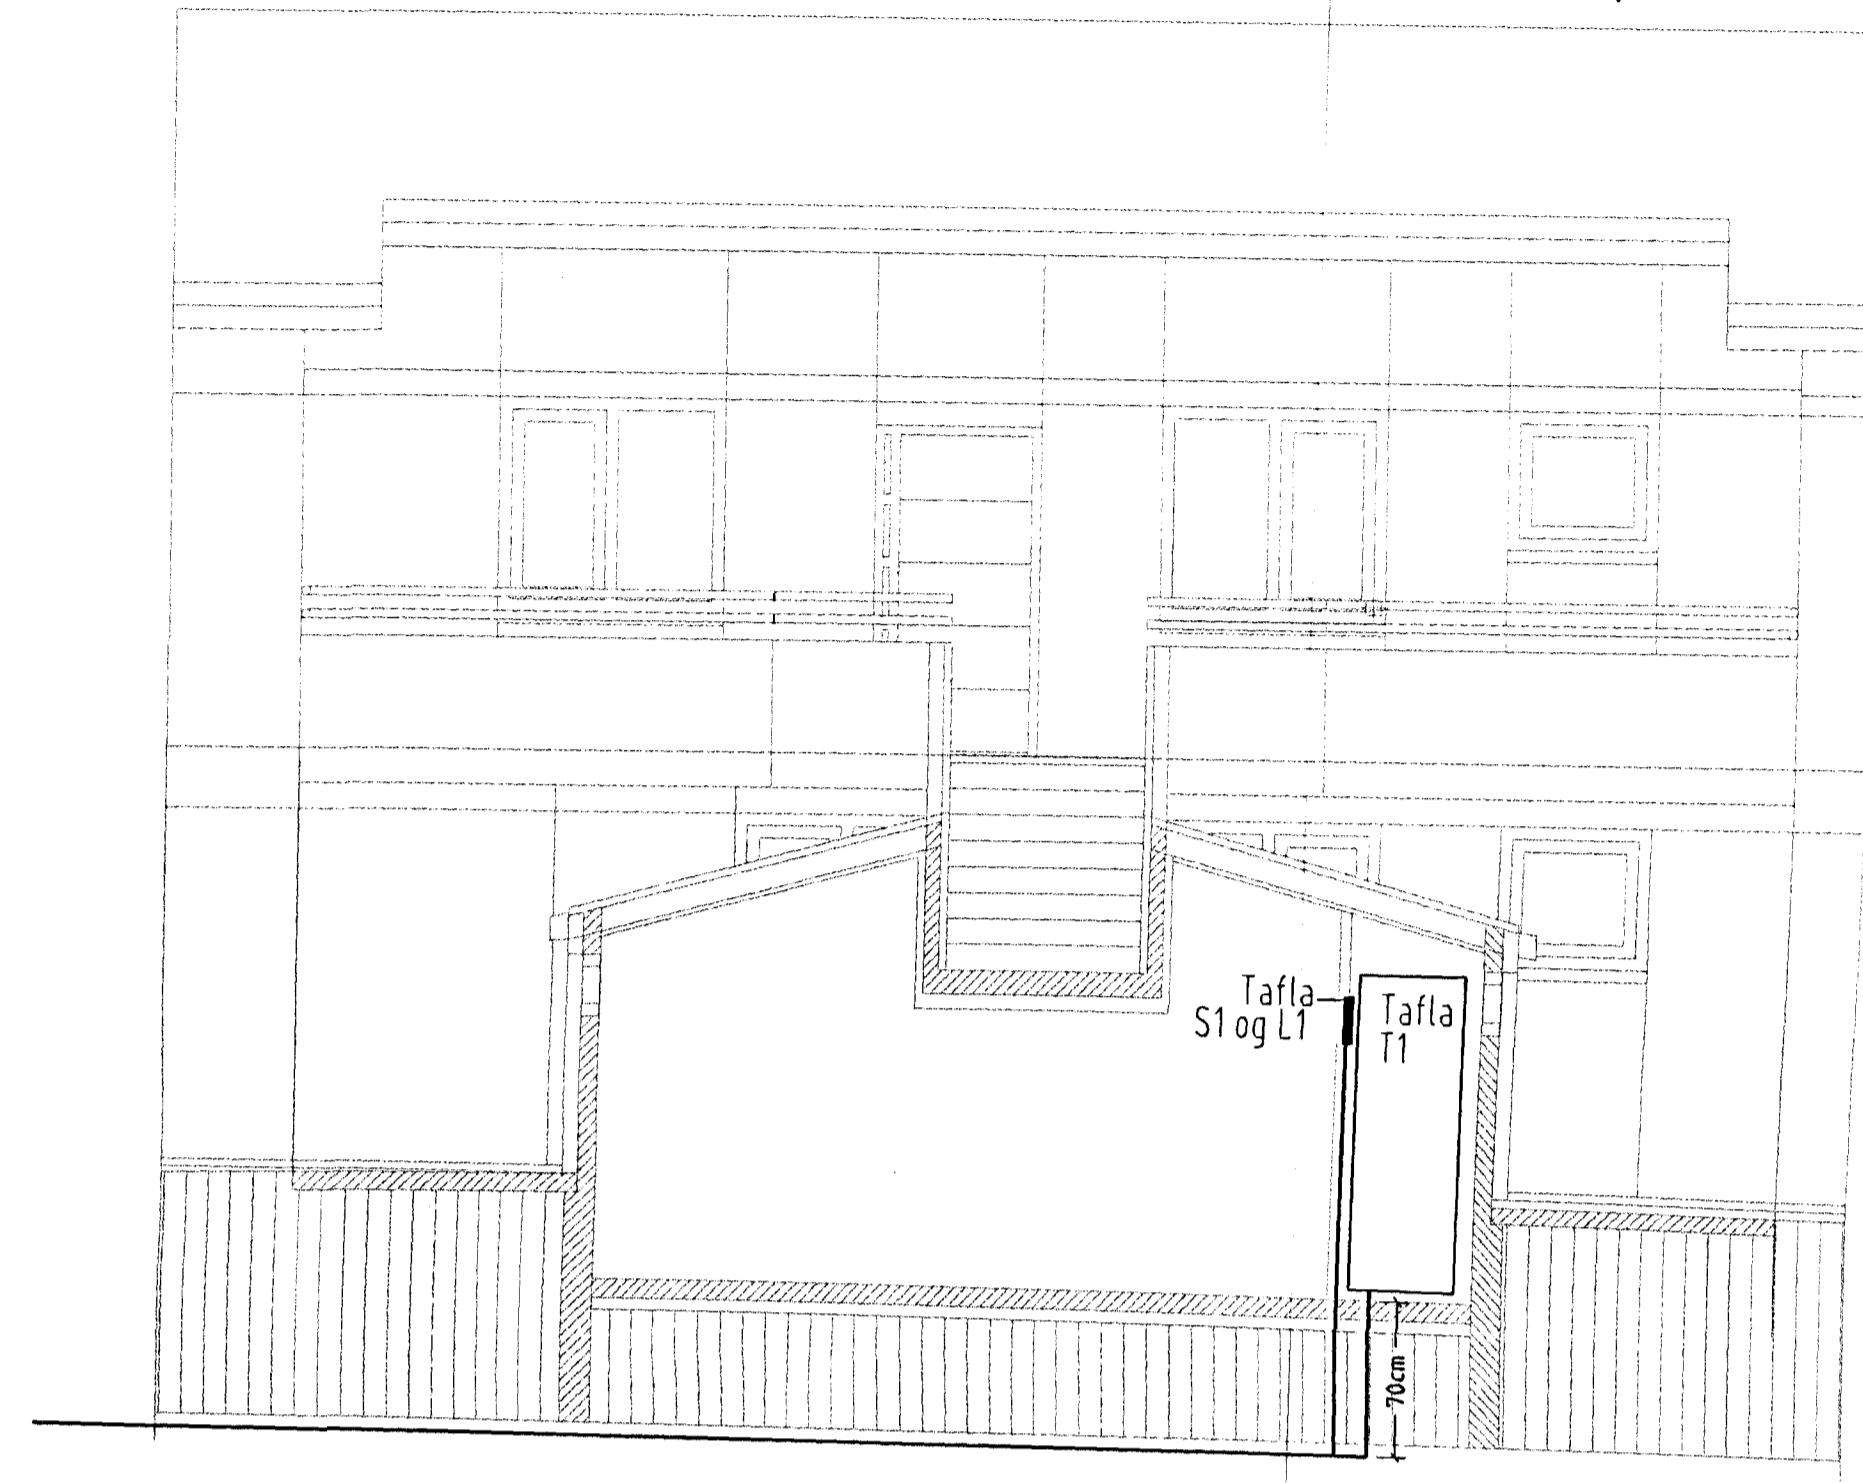

Snid 1:100

TÖFLUR 0101,0103,0201,0203
400/230 VOLTA KERFI

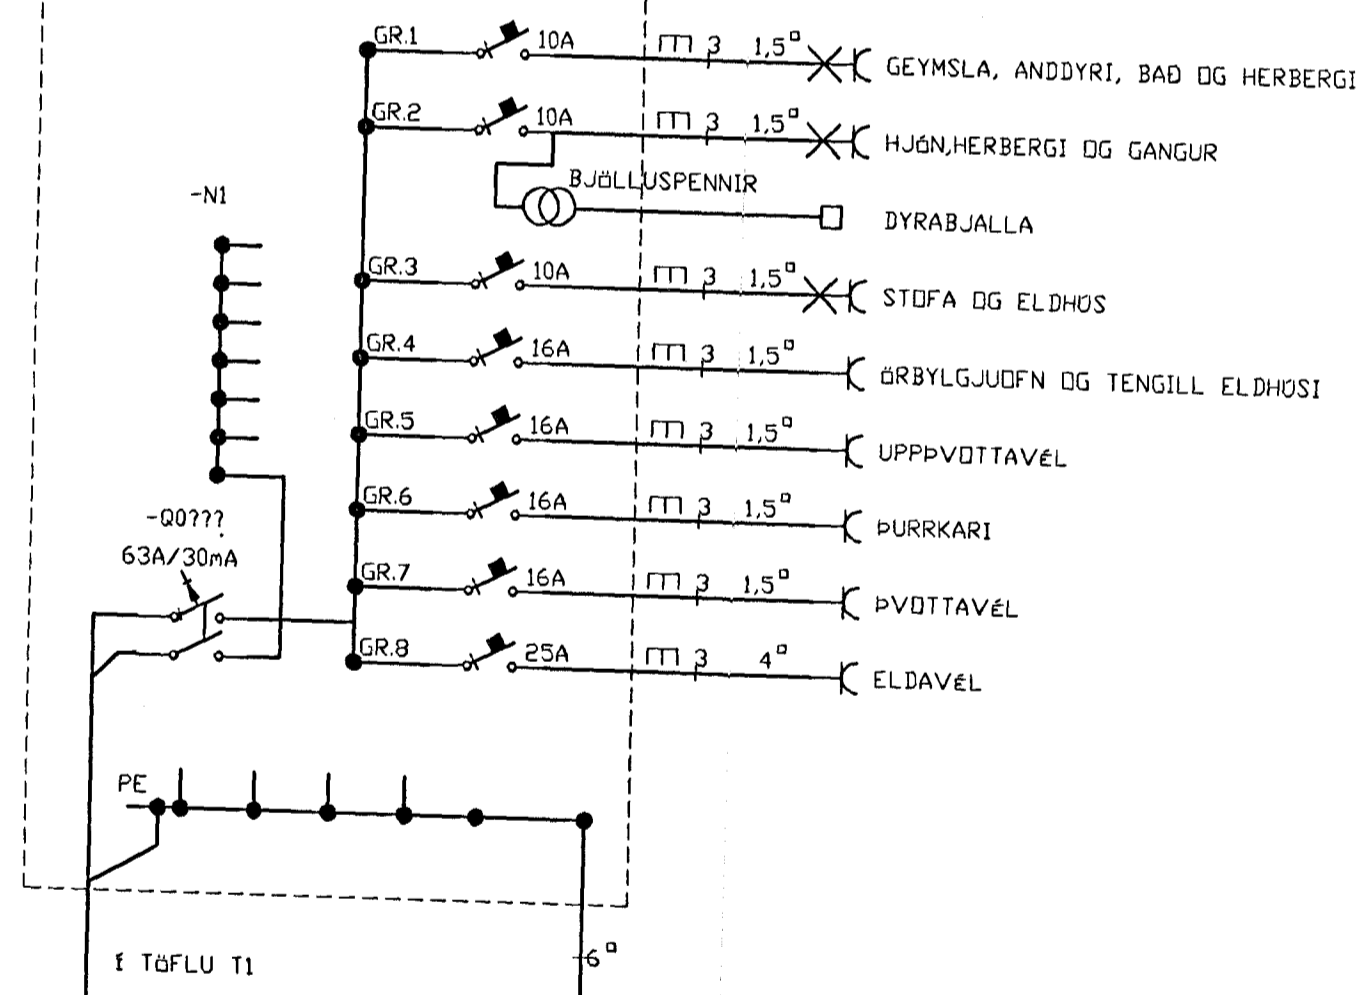

Verkefnið Blikás 15 220 Hafnarfrói		
Verkhúsi/Verknumér		
Snid,afstöðum,éinlínnum, sökkulskaut og alm. skýringar		
Bláð.nr. 1/3	Teikningarnúmer	Kvarði 1:50, 1:100 1:500
Hannað SH	Teiknað SH	Dags. 1. desember 1999
Yfirfarð <i>Birgir</i>	Samþ. <i>Birgir</i>	Breyting
Rafteiknistofa Sigrúnarsonar Hraunbrún 30 220 Hafnarfrói sími 5651945, 898 0970		

3748