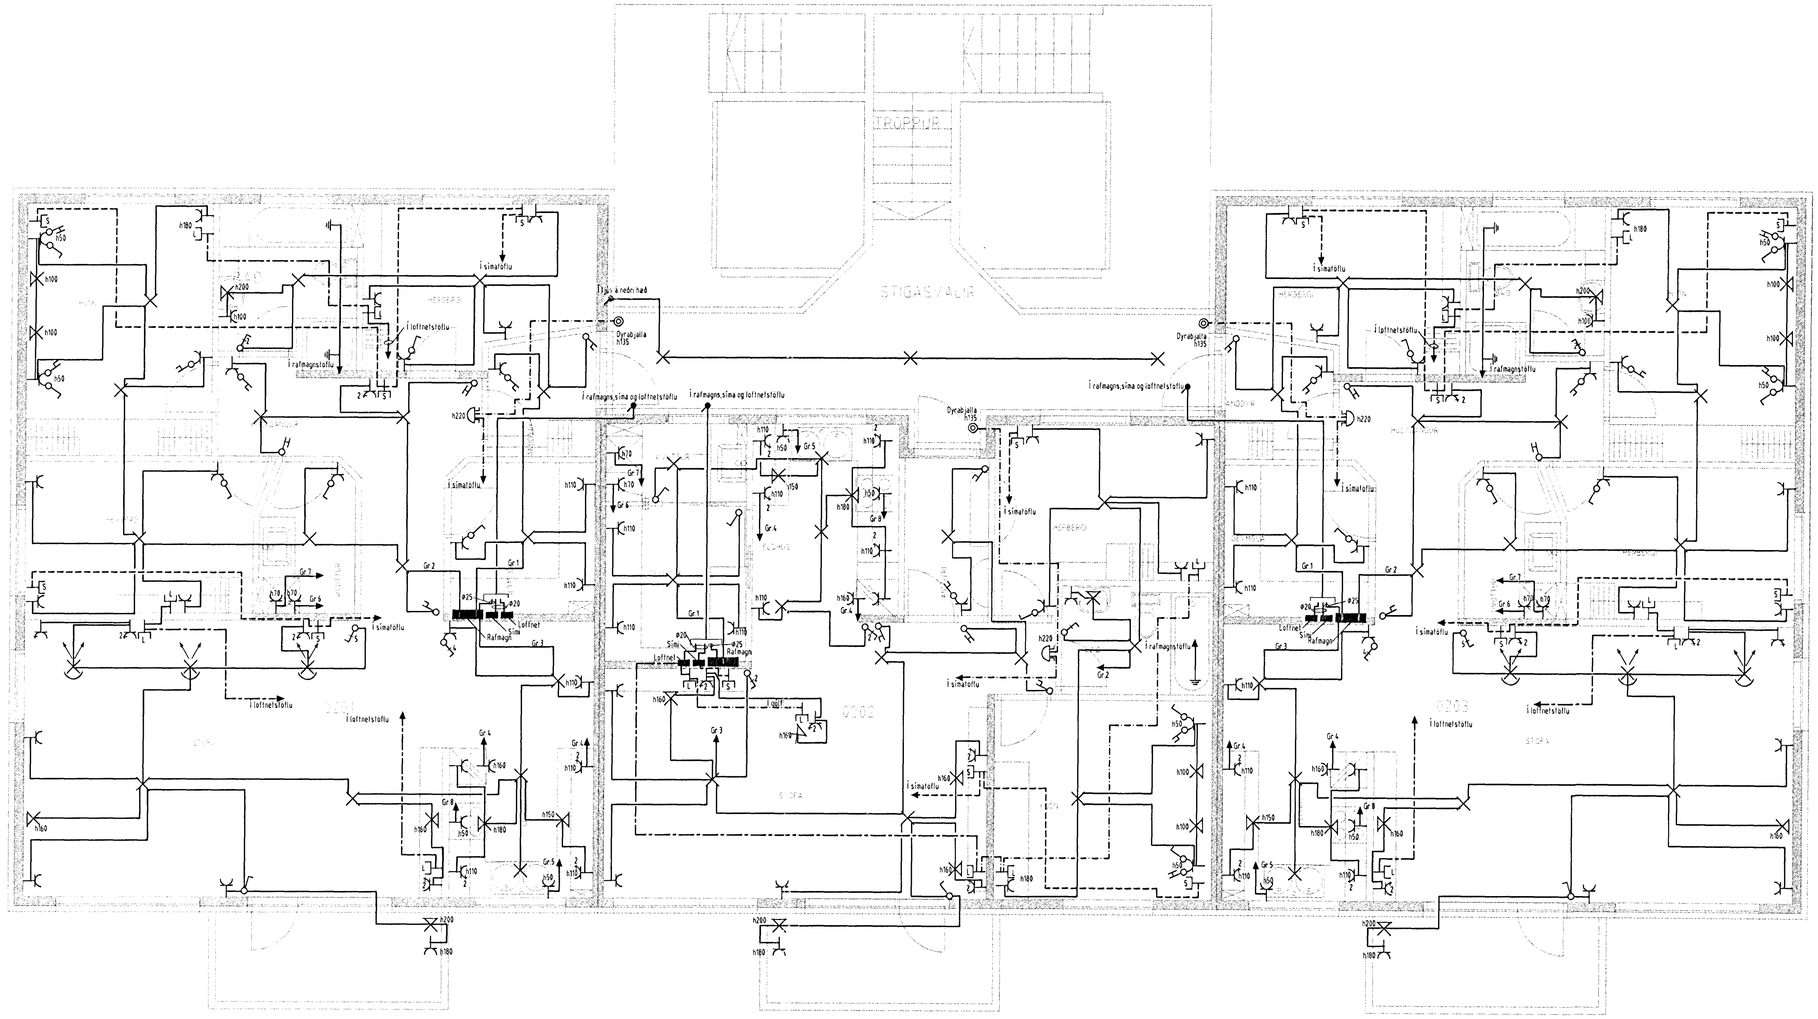

Verkheiti: Blikás 15 220 Hafnarfirði		
Verkhluti/Verknúmer: 2.hæð raflagnir		
Blað.nr. 3/3	Teikningarnúmer	Kvarði 1:50
Hannað SH	Teiknað SH	Dags. 1.desember 1999
Yfirfarið	Samþ.	Breyting

Raftæknistofa Sigurjóns Harðarsonar
Hraunbrún 30 220 Hafnarfirði sími 5651845, 898 0970