

BLIKAÁS 15 HAFNARFIRÐI.




Samykkt þann

02 MARS 2000

Byggingafultruinn í Hafnarfirði
Erlendur Hjálmarsson

fh. S. Valbjósdóttir

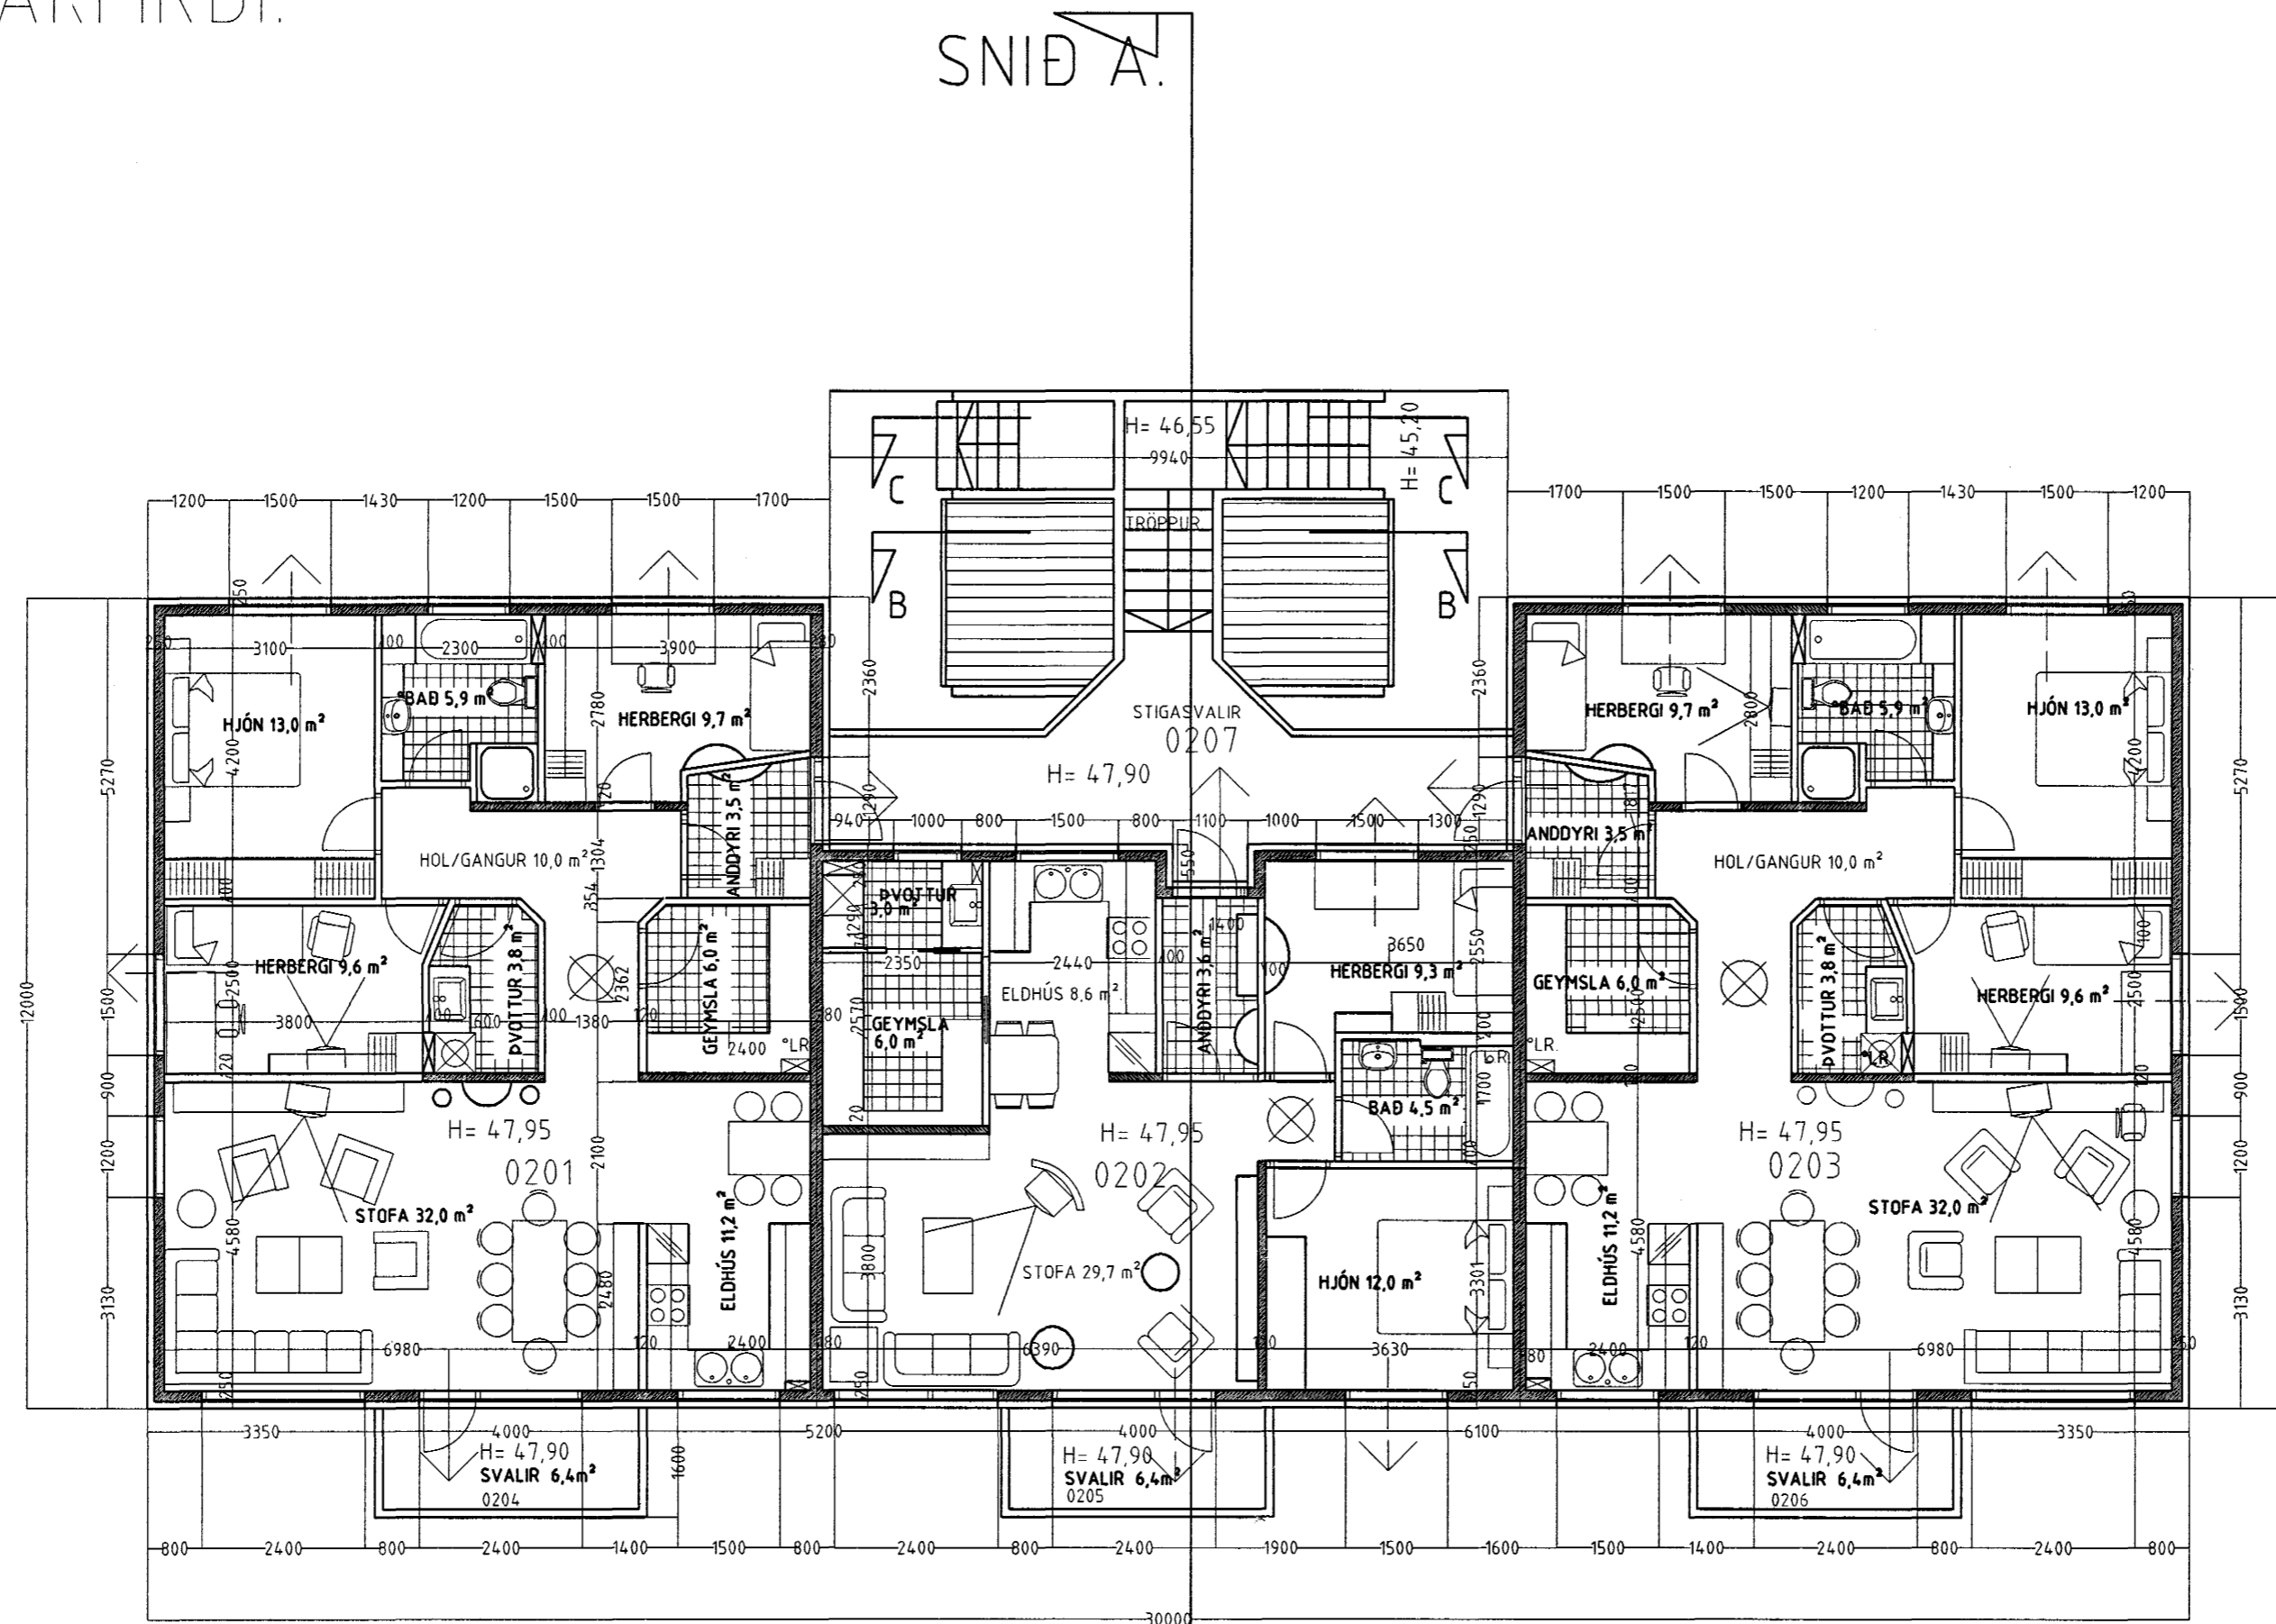

SNID A.

BLIKAÁS 15 HAFNARFIRÐI.

Sigurður Þorvarðarson byggingafræðingur b.f.í.
Teiknistofan Strandgötu 11 220 Hafnarfirði.

STH teiknistofan ehf. kt. 510298-2769. Kt. aðalhönnuðar: 141250-4189.
Sími: 5651510. Fax: 5651299. Netfang: teiknistofan@islandia.is

Skýringar:	Aðaluppdráttur.
Teikning:	Grunnmynd 2. hæð.
Mælikvarði:	1:100.
Undirskrift:	<i>29/10 2000 hjh</i>
Blað nr: 2 af 7	Dagsetning: 8 október 1999.
Breytt:	málsetningar og stærðir breyttar 18-10-99. hjól og vagnar breytt 10 nóv. 1999.
Skráningartöflu og merkingum breytt 29-02-2000	

Grunnmynd 2. hæð. mkv. 1:100.