


BLIKAÁS 15 HAFNARFIRÐI.

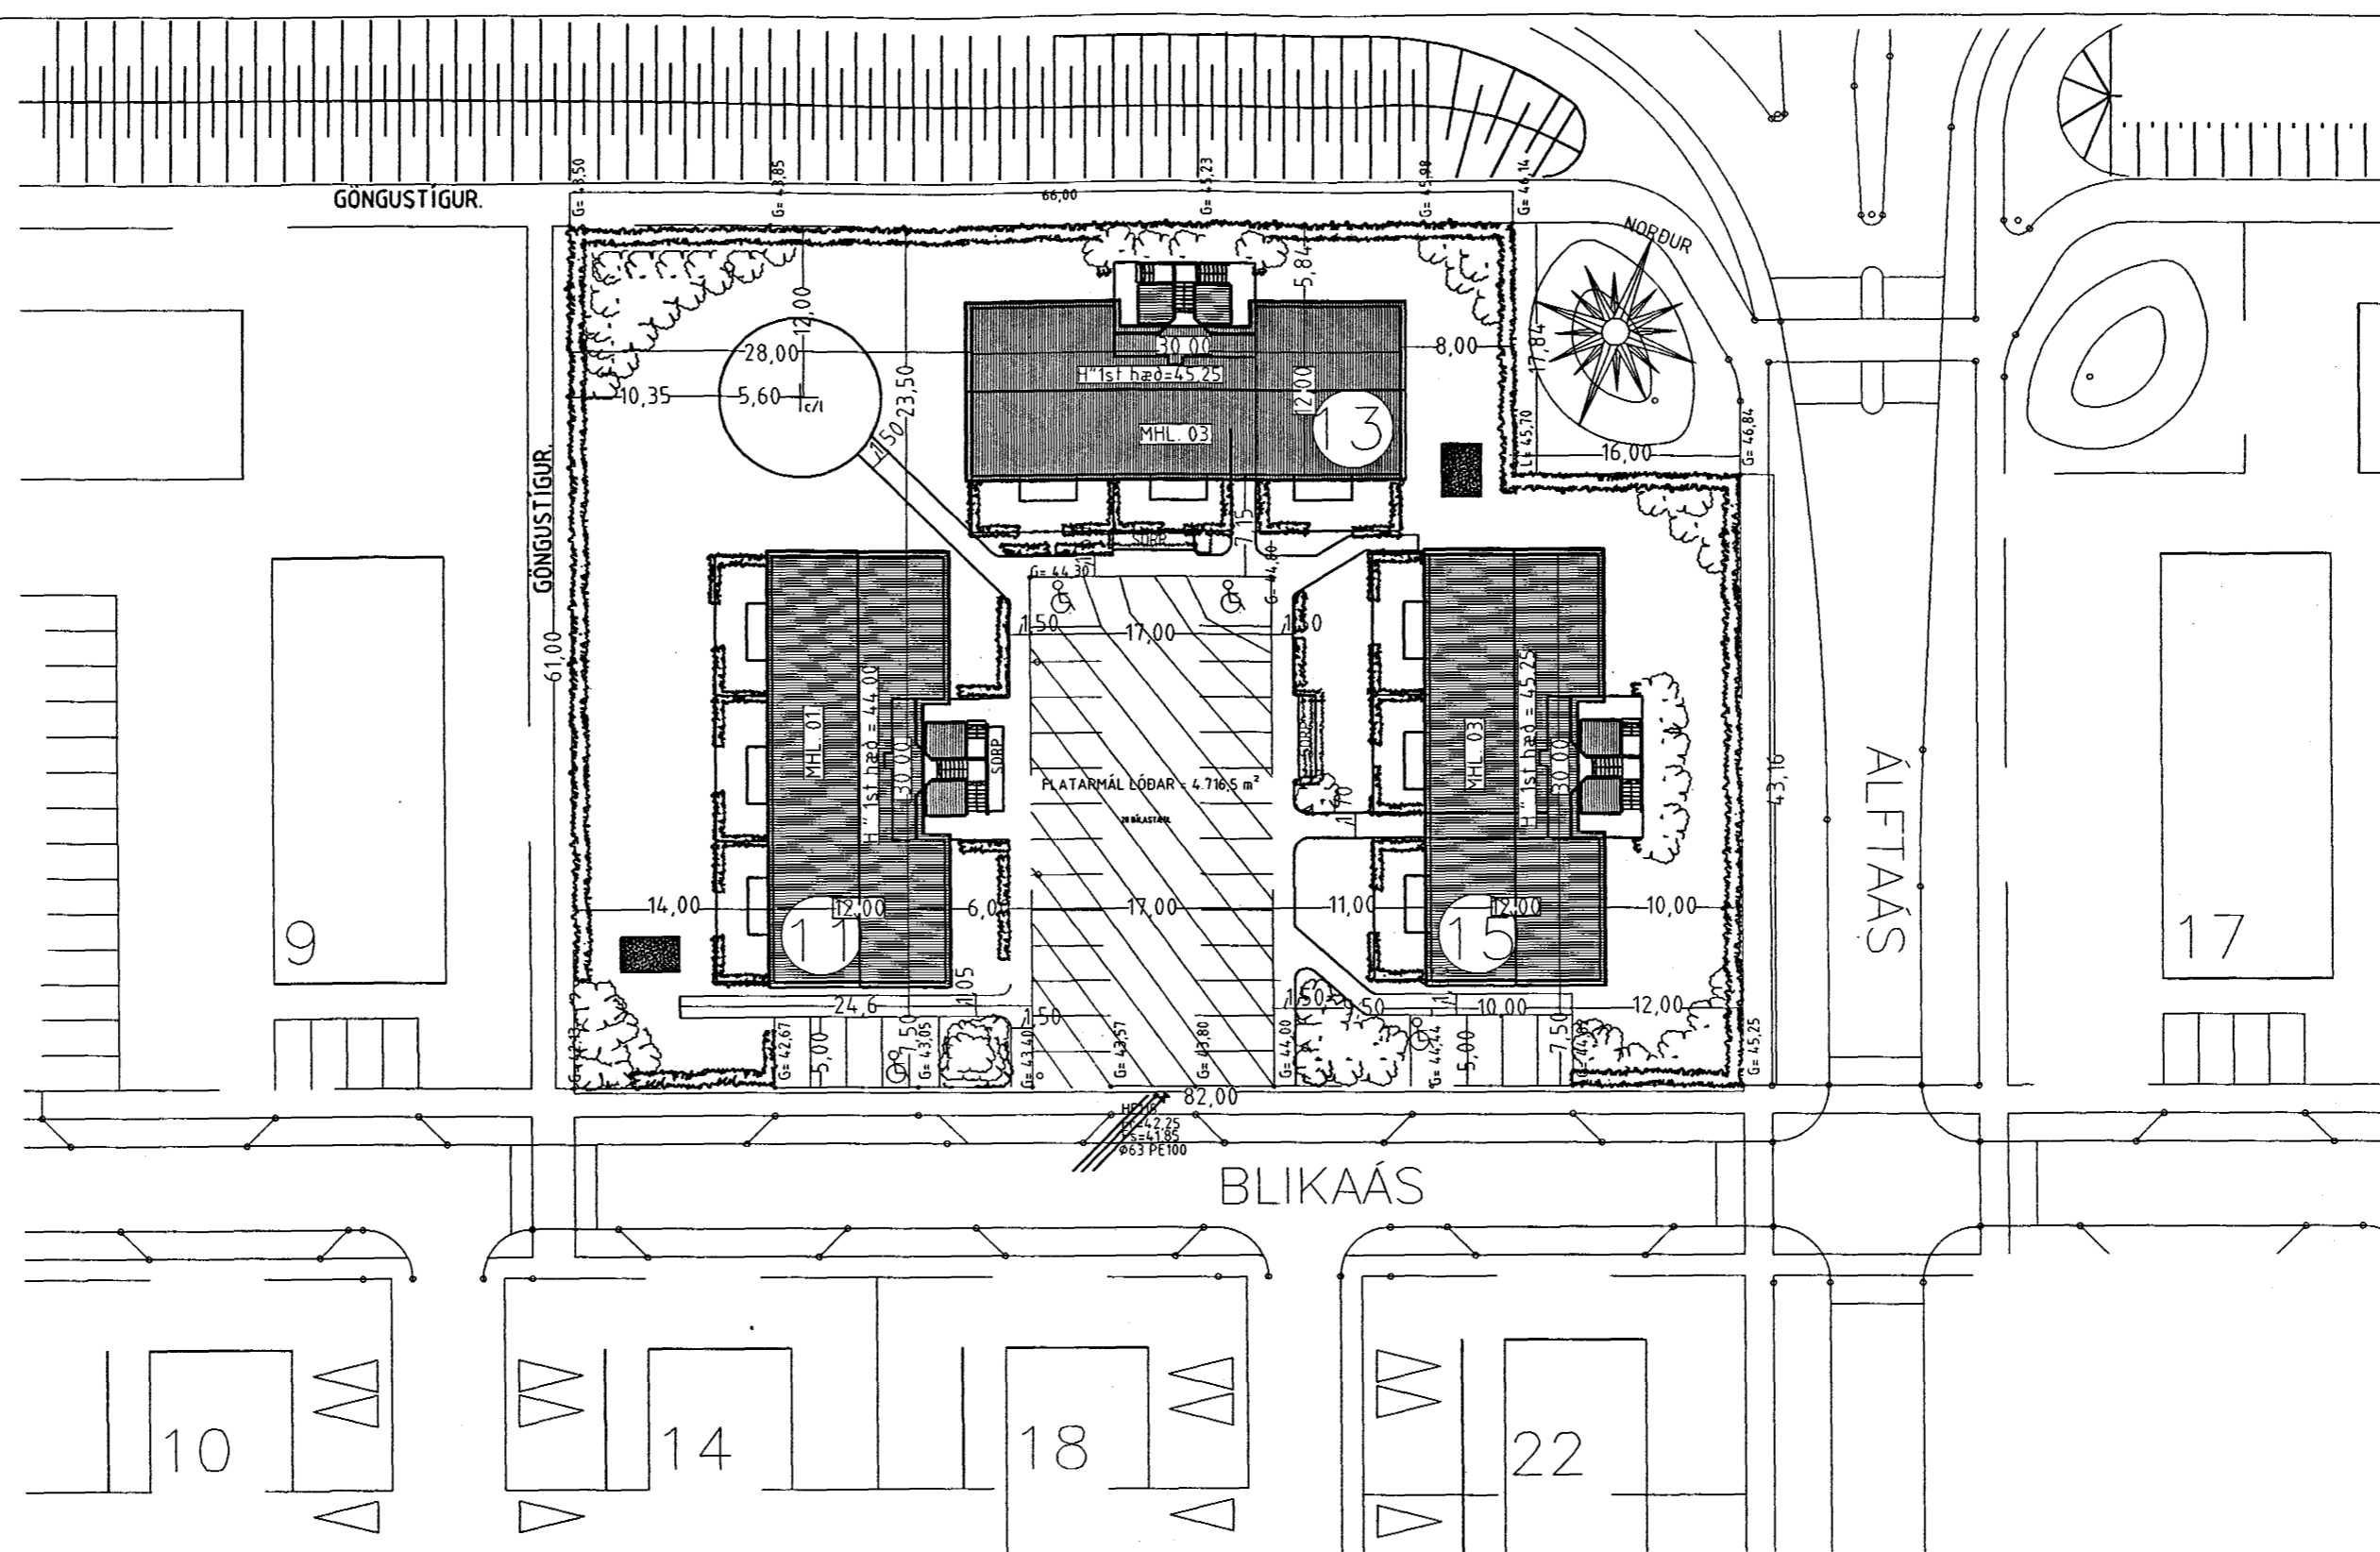

Samþykkt þann
02 MARS 2000
Byggingafulltrúinn í Hafnarfirði
Erlendur Hjálmarsson
fl. G. Valskjöldsdóttir

Skráningartafla: BLIKAÁS 15 HAFNARFIRÐI.				Skrásetjari: Sigurður Þorvarðarson													
Landnúmer: 180356				Kennitala: 141250-4189													
Matshlutanúmer: 03				Útgáfa: 4.01 Dags.: 29.2.2000													
Uppskipting og lýsing				Stæðir													
D0 Lokun	D1 Rými hæð-röð	D2 Notkun texti	D3 Höfuð-flokkun	D4 Eignar-hald	D5 Bonnfötur m²	D5M Millifötur m²	D6 Stigar m²	D7 Op m²	D8 Brúttófötur m²	D9 Brúttófötur sh < 1,8	D10a Salarhæð min	D10b Salarhæð max	D11 Brúttó rúmmál m³	D12 Nettófötur m²	D16 Birt flatarmál m²	Reiknitala skiptarúmmáls	D17 Skipta-rúmmál m³
		Matshluti			974,5	0,0	0,0	0,0	632,4	0,0			2.179,9	554,6	632,4		1.516,620
		Botn											61,9				
	01	1. hæð			309,3	0,0	0,0	0,0	309,3	0,0			835,1	270,2	309,3		
A	0101	Íbúð	N	0101	118,8				118,8		2,70	2,70	320,8	104,7	118,8	2,70	282,690
A	0102	Íbúð	N	0102	70,1				70,1		2,70	2,70	189,3	60,8	70,1	2,70	164,160
A	0103	Íbúð	N	0103	120,4				120,4		2,70	2,70	325,1	104,7	120,4	2,70	282,690
B	0104	Verönd	N	0101	7,2				7,2								
B	0105	Verönd	N	0102	7,2				7,2								
B	0106	Verönd	N	0103	7,2				7,2								
	02	2. hæð			323,1	0,0	0,0	0,0	323,1	0,0			872,4	284,4	323,1		
A	0201	Íbúð	N	0201	118,8				118,8		2,70	2,70	320,8	104,7	118,8	2,70	282,690
A	0202	Íbúð	N	0202	85,5				85,5		2,70	2,70	230,9	75,0	85,5	2,70	202,500
A	0203	Íbúð	N	0203	118,8				118,8		2,70	2,70	320,8	104,7	118,8	2,70	282,690
C	0204	Svalir	S	0201	6,4				6,4						1,00	6,400	
C	0205	Svalir	S	0202	6,4				6,4						1,00	6,400	
C	0206	Svalir	S	0203	6,4				6,4						1,00	6,400	
B	0207	Úttröppur	U	X	29,6				29,6								
	03	Þak			342,1	0,0	0,0	0,0	0,0	0,0			410,5	0,0	0,0		
A	0301	Þak	F	X	342,1						0,30	2,10	410,5				

Sameignir sumra				
Eignarhald				
Eignar-hald	Notkun texti	Birt flatarmál m²	Séreign m²	Skiptarúmmál Séreign og sameign m³
0101	Íbúð	118,8	282,690	282,690
0102	Íbúð	70,1	164,160	164,160
0103	Íbúð	120,4	282,690	282,690
0201	Íbúð	118,8	289,090	289,090
0202	Íbúð	85,5	208,900	208,900
0203	Íbúð	118,8	289,090	289,090
Alls		632,4	1.516,620	1.516,620

BLIKAÁS 15 HAFNARFIRÐI.

Sigurður Þorvarðarson byggingafræðingur b.í.
Teiknistofan Strandgötu 11 220 Hafnarfirði.
STH. teiknistofan ehf. kt. 510298-2769. Kf. aðalhönnuðar: 141250-4189.
Sími: 5651510. Fax: 5651299. Netfang: teiknistofan@istandia.is

Skýringar:	Aðaluppdráttur.
Teikning:	AFSTÖDUMYND / SKRÁNINGARTAFLA.
Mælikvarði:	1 : 500.
Undirskrift:	<i>29/2 2000 [Signature]</i>
Blað nr:	6 af 7
Dagsetning:	1 október 1999
Breytt:	málsetningar og stæðir breyttar 18-10-99 hjól og vaqnar breytt 10 nóv. 1999
Skráningartöflu og merkingum breytt 29-02-2000	

SKRÁNINGARTAFLA.