


BLIKAÁS 15 HAFNARFIRÐI.




Samþykkt þann

13 DES. 1999

Byggingafulfrúnn í Hafnarfirði  
Eriendur Hjálmarsson

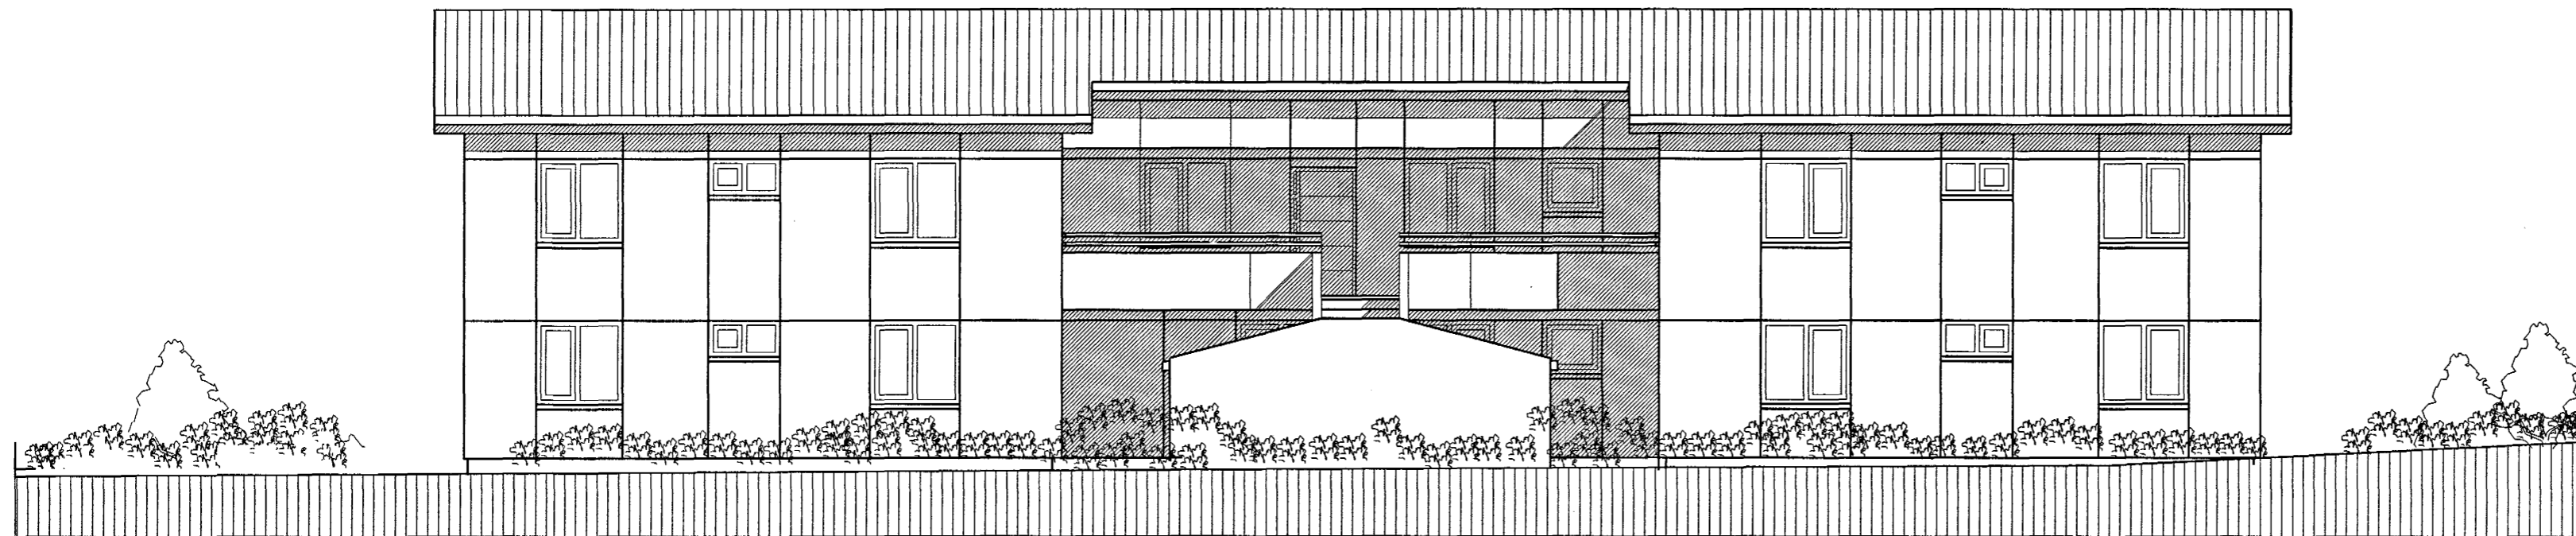

AUSTUR. Mkv. 1: 100.

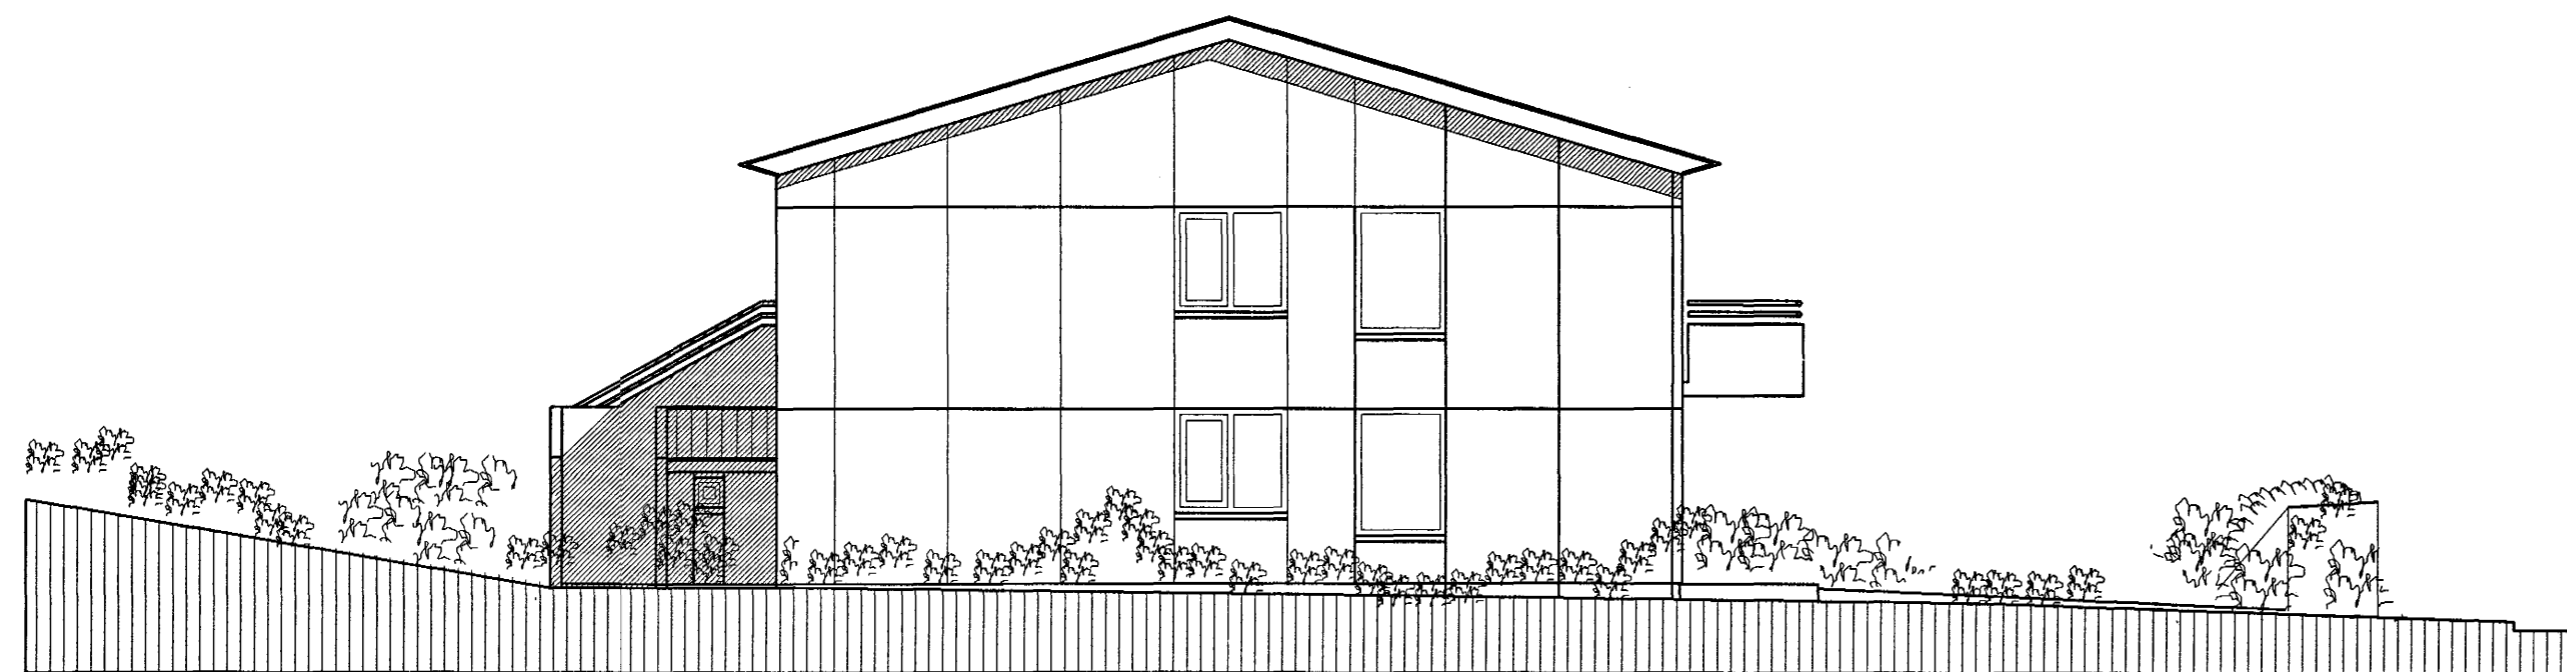

NORÐUR. Mkv. 1: 100.

BLIKAÁS 15 HAFNARFIRÐI.

Sigurður Þorvarðarson byggingafræðingur b.í.  
Teiknistofan Strandgötu 11 220 Hafnarfirði.  
STH. teiknistofan ehf. kt. 510298-2769. Kf. aðalhönnuðar: 141250-4189.  
Sími: 5651510. Fax: 5651299. Netfang: teiknistofan@islandia.is

Skýringar:	Aðaluppdráttur.
Teikning:	ÚTLIT: VESTUR & NORÐUR.
Mælikvarði:	1: 100.
Undirskrift:	<i>20/11/99 R.S.P.</i>
Blað nr:	3 af 7
Breytt:	Daðsetning: 8 október 1999. málsetningar og stærðir breyttar 18-10-99. hjól og vagnar breytt 10 nóv. 1999.