
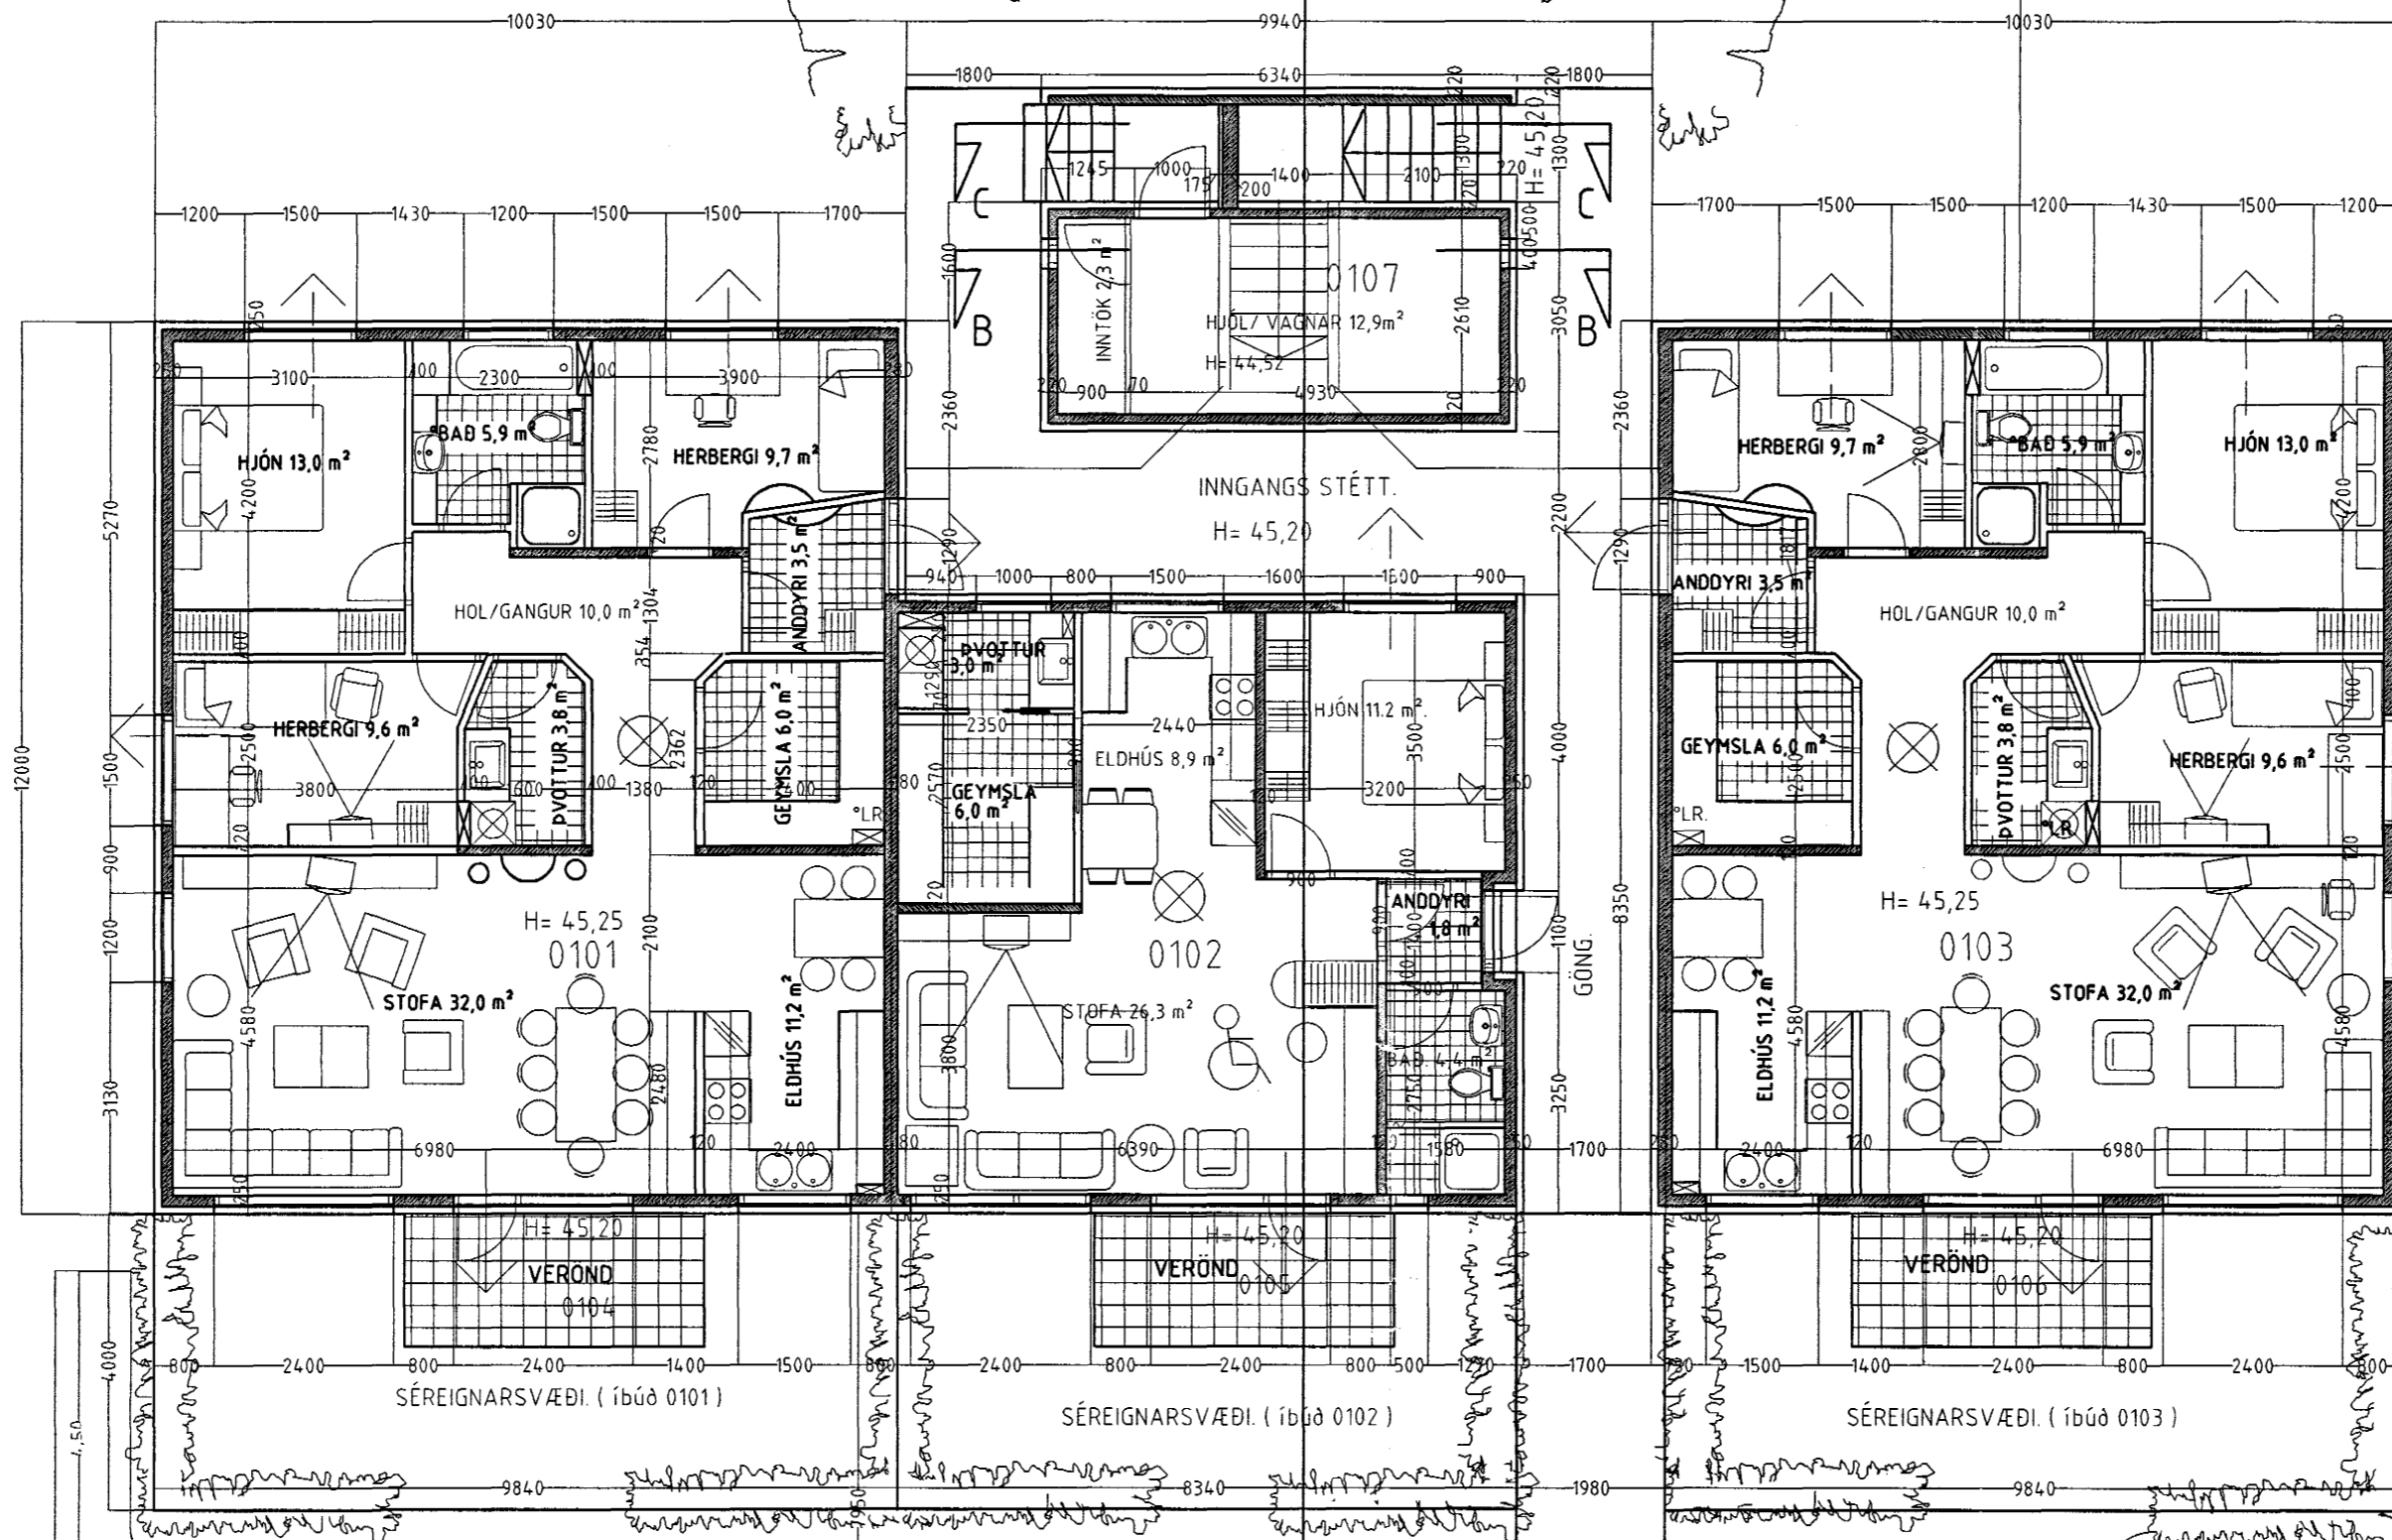


G= 46,84
BLIKAÁS 15 HAFNARFIRÐI.

Samþykkt þann
02 MARS 2000
Byggingafulltrúinn í Hafnarfirði
Erlendur Hjálmarsson
fl. S. Valbjörgsdóttir

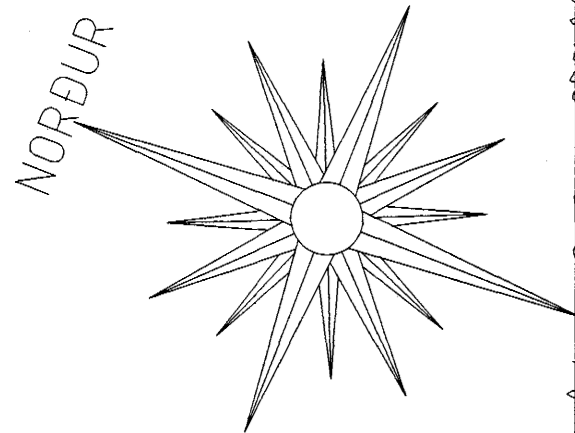

BLIKAÁS 15 HAFNARFIRÐI.

Sigurður Þorvarðarson byggingafræðingur b.f.
Teiknistofan Strandgötu 11 220 Hafnarfirði.
STH teiknistofan ehf. kt. 510298-2769. Kt. aðalhönnuðar: 141250-4189.
Sími: 5651510. Fax: 5651299. Netfang: teiknistofan@istlandia.is

Skýringar:	Aðaluppdráttur.
Teikning:	Grunnmynd 1. hæð.
Mælikvæði:	1:100.
Undirskrift:	<i>29/12 2000</i>
Blað nr: 1 af 7	Dagsetning: 8 október 1999
Breytt:	mælsetningar og stærðir breyttar 18-10-99 hjól og vagnar breytt 10 nóv. 1999.
Skráningartöflu og merkingum breytt 29-02-2000	

Grunnmynd 1. hæð. m.k.v. 1:100.