


Lagnir í þakrými
Grunnmynd, 1:50

Skýringar


Almennar skýringar varðandi lagnir
sjá blað 2-07

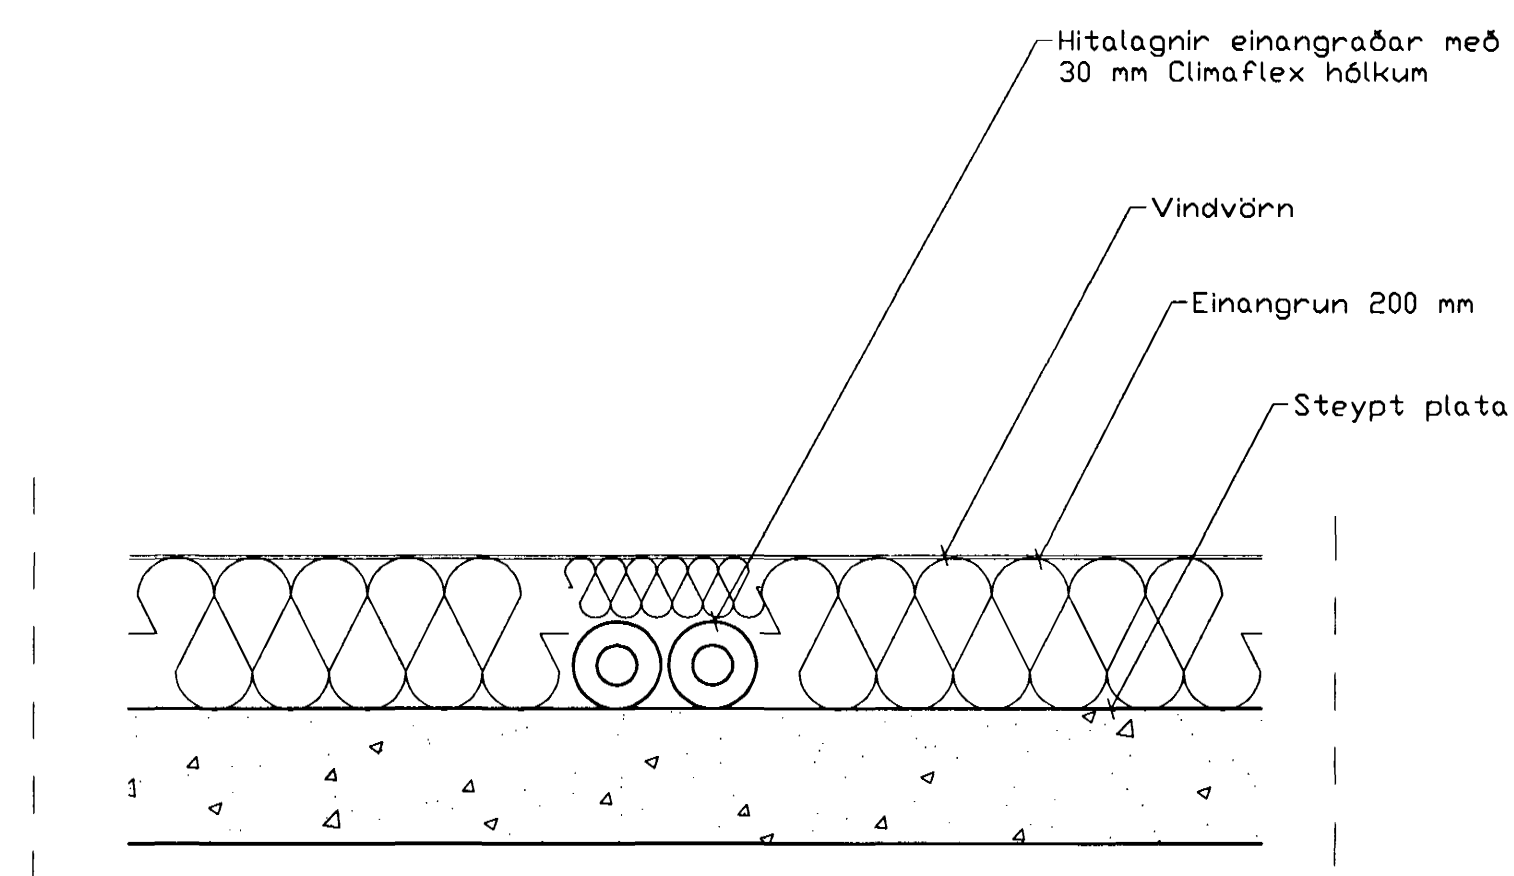

Lagnir í þakrými
Snið, 1:10

Br.	Dags.	Eðli breytinga	Sign

Blikaás 15
Hafnarfirði

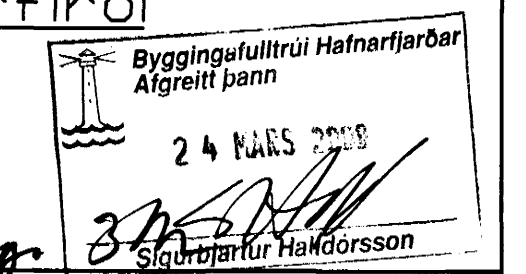

DAGS. Mars 2000
VERK NR. 9984
TEIKN. NR. 2-04
HANNAD Sveinbjörn Hinriksson Kt.160851-2529
TEIKNAD Sveinbjörn Hinriksson Kt.160851-2529
YFIRFARID *[Signature]*

TÆKNIÞJÓNUSTA SIGURÐAR ÞORLEIFSSONAR ehf
STRANDGÖTU 11 220 HAFNARFIRÐI
SÍMI 555-4255 FAX 565-2875
E-mail taekniþjonusata@islandia.is