Bending útveggja
Einföld grind í útbrún
Lárétt K10 c/c 200
Lóðrétt K10 c/c 300

Yfir, undir og uppmeð gluggum
og hurðaopum koml 2 stk. K10

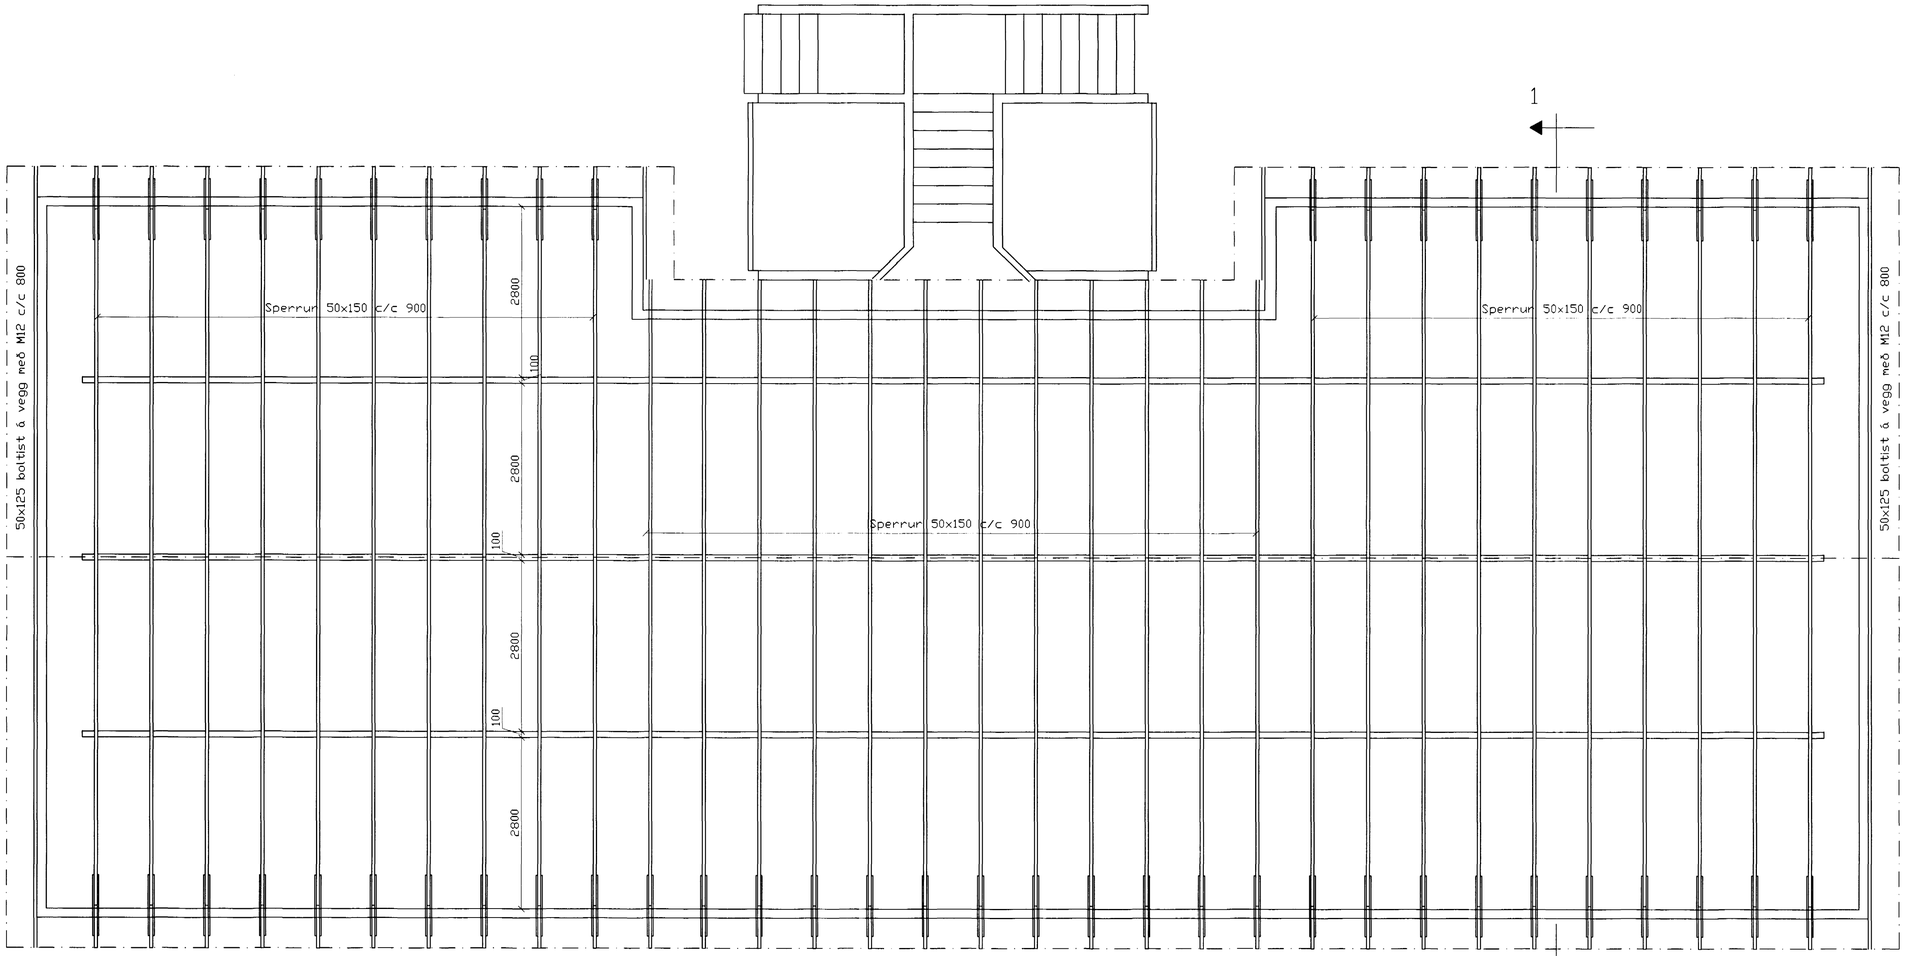

Þakvirki
Grunnmynd, 1:50

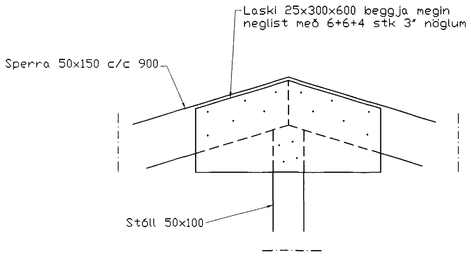

Deili 3, 1:10

SKÝRINGAR

ALMENNAR SKÝRINGAR SJÁ BL. 1-01
STEYPA S-250, SEMENTINNIHALD = 300kg/M
STEYPUHULA f ÚTVEGGJUM = 30mm
STEYPUHULA f PLÖTU = 20mm
BENDISTÁL Ks410

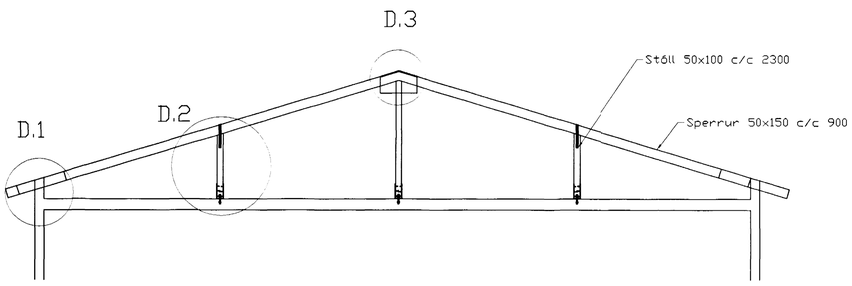

SNIÐ 1-1, 1:50

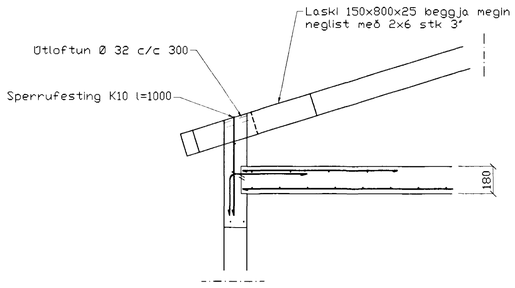

SNIÐ 1, 1:20

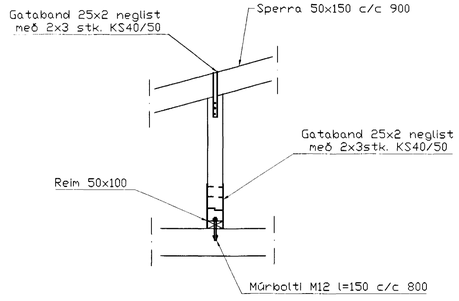

Deili 2, 1:20

01	21.02.2000	Sperrur 50x150	S.H.
Br.	Dags.	Eðli breytinga	Sign

Blikaás 15
Hafnarfirði

Þakvirki

Byggingafulltrúi Hafnarfjarðar
Afgreitt þann
02 MARS 2000
Sigurbjartur Halldórsson

DAGS. Desember
VERK NR. 9984
TEIKN. NR. 1-04
HANNAÐ Sveinbjörn Hinriksson Kt.160851-2529
TEIKNAÐ Sveinbjörn Hinriksson Kt.160851-2529
YFIRFARIÐ

TÆKNIÞJÓNUSTA SIGURÐAR ÞORLEIFSSONAR ehf
STRANDGÖTU 11 220 HAFNARFIRÐI
SÍMI 555-4255 FAX 565-2875
E-mail taeknithjonusta@islandia.is