


**TÁKN FYRIR LAGNIR**

SKOLPLÖGN
REGNVATSLÖGN
JARÞVATNSLÖGN
JARÞVATNS + REGNVATNSLÖGN
NEYSLUVATN
BAKRENNSLU HITAVEITU

Grunnmynd 1:50

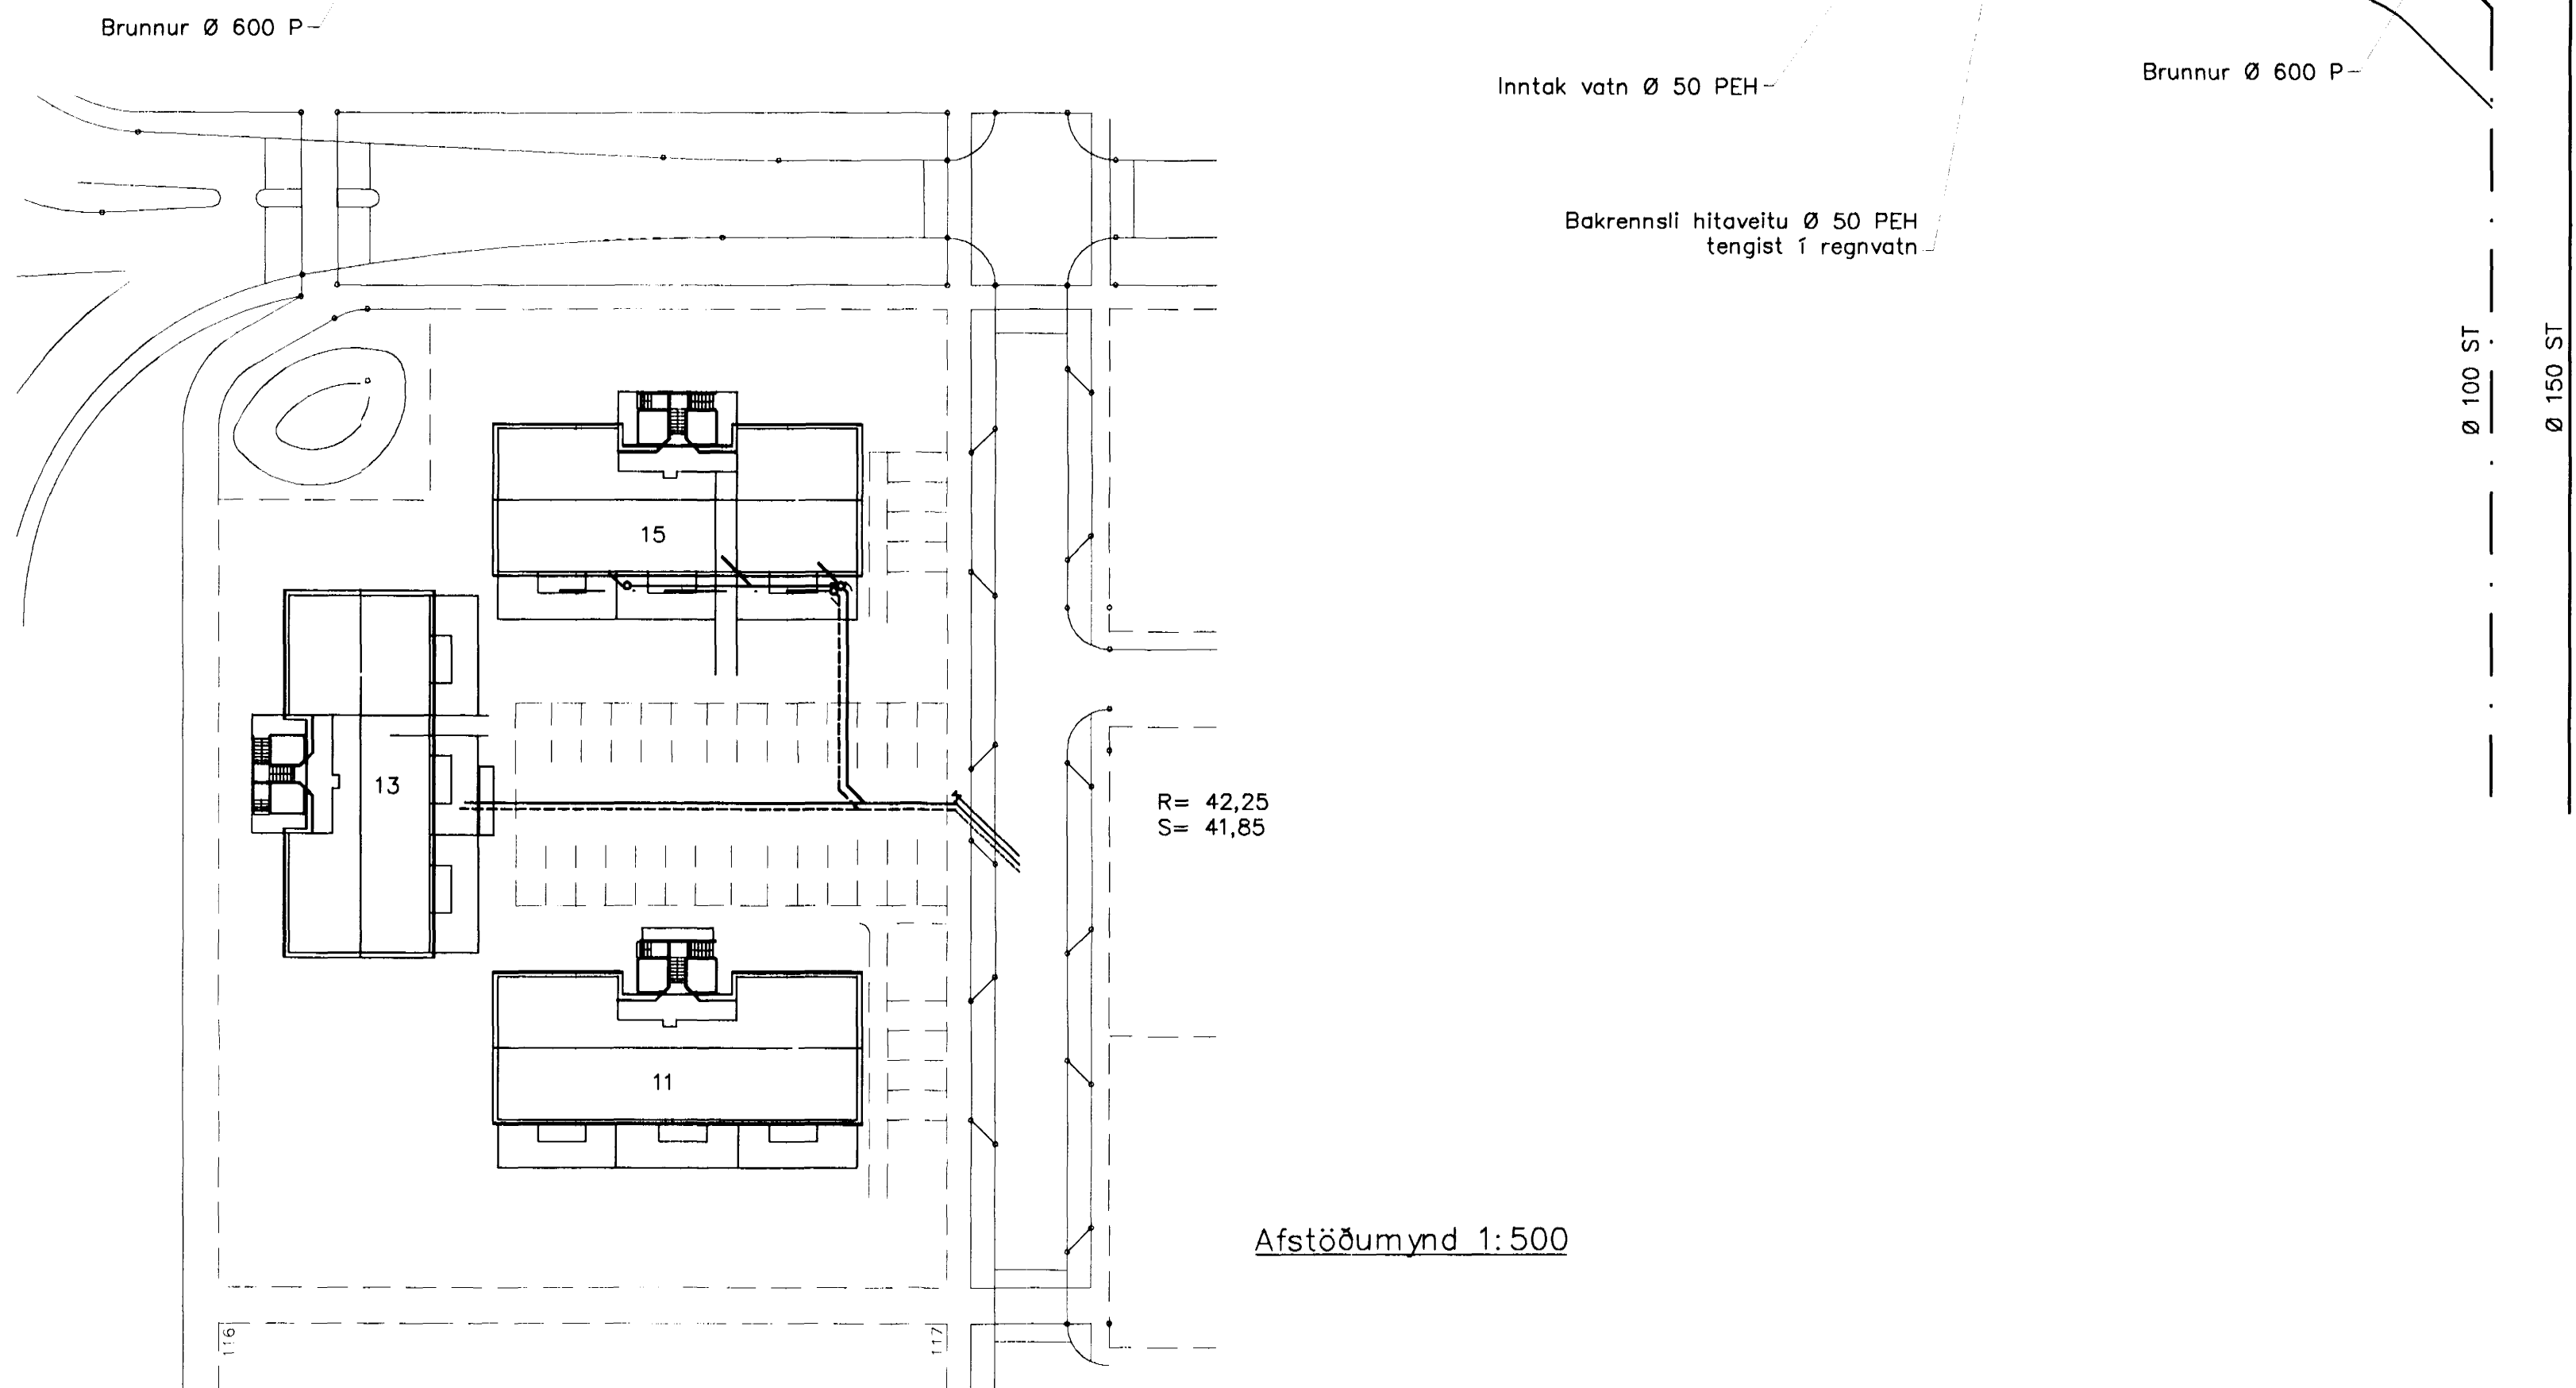

Erlundur Árni Hjálmarsson  
byggingafrúnnir  
12/12 99  
SJA

Br.	Dags.	Eðli breytinga	Sign
-----	-------	----------------	------

Blikaás 15  
Hafnarfirði

Grunnlaginn

Byggingafrúnnir Hafnarfirðar  
Algreitt þannir  
1. DES. 1999  
Sigurbjartur Halldórsson

DAGS.	Nóvember
VERK NR.	9984
TEIKN. NR.	2-01
HANNAÐ	Sveinbjörn Hinriksson Kt.160851-2529
TEIKNAD	Sveinbjörn Hinriksson Kt.160851-2529
YFIRFARIÐ	Sigurbjartur Halldórsson

**TEKNIÞJÓNUSTA** SIGURDAR ÞORLEIFSSONAR ehf  
STRANDGÖTU 11 220 HAFNARFIRÐI  
SÍMI 555-4255 FAX 565-2875  
E-mail taeknihjonusta@islandia.is