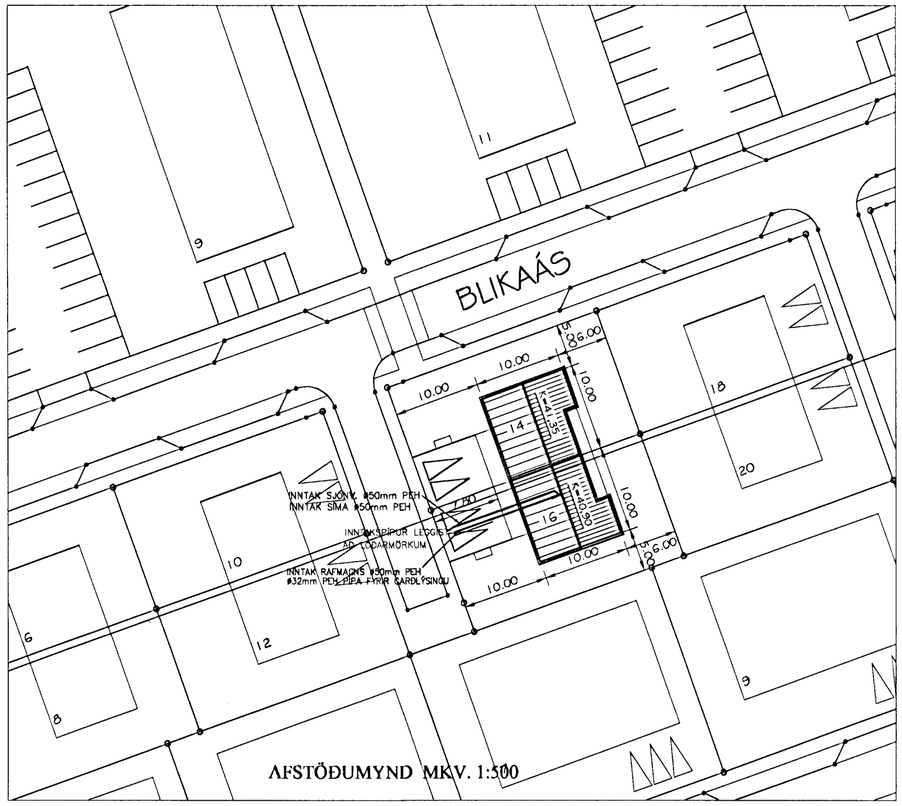

AFSTÖÐUMYND MKV. 1:500

Teikningaskrá:

Teikninga-númer:	Blað-númer:	Verkhluti:
20338	1 af 5	Afstöðumynd, snið og skýringar.
20339	2 af 5	Sökkulskaut og lagnir í jörðu.
20340	3 af 5	1 OG 2. hæð, lágspenna.
20341	4 af 5	1 OG 2. hæð, smáspenna.
20342	5 af 5	Einlínumyndir töflu T1 og T2

ALMENNAR SKÝRINGAR:

1. Pípur eru ø16mm og vír 3x1,5mm².
2. Hæð rofa frá fullfrágengnu gólfi er 1000mm.
3. Hæð tengla frá fullfrágengnu gólfi er 200mm.
4. Hæð síma- (F), loftnets- (L) og smáspennutengla sé 200mm frá fullfrágengnu gólfi.
5. Málstraumur rofa og tengla er 10 Amper.

Fyrrnefnd atriði gilda nema annars sé getið.

6. Greinar eru ekki syndar í öllum tilvikum að töflu en eru þá merktar viðkomandi töflu.
7. Jarðbinda skal pípukerfið fyrir heita og kaldavatnslögn fyrir utan ystu samskeyti.
8. Sökkulskaut; binda skal járnalögn í grunni hússins vandlega saman og leggja að aðaltöflu samkvæmt reglugerð.

SKÝRINGAR:

RS ø70mm DÓS FYRIR REYKSKYNJARA. LEGGJA SKAL FYRIR SAMTENGDU BRUNA- OG ÞJÓFAVIÐVÖRUNARKERFI.

HB ø70mm DÓS FYRIR HANDBOÐA OG HNAPPABORÐ ÞJÓFAVARNAKERFIS.

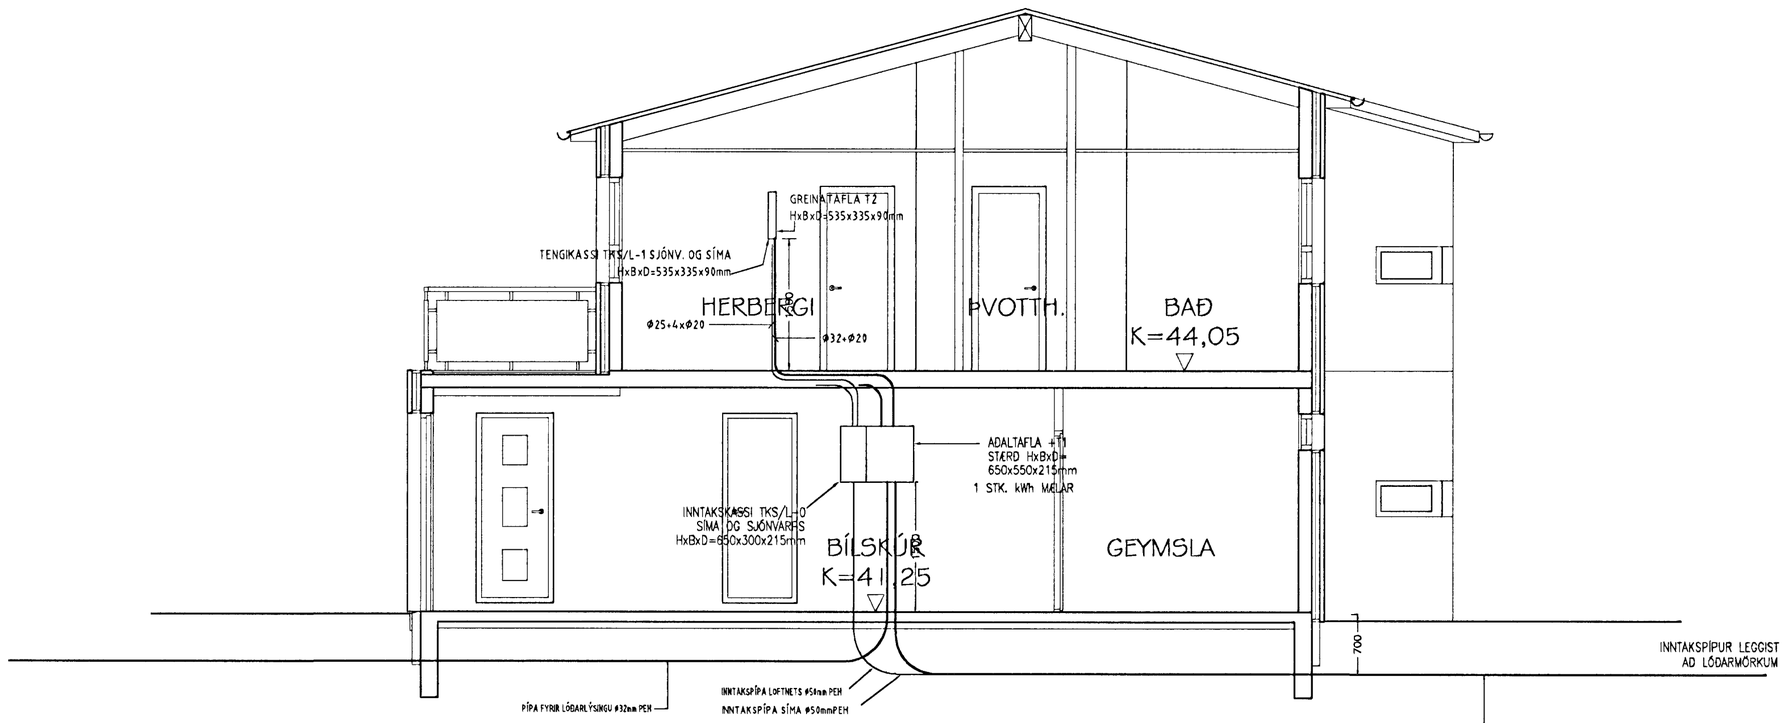

SNID A-A MKV. 1:50
LÁGSPENNA / SMÁSPENNA

3776

Inntök samþykkt 10/1 2001.
f.h. RAFVEITU HAFNARFJARÐAR
Birgir Dagbjort.

BREYTINGAR

ÚTG.	DAGS.	BREYTING	HA.	YF.

VERKHLUTI
AFSTÖÐUMYND
SNIÐ
SKÝRINGAR

KVARÐI 1:50 / 1:500

HANNAÐ	TEIKNAÐ	YFIRF.	ÚTGÁFA
ÁSGEIR A.	ÁSGEIR A.		

VERKKAUPI

GÖTUHEITI
BLIKAÁS 16

STAÐUR
HAFNARFIRÐI

Ásgeir Arnbjörnsson rafiðnfræðingur
kennit. 200352-3359
Hjallabraut 17, 220 Hafnarfirði SÍMI 555 4123 / 899 4123

TEIKNING NR.	BLAÐ NR.	N. BLAÐ NR.
20338	1	2

DAGS.	VERK NR.
10.05.2000	

SAMÞ. Girð KENNIT. 0403685789