

BLIKAÁS 17 HAFNARFIRÐI.




Samþykkt þann

02 MARS 2000

Byggingatulltrúinn í Hafnarfirði
Erlendur Hjalmarsson

Sh. G. Valtýsdóttir

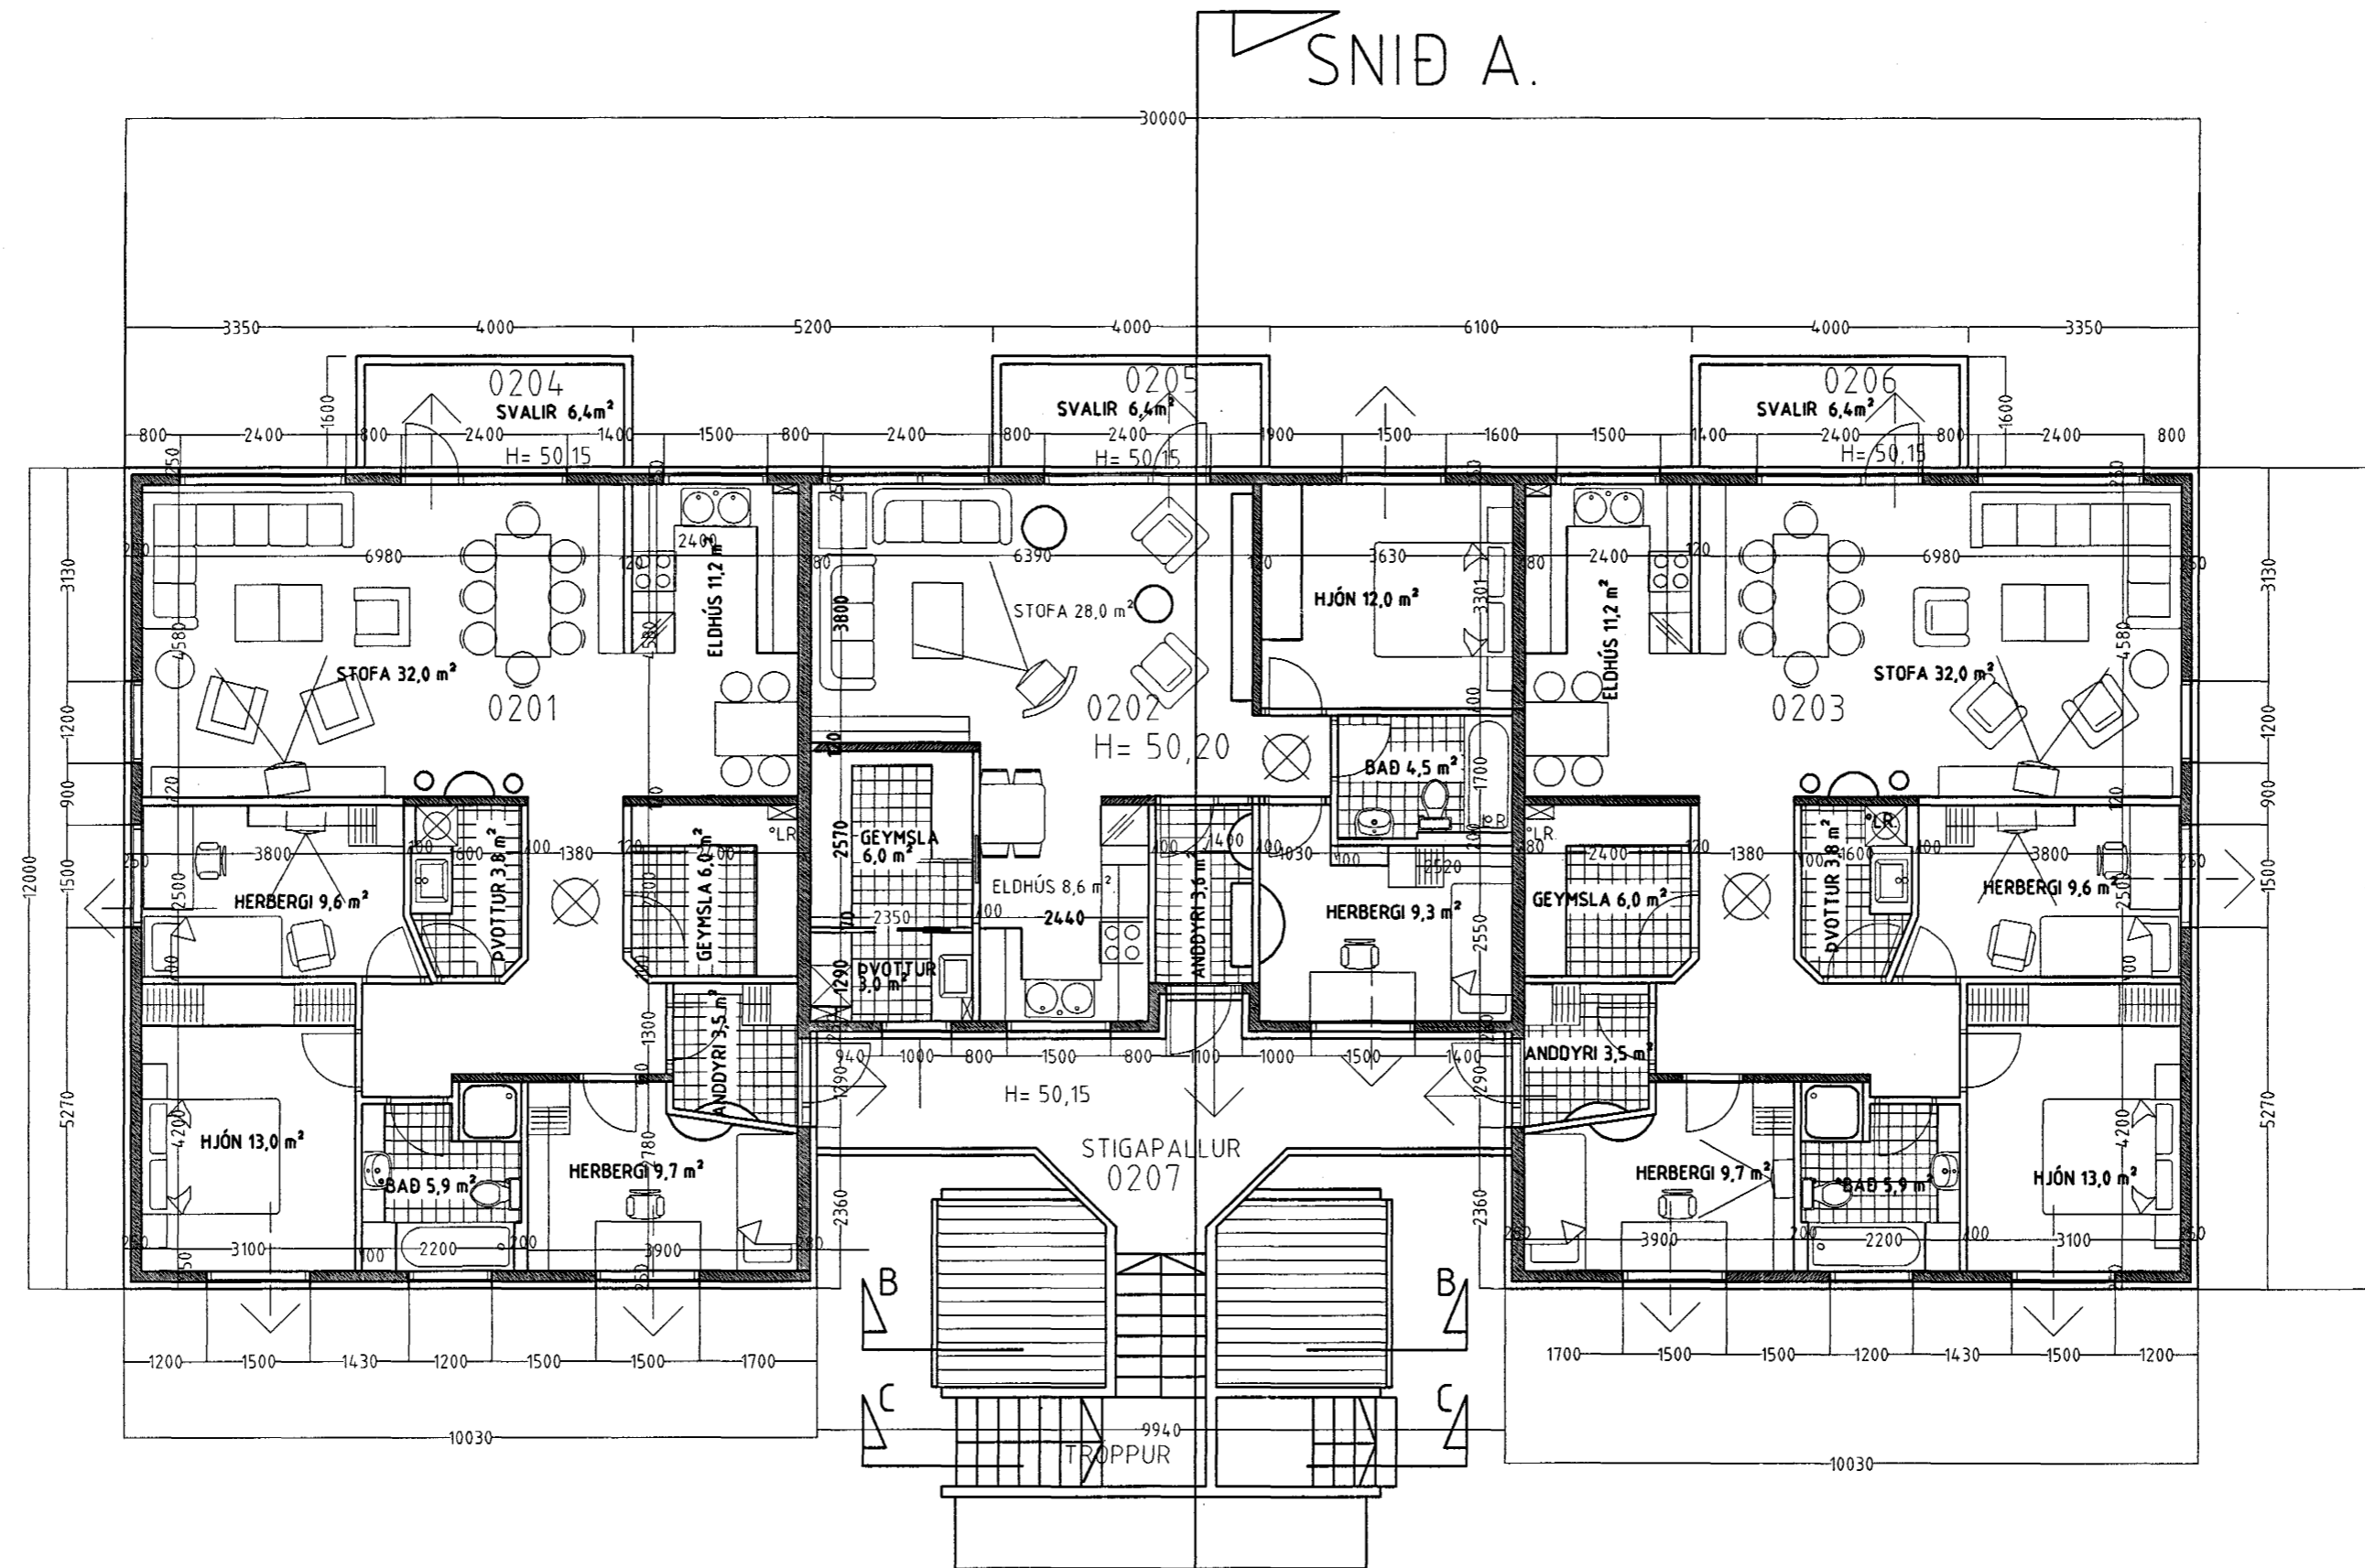

SNID A.

SNID A.

Grunnmynd 2. hæð. mkv. 1:100.

BLIKAÁS 17 HAFNARFIRÐI.

Sigurður Þorvarðarson byggingafræðingur bfi.
Teiknistofan Strandgötu 11 220 Hafnarfirði.

STH teiknistofan ehf. kt. 510298-2769. Kf. aðalhönnuðar: 141250-4189.
Sími: 5651510. Fax: 5651299. Netfang: teiknistofan@islandia.is

| | |
|---|---|
| Skýringar: | Aðaluppdráttur. |
| Teikning: | Grunnmynd 2. hæð. |
| Mælikvarði: | 1:100. |
| Undirskrift: | <i>29/2 2000 ljpb</i> |
| Blað nr: 2 af 7 | Dagsetning: 25 AGÚST 1999. |
| Breytt: | málsetningar og stærðir breyttar 18-10-99 hjól og vaqnar breytt 10 nóv. 1999. |
| <small>Skráningartöflu og merkingum breytt 29-02-2000</small> | |