


BLIKAÁS 17 HAFNARFIRÐI.




Sampykki þann

13 DES. 1999

Byggingafultrúnn / Hafnarfirði
Erlendur Hjalmarsson

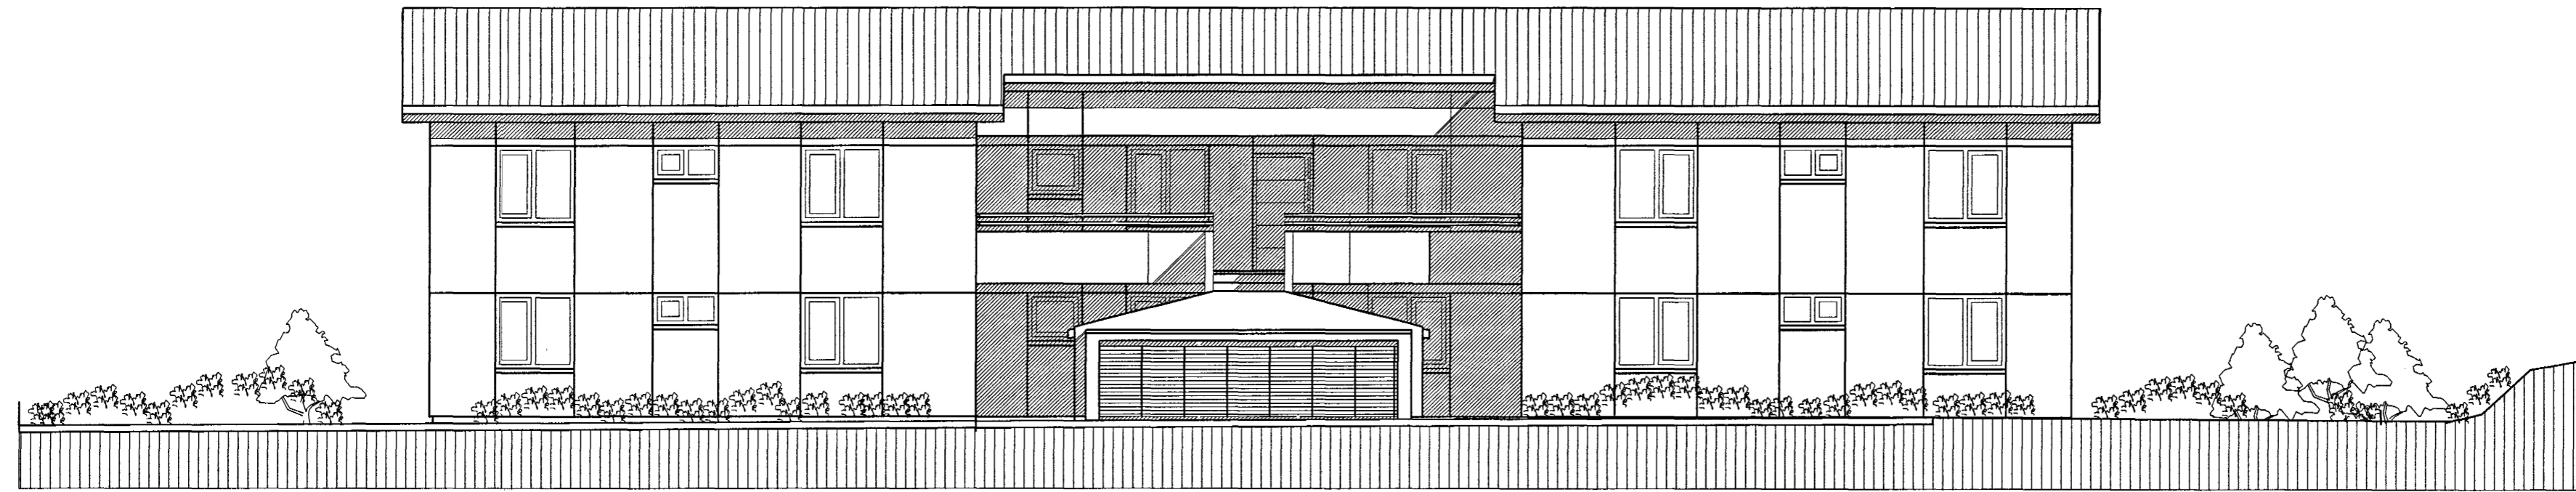

AUSTUR. Mkv. 1 : 100.

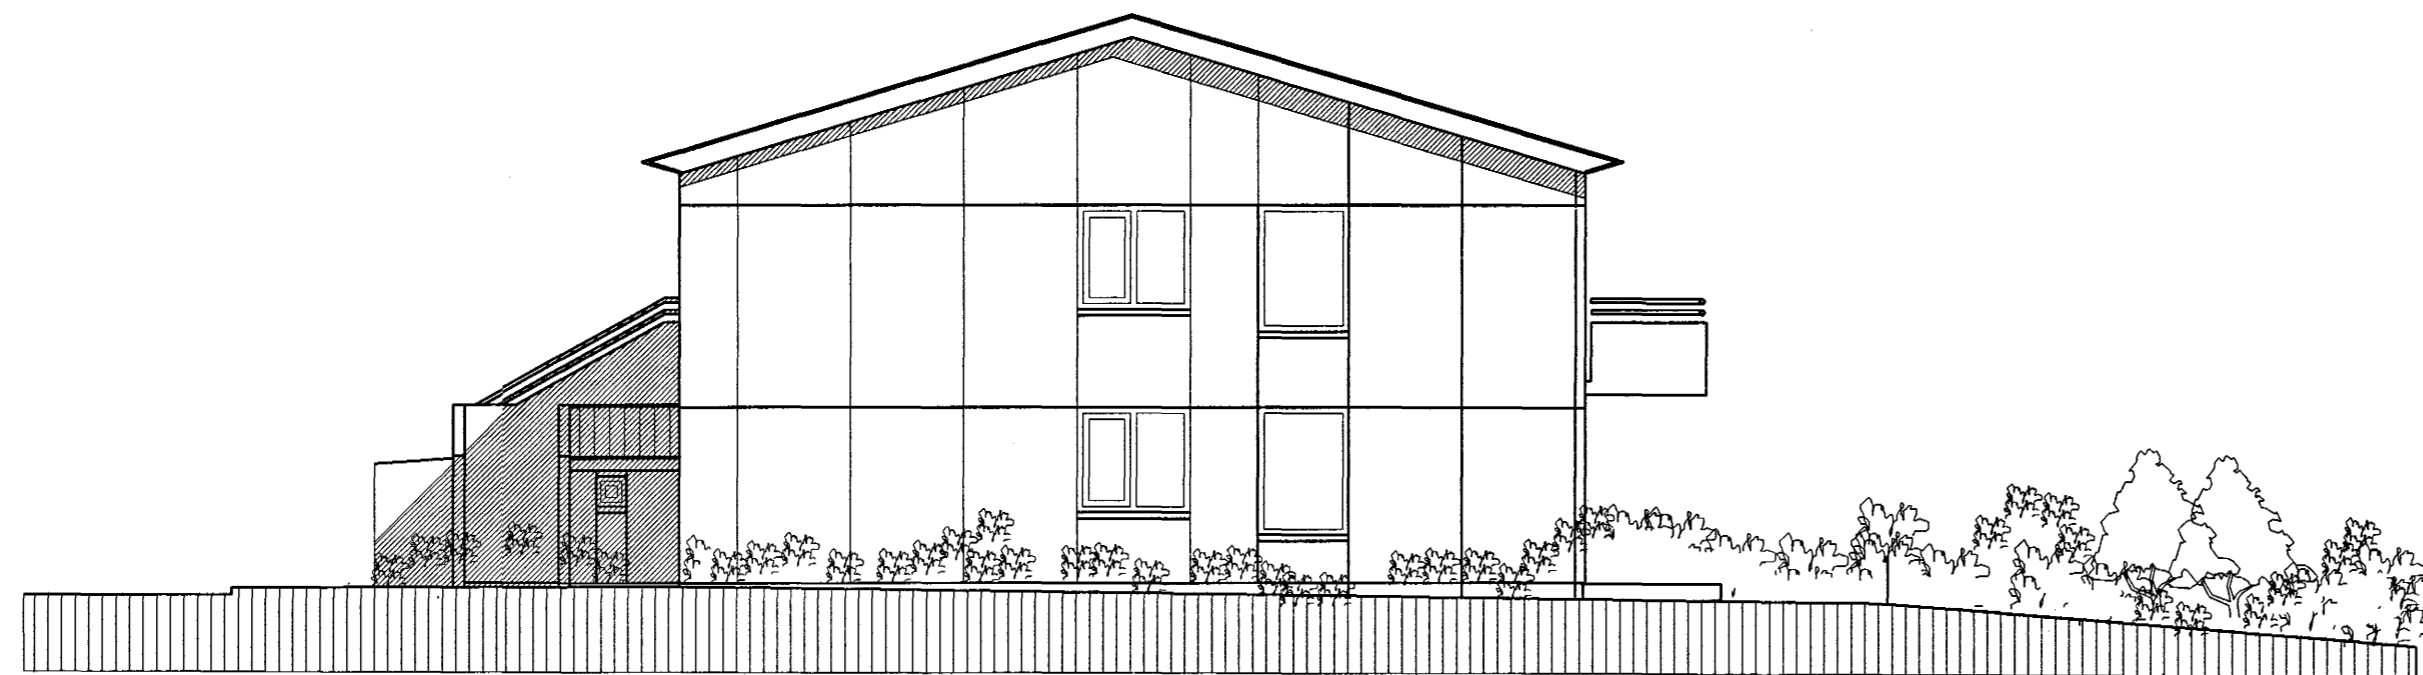

NORÐUR. Mkv. 1 : 100.

BLIKAÁS 17 HAFNARFIRÐI.

Sigurður Þorvardarson byggingafræðingur b.f.í.
Teiknistofan Strandgötu 11 220 Hafnarfirði.

STH. teiknistofan ehf. kt. 510298-2769. Kt. aðalhönnuðar: 141250-4189.
Sími: 5651510. Fax: 5651299. Netfang: teiknistofan@istandia.is

Skýringar:	Aðaluppdráttur.
Teikning:	ÚTLIT: AUSTUR & NORÐUR.
Mælikvarði:	1 : 100.
Undirskrift:	<i>20/11/99 hjp</i>
Blað nr:	3 af 7
Dagsetning:	25 ÁGÚST 1999.
Breytt:	málsetningar og stæðir breyttar 18-10-99 hjól og vagnar breytt 10 nóv. 1999.