

BLIKAÁS 17 HAFNARFIRÐI.

G=45,91

Samþykkt þann

02. MARS 2000


Byggingafulltrúinn í Hafnarfirði
Erlendur Hjálmarsson

G=46,42

G=46,81


G=47,33

Grunnmynd 1. hæð. mkv. 1:100.

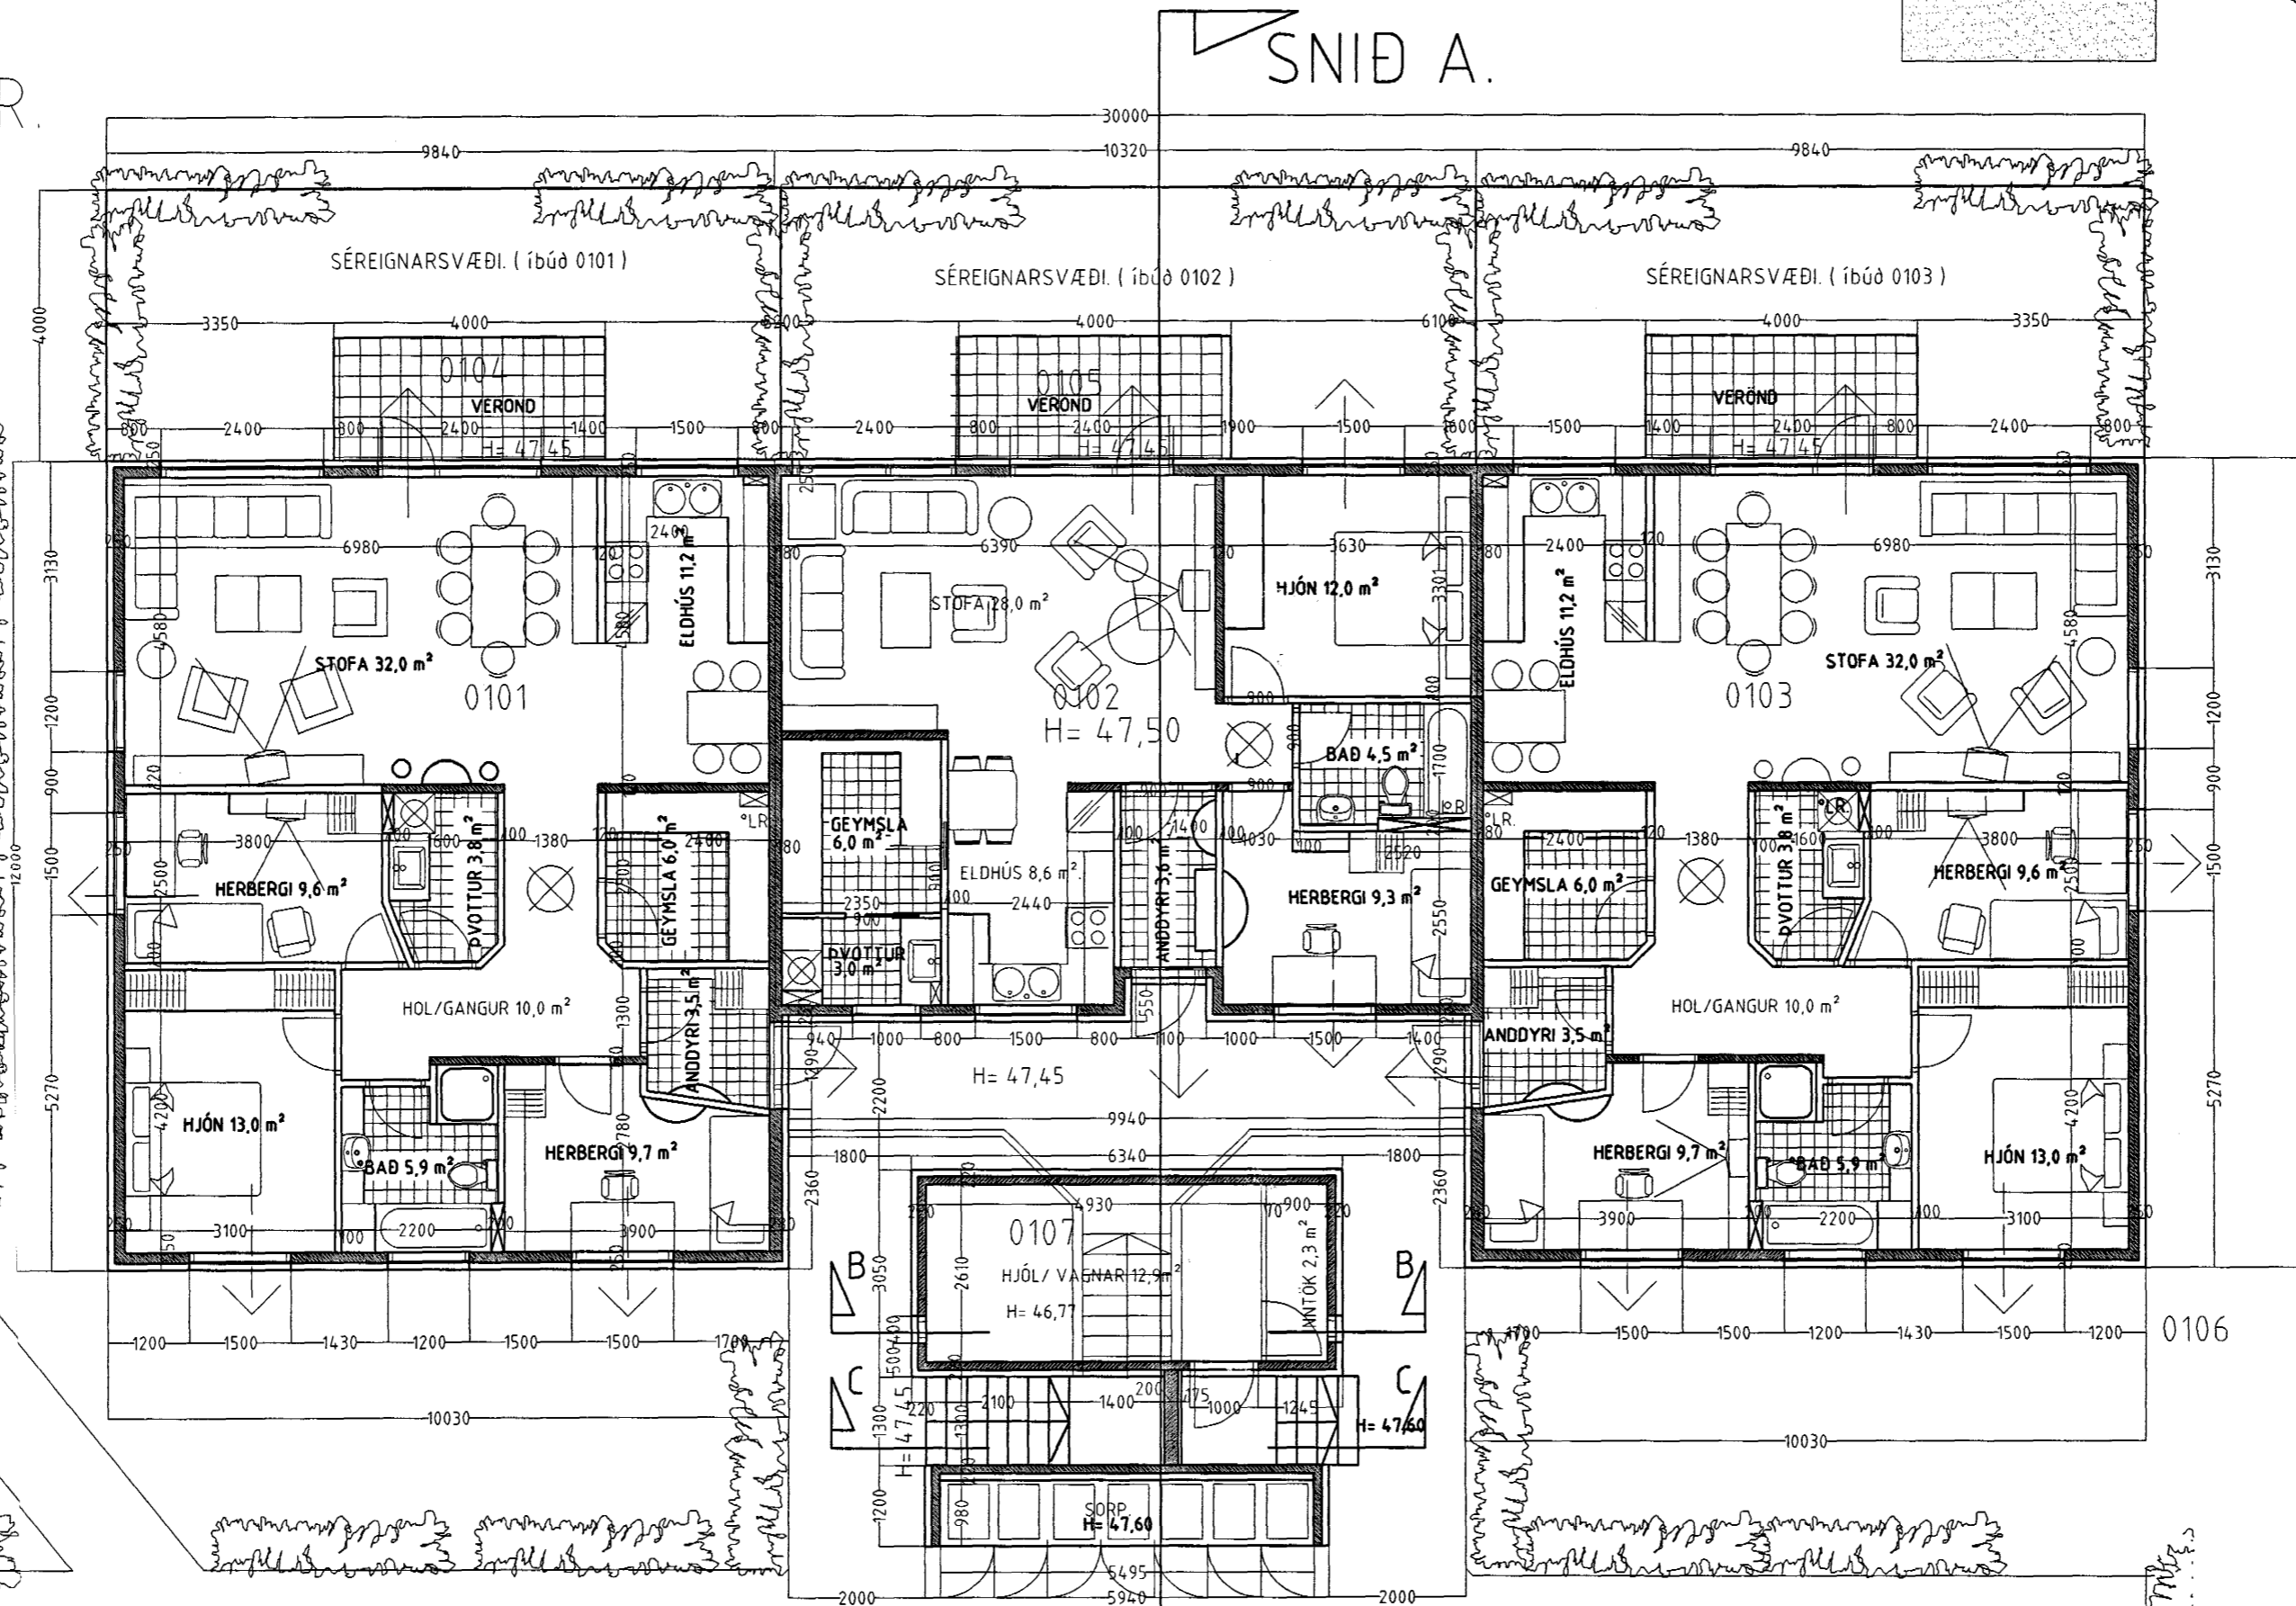

LEIKIR

SNID A.

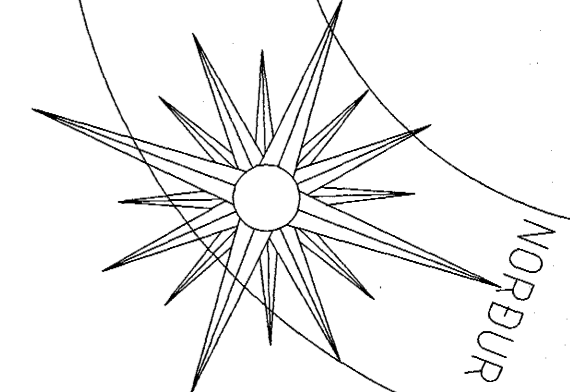

BLIKAÁS 17 HAFNARFIRÐI.

Sigurður Þorvarðarson byggingafræðingur b.f.
Teiknistofan Strandgötu 11 220 Hafnarfirði.
STH, teiknistofan ehf. kt. 510298-2769. Kf. aðalhönnuðar: 141250-4189.
Sími: 5651510. Fax: 5651299. Netfang: teiknistofan@islandia.is

Skýringar:	Aðaluppdráttur.
Teikning:	Grunnmynd 1. hæð.
Mælikvæði:	1:100.
Undirskrift:	29/2 2000 <i>[Signature]</i>
Blað nr: 1 af 7	Dagsetning: 25 ÁGÚST 1999.
Breytt:	málsetningar og stærðir breyttar 18-10-99 hjót og vaqnar breytt 10 nóv. 1999.
Skráningartöflu og merkingum breytt 29-02-2000	

SNID A.