

BLIKAÁS 17 HAFNARFIRÐI.




Samþykki þann


13. DES. 1999

Byggingafræðingur / Hafnarfirði
Eirindur Þorvaldsson

Eirindur Þorvaldsson

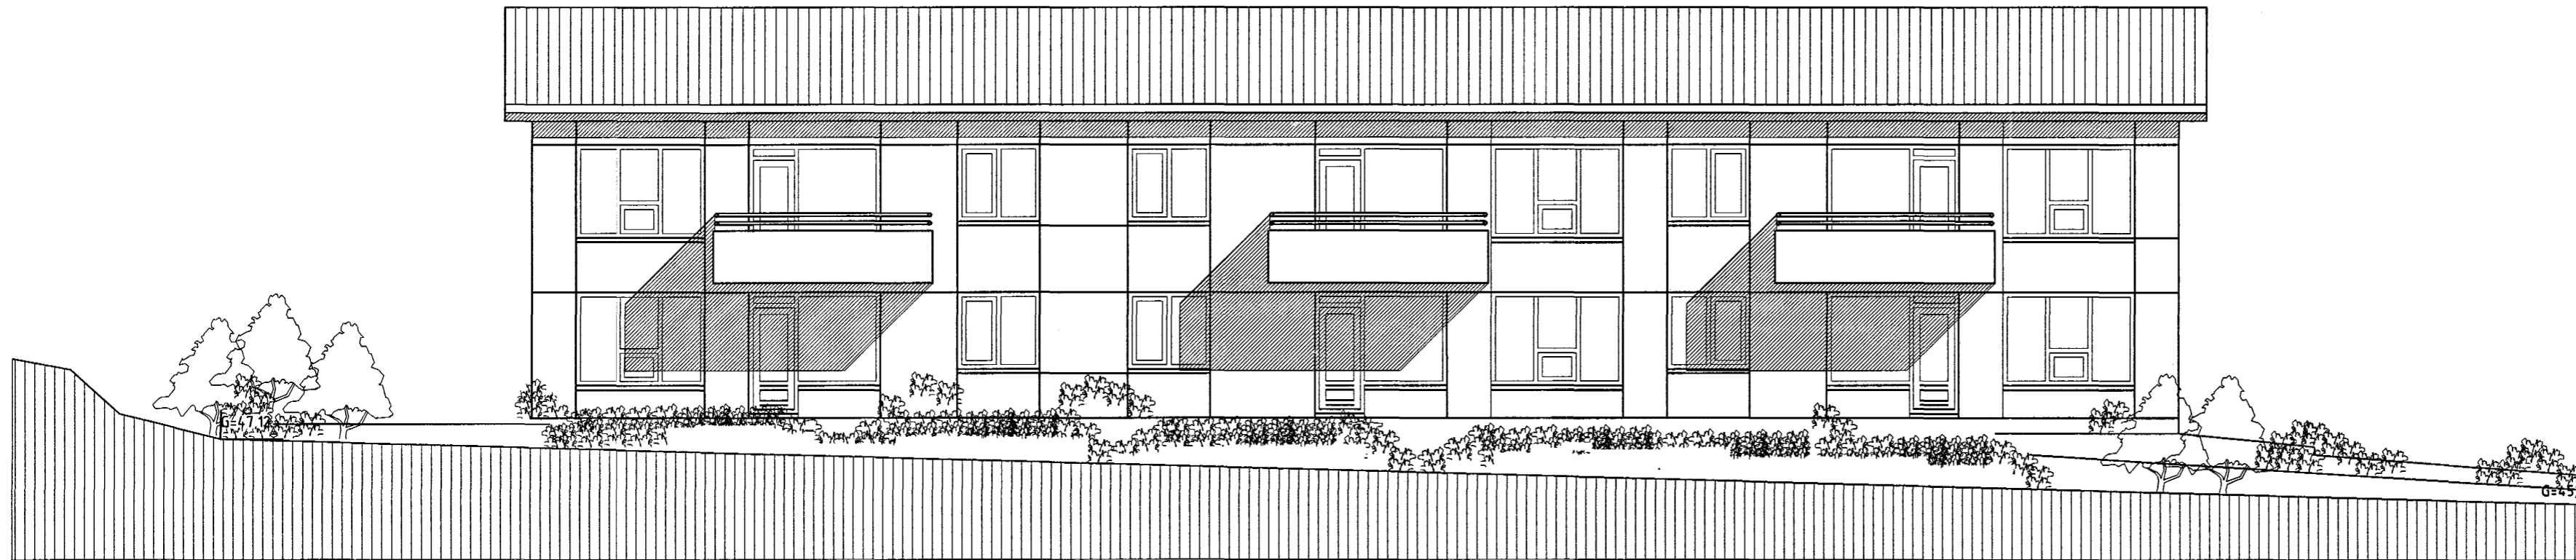

VESTUR. Mkv. 1 : 100.

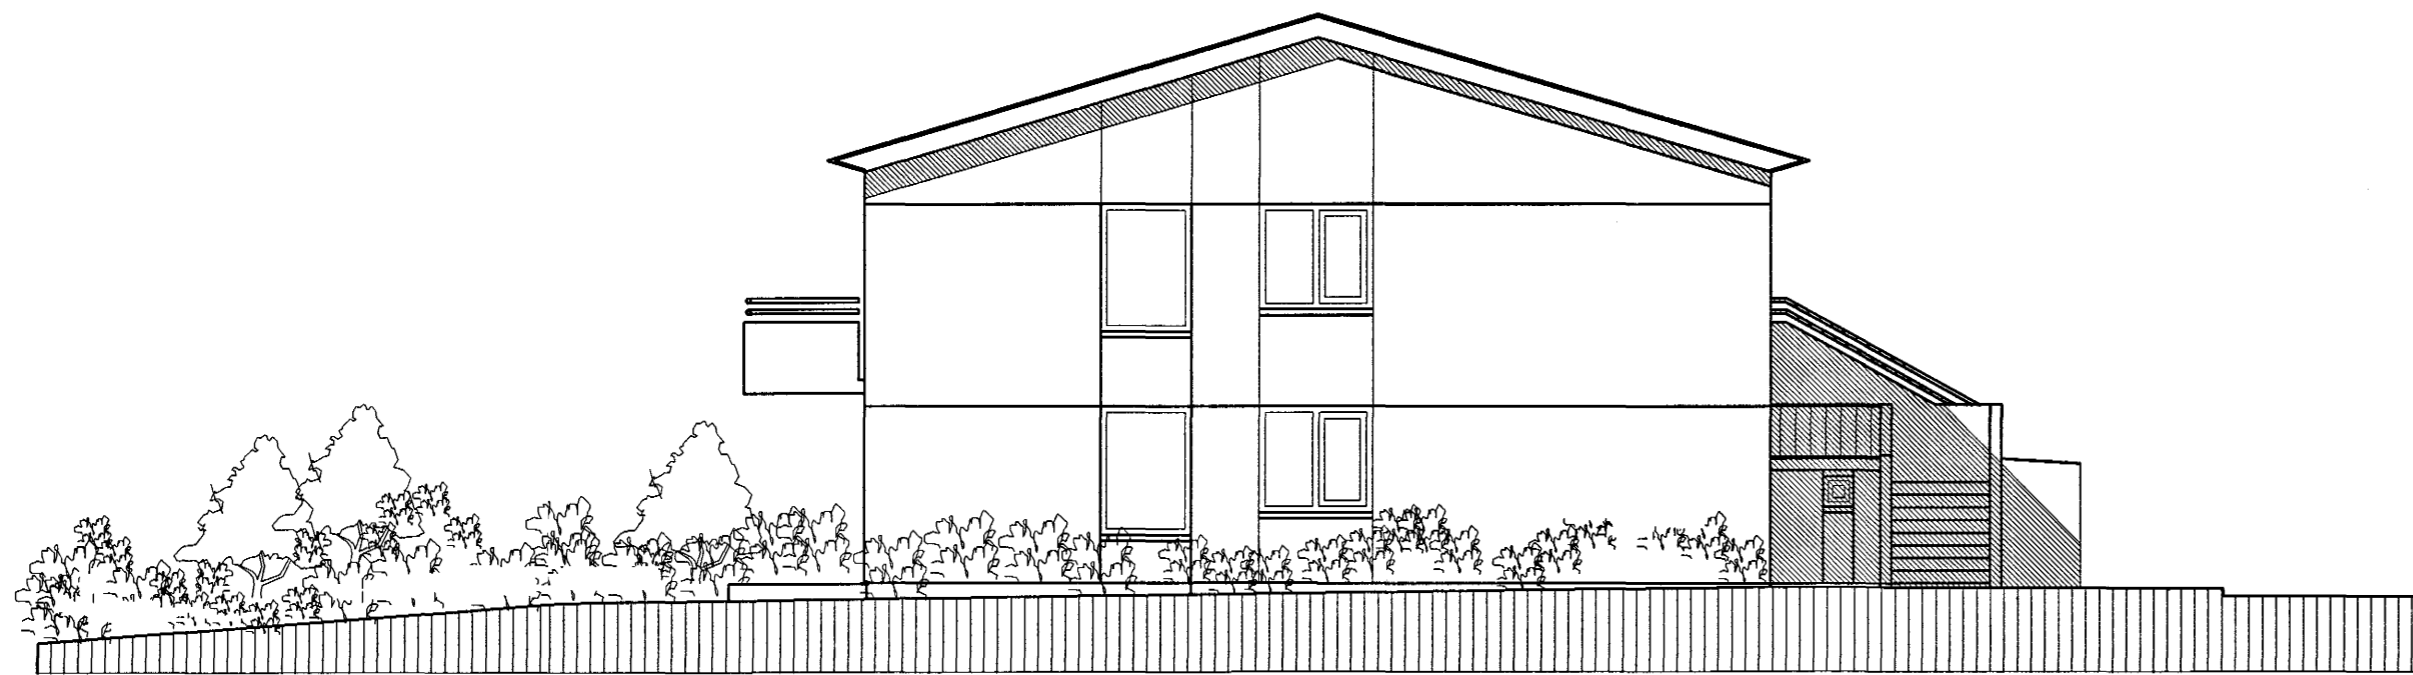

SUÐUR. Mkv. 1 : 100.

BLIKAÁS 17 HAFNARFIRÐI.

Sigurður Þorvaldsson byggingafræðingur b.f.í.
Teiknistofan Strandgötu 11 220 Hafnarfirði.

STH. teiknistofan ehf. kt. 510298-2769. Kt. aðalhönnuðar: 141250-4189.
Sími: 5651510. Fax: 5651299. Netfang: teiknistofan@istandia.is

Skýringar:	Aðaluppdráttur.
Teikning:	ÚTLIT: VESTUR & SUÐUR.
Mælikvarði:	1 : 100.
Undirskrift:	<i>Eirindur Þorvaldsson</i>
Blað nr:	4 af 7
Dagsetning:	25 ÁGÚST 1999.
Breytt:	málsetningar og stærðir breyttar 18-10-99 hjóla og vaqnar breytt 10 nóv. 1999.