Veggir 2. Hæð, Plata yfir 2.hæð
Grunnmynd, 1:50

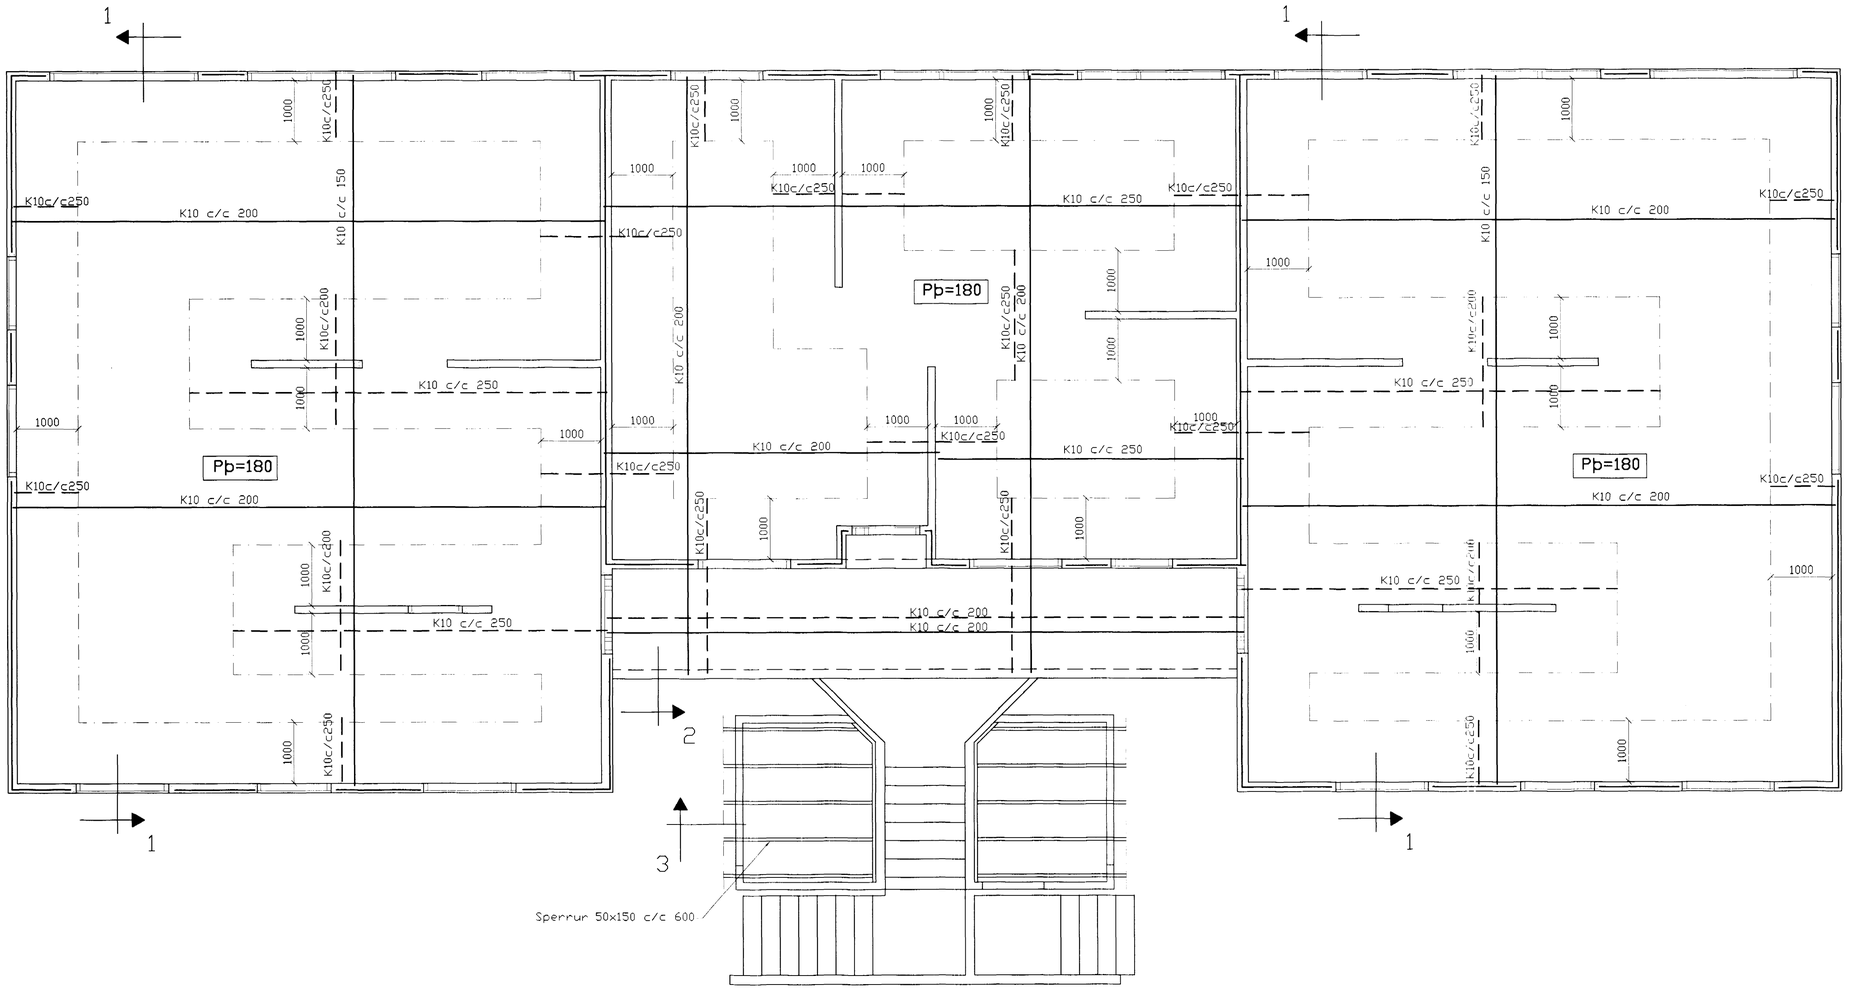

BENDING VEGGJA
Útveggjir einföld grind í miðjum vegg
Lárétt K10 c/c 250
Lóðrétt K10 c/c 250

SKÝRINGAR

ALMENNAR SKÝRINGAR SJÁ BL. 1-01
STEYPA S-250, SEMENTINNIHALD = 300kg/M
STEYPUHULA f ÚTVEGGJUM = 30mm
STEYPUHULA f PLÖTU = 20mm
BENDISTÁL Ks410

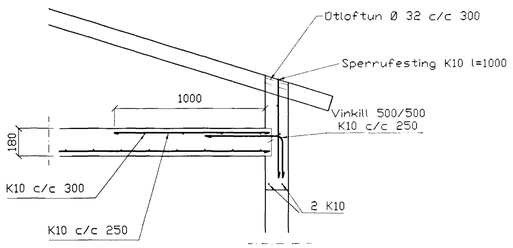

SNIÐ 1, 1:20

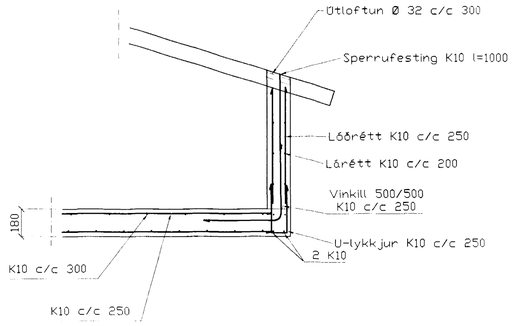

SNIÐ 2, 1:20

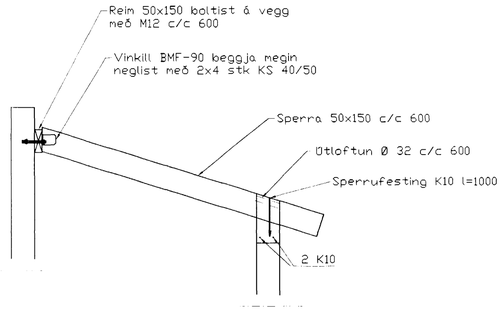

SNIÐ 3, 1:20

Br.	Dags.	Eðli breytinga	Sign
01	5.4.2000	Járn í vegg milli íbúða	S.H.

Blikaás 17
Hafnarfirði

Byggingafulltrúi Hafnarfjarðar
Afgreitt þann
11 APR. 2000
Sigurbjörn Hinriksson

Veggir 2. Hæð,
Plata yfir 2.hæð

DAGS. Mars 2000
VERK NR. 2003
TEIKN. NR. 1-02
HANNAÐ Sveinbjörn Hinriksson Kt.160851-2529
TEIKNAÐ Sveinbjörn Hinriksson Kt.160851-2529
YFIRFARIÐ

TÆKNIÞJÓNUSTA SIGURÐAR ÞORLEIFSSONAR ehf
STRANDGÖTU 11 220 HAFNARFIRÐI
SÍMI 555-4255 FAX 565-2875
E-mail taeknithjonusta@islandia.is