


SKÝRINGAR

NEYSLUVATNSLAGNIR ERU PEX 15x2,5 í ÍDRATTARRÖRUM 25/20
 EINGANGU SKAL NOTA LAGNAEFNI VIBURKENNT AF RANNSÖKNARSTOFNUN BYGGINGARIDNABARINS. LAGNIR, TENGIDGIR OG DEILIGRINDUR SKULU VERA FRÁ SAMMA FRAMLEIÐANDA OG PASSA SAMAN. SETJA SKAL FESTINGAR Á LAGNIR c/c 150 cm, VIÐ BEYGJUR SKAL SETJA 3 FESTINGAR. BEYGJURADJUS SKAL ÁVALLT VERA STÆRRI EN 5 * YTRA ÞVERMÁL PÍPNA.

ÞRÝSTIÞRÖFUN 4 PLASTLÖGNUM SKIÐTIST Í 2 LÖTUR FYRRI LÖTA ER FRAMKVÆMD Í 1 KLUKKUSTUND OG ER ÞRÝSTINGUR 15 BAR FYRIR NEYSLUVATN. SEINNI LÖTAN ER GERÐ Í BEINU FRAMHALDI AF FYRRI LÖTU OG SAMI ÞRÝSTINGUR NOTADUR SEINNI LÖTA SKAL STANDA Í 2 KLUKKUSTUNDIR. FYLLA SKAL ÖT ÞRÖFUNARBLAÐ SEM SÝNIR NIÐURSTÖÐUR ÞRÖFUNAR.

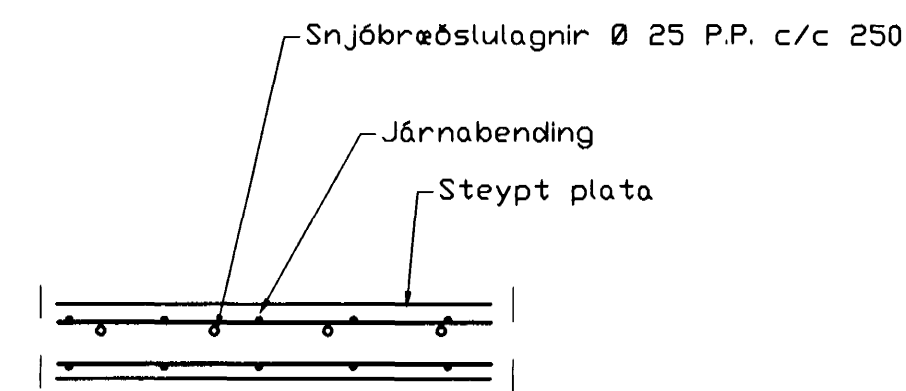


Snjóbræðsla snið, 1:10

Hita- og vatnslagnir 1. hæð, Grunmynd, 1:50

- TÁKNAR GAT Í PLÖTU
- ▨ TÁKNAR GAT Í VEGG
- VID LOFT HæÐ= 200mm

Ofn Nr.	Blikaás 17 Staðsetning	Hitabörf Kcal/h	Mesta Legngt	Mesta Hæð	Hitabörf Wött	Stíllitala TA-loki
201	Anddyri	500	800	600	582	2,5
202	Herbergi	980	1300	600	1140	4
203	Bað	550	600	600	640	2,5
204	Hjón	1170	1300	600	1361	5
205	Herbergi	740	1300	600	861	4
206	Þvottur	350	600	600	407	1,5
207	Gangur	650	1000	600	756	3
208	Stofa	730	1000	400	849	3
209	Stofa	1710	2200	400	1989	6
210	Stofa	860	1200	400	1000	4
211	Geymsla	350	800	600	407	1,5
212	Herbergi	980	1300	600	1140	
213	Anddyri	400	800	600	465	2
214	Bað	500	800	600	582	2,5
215	Hjón	1170	1300	600	1361	5
216	Stofa	711	1200	400	827	3
217	Stofa	1710	2200	400	1989	6
218	Eldhús	680	800	600	791	3
219	Þvottur	800	800	600	930	4
220	Anddyri	500	800	600	582	2,5
221	Herbergi	980	1300	600	1140	4
222	Bað	550	600	600	640	2,5
223	Hjón	1170	1300	600	1361	5
224	Herbergi	740	1300	600	861	4
225	Þvottur	350	600	600	407	1,5
226	Gangur	650	1000	600	756	3
227	Stofa	730	1000	400	849	3
228	Stofa	1710	2200	400	1989	6
229	Stofa	860	1200	400	1000	4
230	Geymsla	350	800	600	407	1,5

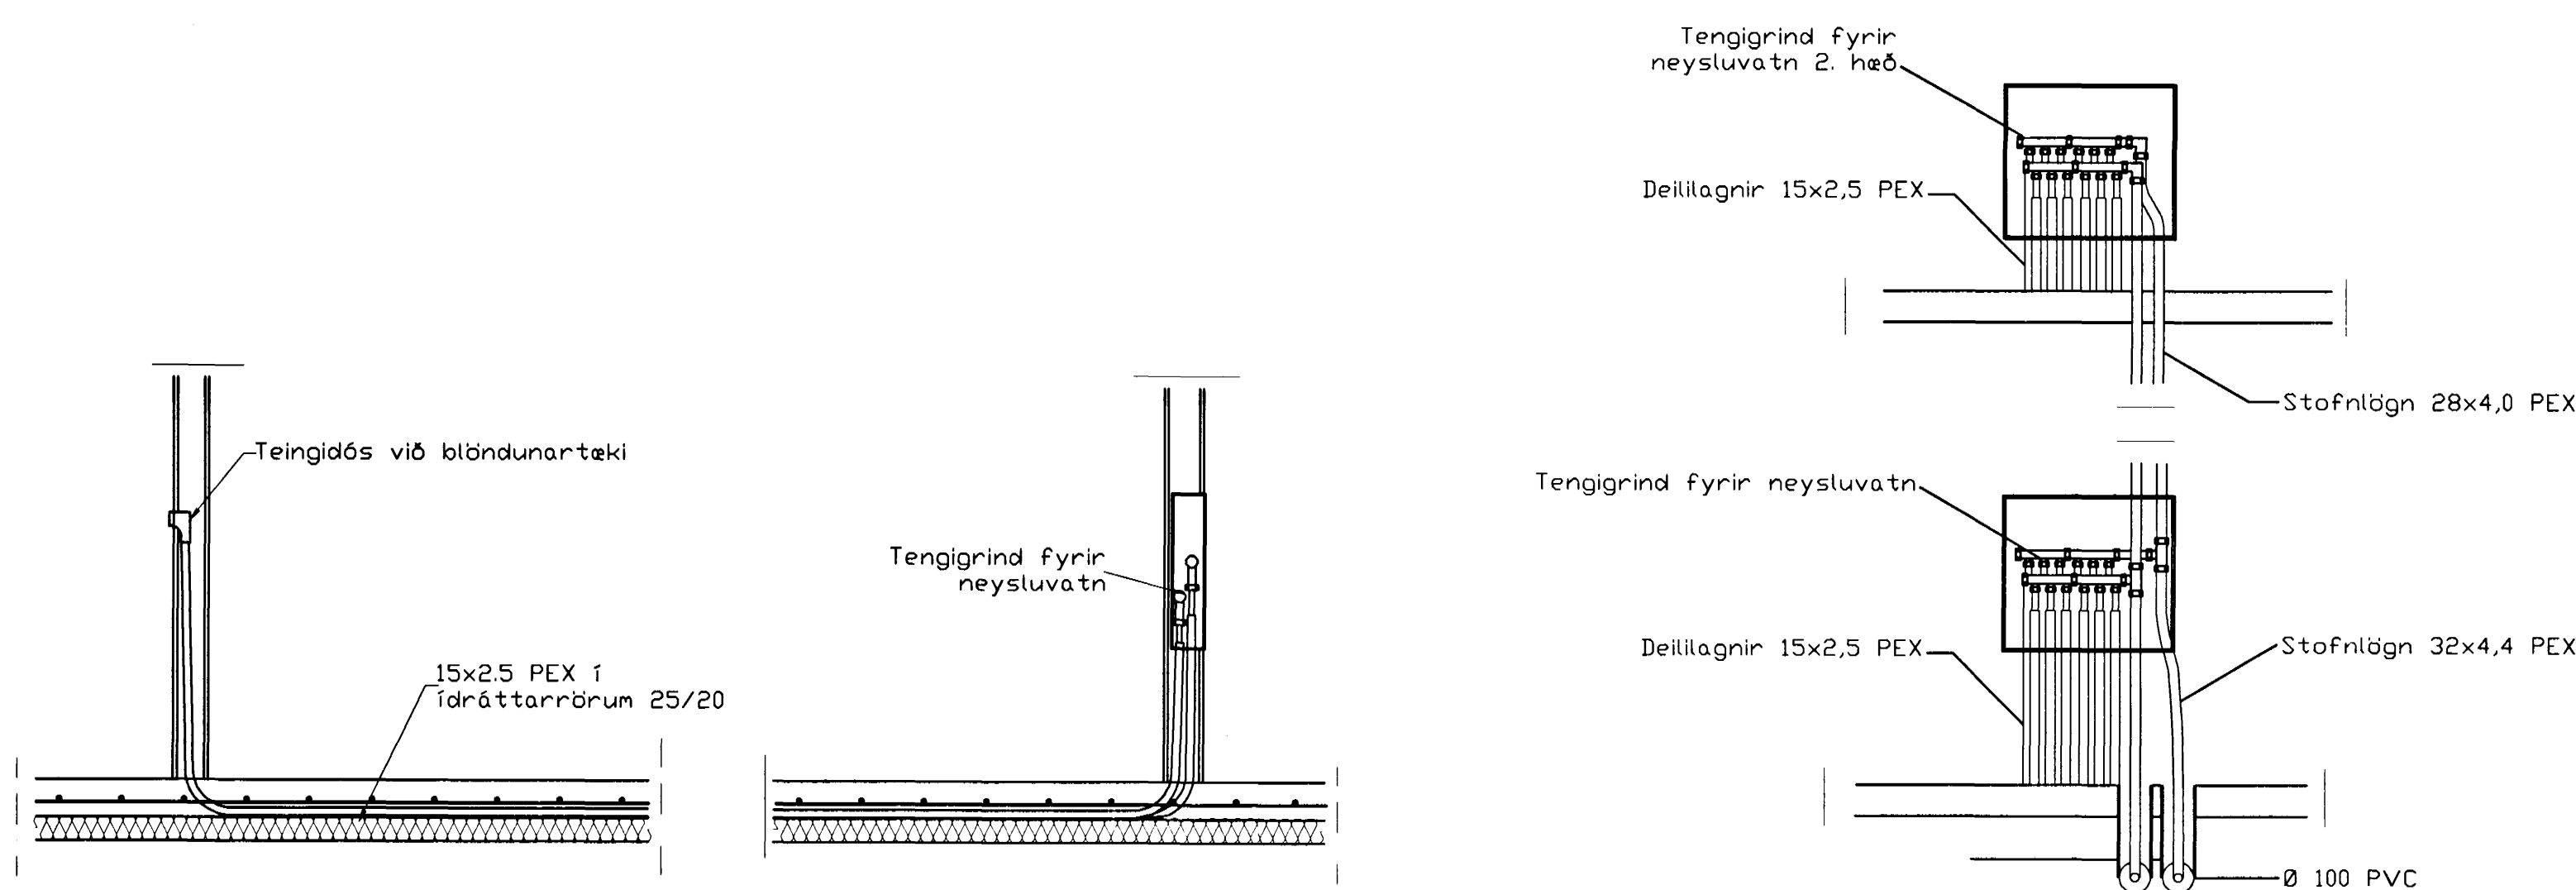

TENGING NEYSLUVATNSLAGNA 1:20

Br.	Dags.	Eðli breytinga	Sign
Blikaás 17 Hafnarfirði Hita- og vatnslagnir 2. hæð 31 maí 			
DAGS. Mars 2000			
VERK NR. 2003			
TEIKN. NR. 2-03			
HANNAD Sveinbjörn Hinriksson Kt.160851-2529			
TEIKNAD Sveinbjörn Hinriksson Kt.160851-2529			
YFIRFARIÐ			
TÆKNIPJÓNUSTA SIGURÐAR ÞORLEIFSSONAR ehf STRANDGÖTU 11 220 HAFNARFIRÐI Sími 555-4255 FAX 565-2875 E-mail taeknihjonusta@islandia.is			