


1:50 SNHD A-A

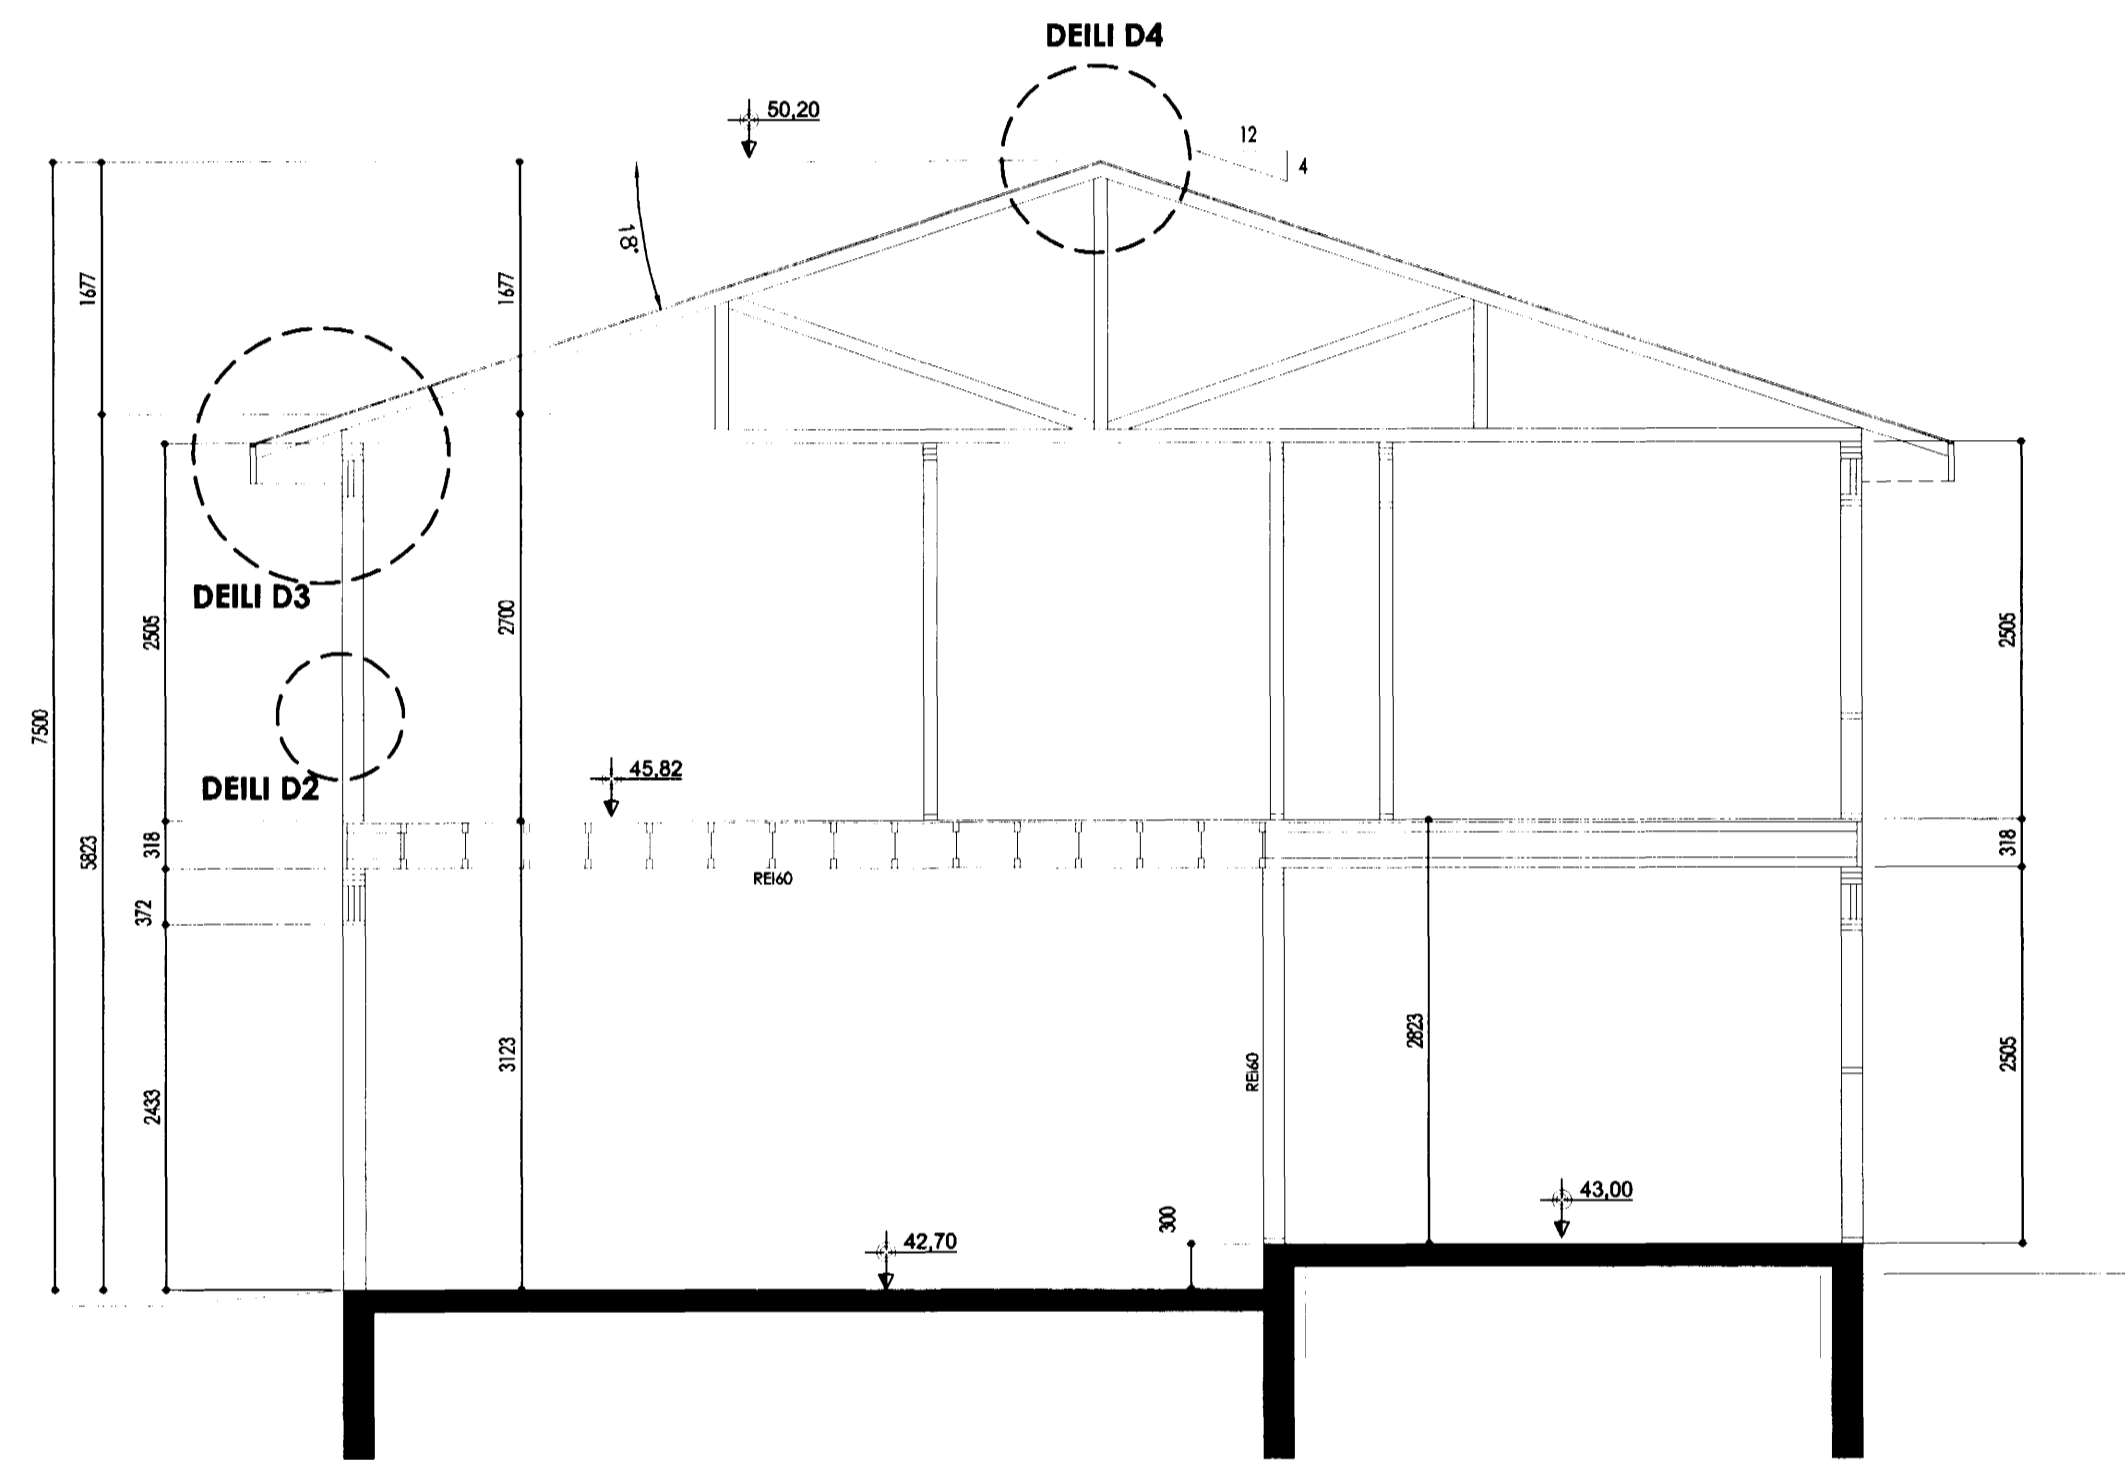

1:50 SNHD B-B

Samþykkt þann
 22. NOV. 2000
 Byggingafultrúnaður í Hafnarfirði
 E.h. Sigurbjartur Halldórsson

SKÝRINGAR

ALMENNT:

- KÓTAR (G=GÖTUHÆÐ, L=LÓÐARHÆÐ) ERU METRAR OG FYLGJA HÆÐAKERFI HAFNARFJÁRDAR
- ÖLL ÖNNUR ÖNEFND MÁL ERU MILLIMETRAR
- YFIRFARA SKAL ÖLL MÁL OG TEIKNINGAR ÁÐUR EN HAFIST ER HANDA OG SKAL TILKYNNNA HÖNNUDI UM ÖLL HUGSANLEG FRÁVIK OG ÓSAMRÆMI MILLI TEIKNINGA

<p>590A Tenlin Road, Prince George, B.C. Canada, V2N 4L4 Telephone: (250) 561-2073 Fax: (250) 562-7346</p>	BLIKÁS 18-20 HAFNARFIRÐI VINNUTEIKNINGAR HÖFUÐSNIÐ		Verk nr. 99-05 Dagsetning 21. NÓVEMBER 2000 Kvarði
	Hönnuð GÚSTAF B. Ó.	Teiknað TRAUSTI H.	Vákur fyrir Kemur í stað A
			Blað 1 AF 1 Teikning nr. A-12
	Aðalhöfundur <i>Spruce Capital Design</i>		200759-7619