


GRINDUR 01, 29 OG 30

GRINDUR 02, 04 OG 06


GRINDUR 07, 08 OG 15

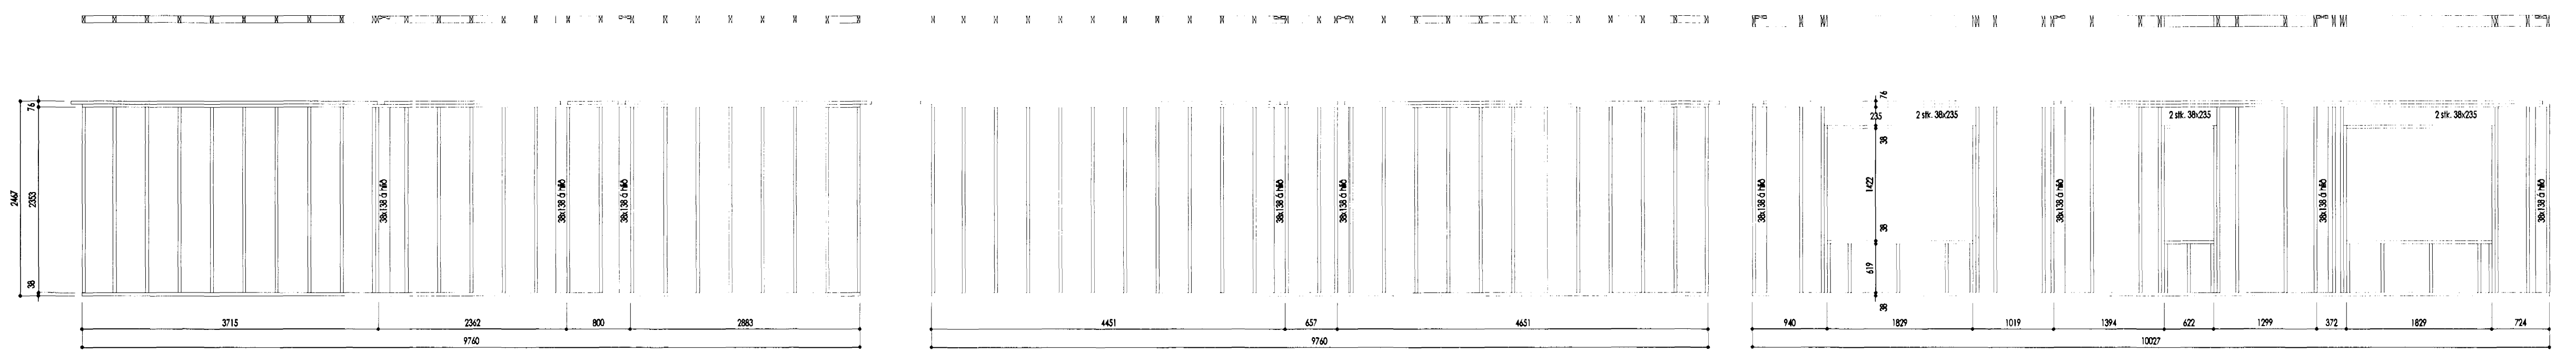

GRINDUR 16, 17 OG 27
GRINDAREFNI 38x89

GRINDUR 32, 33 OG 35
GRINDAREFNI 38x89

GRINDUR 36, 37 OG 47

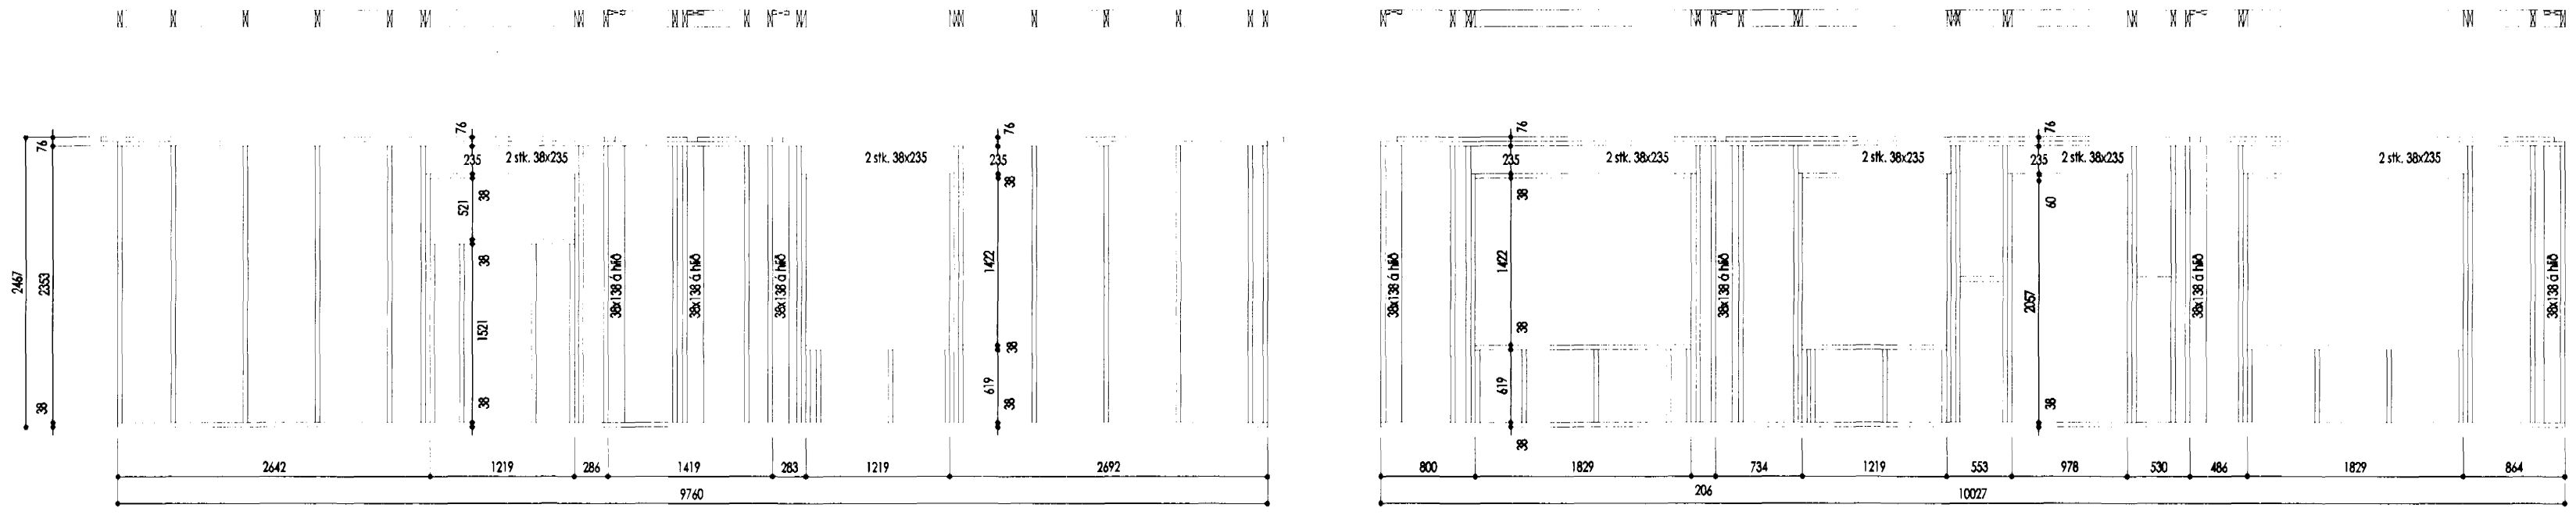

GRINDUR 48, 49 OG 56

GRINDUR 31, 59 OG 61

SKÝRINGAR:

- Grindarefni er í styrkleikaflokk C16 (skv. staðli ÍST EN 338)
- Allt ónefnt grindarefni er 38x138
- Nokkrar grindur eru úr efni 38x89 (sérmerktar undir grindamúmeri)
- Fótrelmar á 1. hæð eru úr gagnvörðu efni, ljósruppapl kemur milli relmar og stels.
- Fótrelmar á 1. hæð boltast við steyptar undirstöður með limbolnum M12x140 e610.
- Stoðir eru almennt e610, en víða koma tvöfalda stoðir beggja vegna við göt
- Stoðir í veggjum á 1. hæð festast við fótrelm með gatagíri 1x32 sem gengur undir fótrelm og upp á stoðir beggja vegna. Negling 4xKS40/40 beggja vegna. Helmlit er einnig að nota gatagíri 2x25. Festing að ofanverðu, samtenging grind á 1. og 2. hæð sem og festing þakvækkis við burðargrindur er sbr. viðeigandi sérmýndir (sjá m.a. kennisnið á teikningum B-07 og B-08)
- Þar sem breidd gata í burðargrindum er á bilinu 0,8-2,0m skal tvöfalda festingar bæði að ofan- og neðanverðu, þ.e. setja gíri á báðar stoðir beggja vegna við göt, bolta fótrelm við undirstöður beggja vegna við tvöfalda stoðir o.s.frv. sbr. viðeigandi sérmýndir

- Þar sem þörf er á sérstökum festingum umfram það sem hér er upp talið er það sérstaklega tilgreint (á grindartekningum og/öð sérmyndum)
- Allir úrveggir klæðast að ofanverðu með 9.5mm þykkum trétrejapliðum sem neglast við allar stoðir og relmar með saum 2 1/2" galv. e150
- Úrveggjagrindur eru hér sýndar með tvöföldum leiðurum að ofanverðu, en þriðja leiðaranum er bætt við á staðnum og tengir hann saman samliggjandi grindur
- Úrveggjagrindur eru sýndar utanfrá
- Öll ónefnd mál, nema kótar, eru millimetrar (mm)
- e = Millibíll á milli sams konar byggingahluta í mm
- Ø = Þvermál í mm
- KS = Kambsaumur

Bygginguvaldið Hafnarfjarðar
Afgreitt þann
25 AUG. 2000
GJS

	Verkt BLIKAÁS 18-20 HAFNARFIRÐI 2. HÆÐ - BURÐARVEGGIR GRINDARTEIKNINGAR	Verkt nr. 99-05 Dagsetning 14. ÁGÚST 2000 Kvartál 1:50
	Hannað TJM/TH Teiknað TRAUSTI H.	Vikur fyrir Kemur í stað Útgáfa A Blað 1 AF 1 Teikning nr. B-06
Samþykkt <i>[Signature]</i> 010144-3229 Aðalhönnuður 200759-7619		