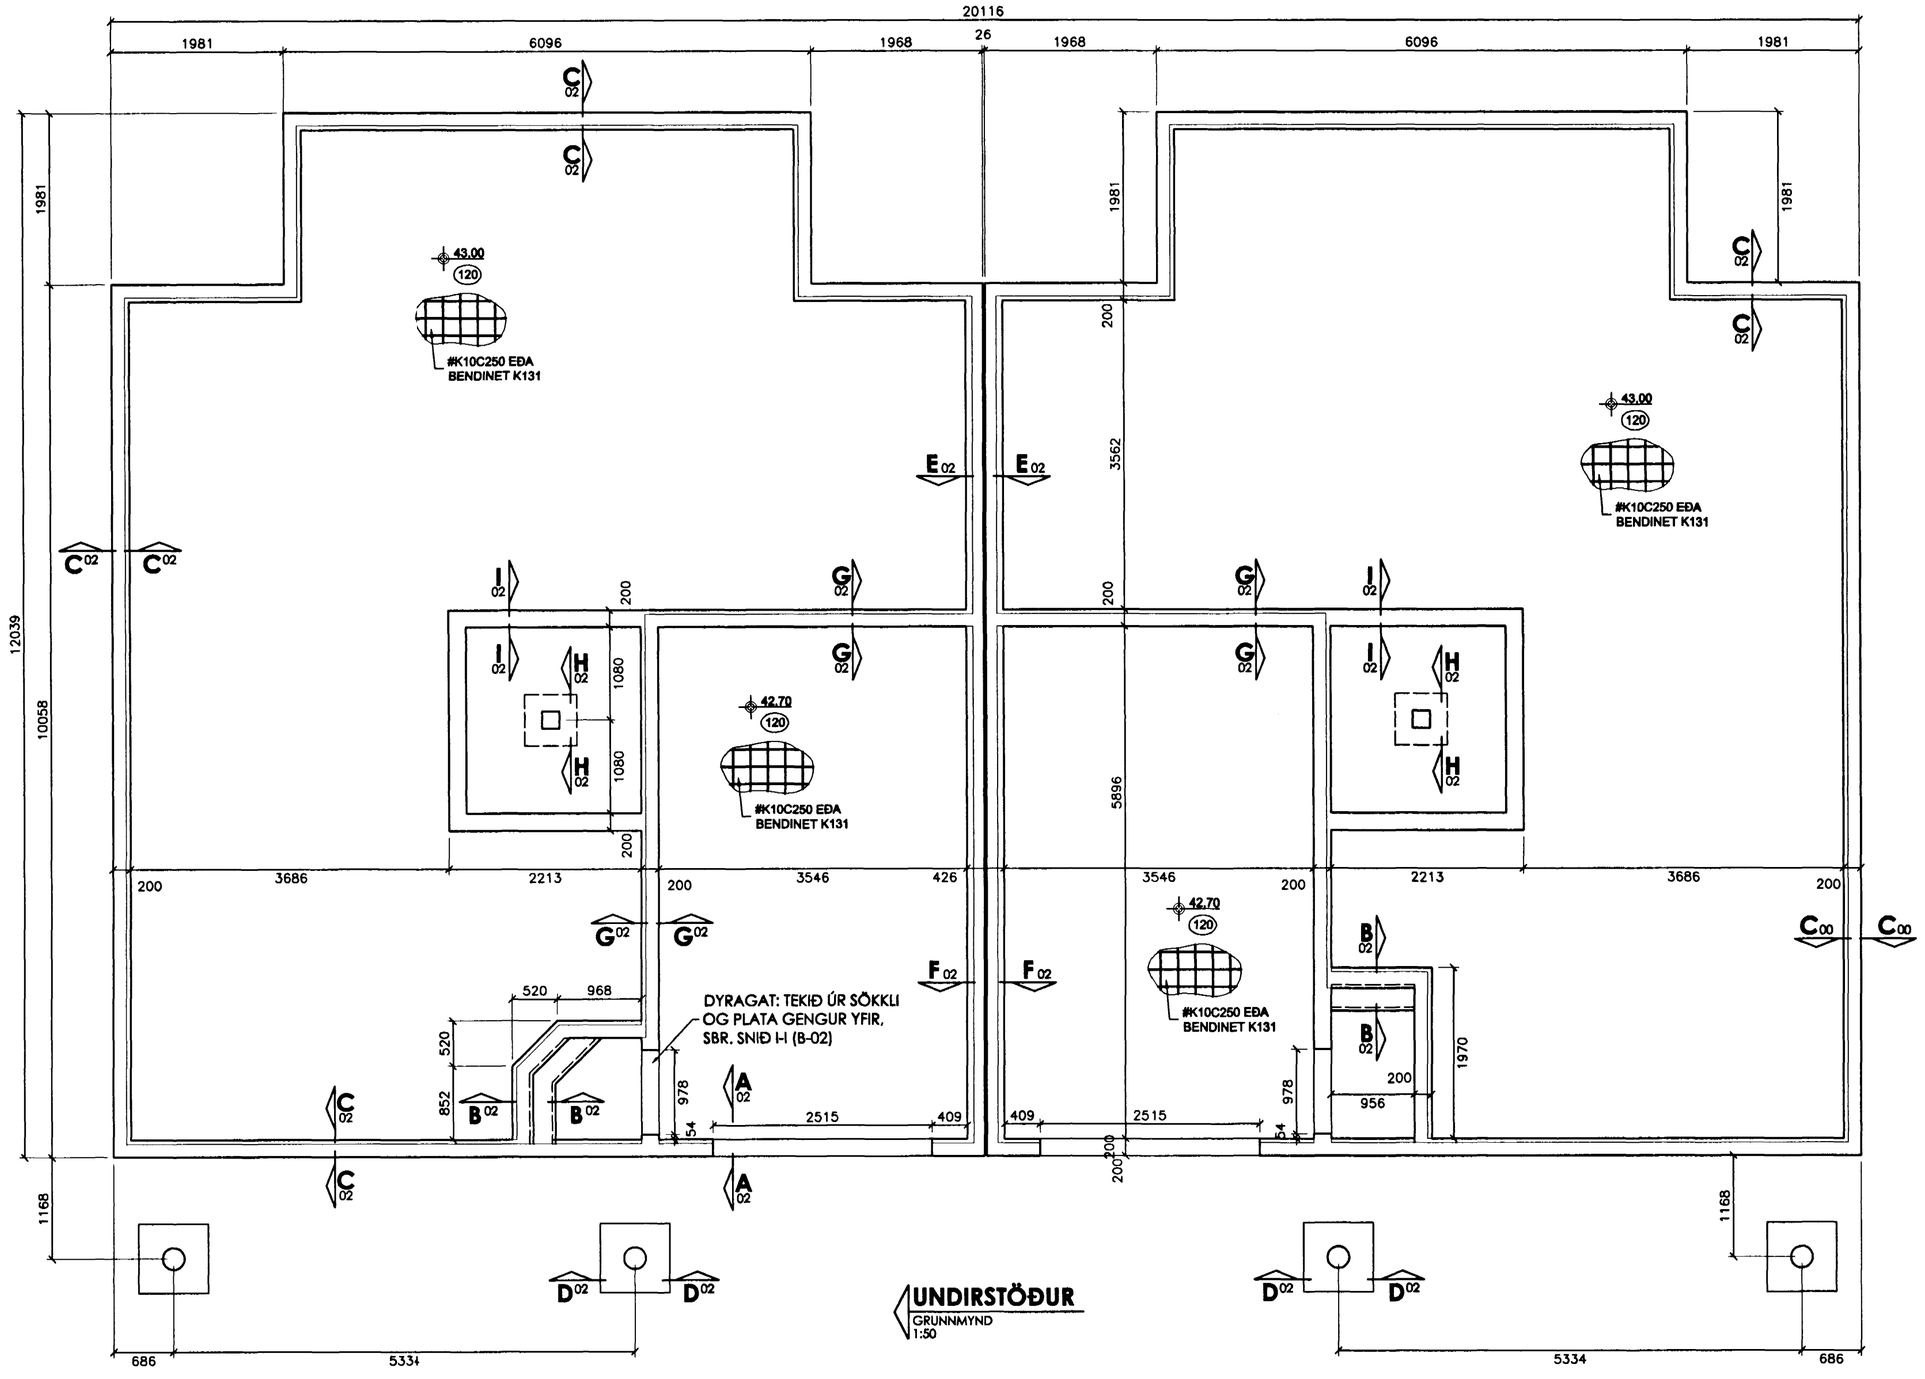

Byggingafulltrúi Hafnarfjarðar
Afgreitt þann
18 FEB. 2000
Sigurbjartur Halldórsson

SKÝRINGAR:

UNDIRSTÖÐUR:

- SÖKKLAR ERU 200mm ÞYKKIR NEMA ANNAÐ SÉ TILTEKIÐ
- ALMENN BENDING SÖKKLA ER 2K12 EFST OG NEÐST; EF HÆÐ FER YFIR 1,5m KEMUR EINFÖLD GRIND Í MIÐJU #K10C250
- LÁGMARKSHÆÐ SÖKKLA ER 0,5m Á ÞÉTTA KLÖPP, 0,8m Á FROST-FRÍA VEL ÞJAPPAÐA FYLLINGU OG 1,2m Á MÓHELLU
- SJÁ GATAPLAN Á GRUNNLAGNATEIKNINGU
- SJÁ NÁNAR Á SKÝRINGABLAÐI B-00

ALMENNT:

- KÓTAR ERU METRAR OG FYLGJA HÆÐAKERFI HAFNARFJARÐAR
- ÖLL ÖNNUR ÓNEFND MÁL ERU MILLIMETRAR
- YFIRFARA SKAL ÖLL MÁL OG TEIKNINGAR ÁÐUR EN HAFIST ER HANDA OG SKAL TILKYNNA HÖNNUÐI UM ÖLL HUGSANLEG FRÁVIK OG ÓSAMRÆMI MILLI TEIKNINGA

Verk: **BLIKAÁS 18-20** **HAFNARFIRÐI** **UNDIRSTÖÐUR** **GRUNNMYND**		Verk nr. 99-05	
		Dagsetning 7. FEBRÚAR 2000	
		Kvarði 1:50	
Hannað TRAUSTI H.	Teiknað TRAUSTI H.	Víkur fyrir	Kemur í stað
FAGHÖNNUN EHF RÁÐGJÖF • HÖNNUN • ÆTLANIR		Útgáfa A	Blað 1 AF 1
		Teikning nr. **B-01**	
Samþykkt 010166-3229		Aðalhönnuður	200759-7619