

## SKÝRINGAR.

- ① Elektroniskur spennir infeldur
- ② Samrema skal tengla við innréttningar.
- ③ Frágangur skal vera í samræmi við kröfur framleidanda búnaðar og Brunamálstofnunar, þar sem tvær tenglar eru skal setja vinstrí tengilinn á rofa.

Utilejós í skyggni stýrast af ljósnema

Heð rofa er 110 sm, fjarlagð frá hurð 13 sm.

Heð tengla er 20 sm.


Heð veggjósa er 170 sm

All mál eru í miðja dös frá fullfrágengnu gólf.

Allar lagnir eru huldar plasttípulagnir,

tdregnar viðelgandi fjölda víra.

Øfntalið gildir nema annað sé tekið fram & tekningu.

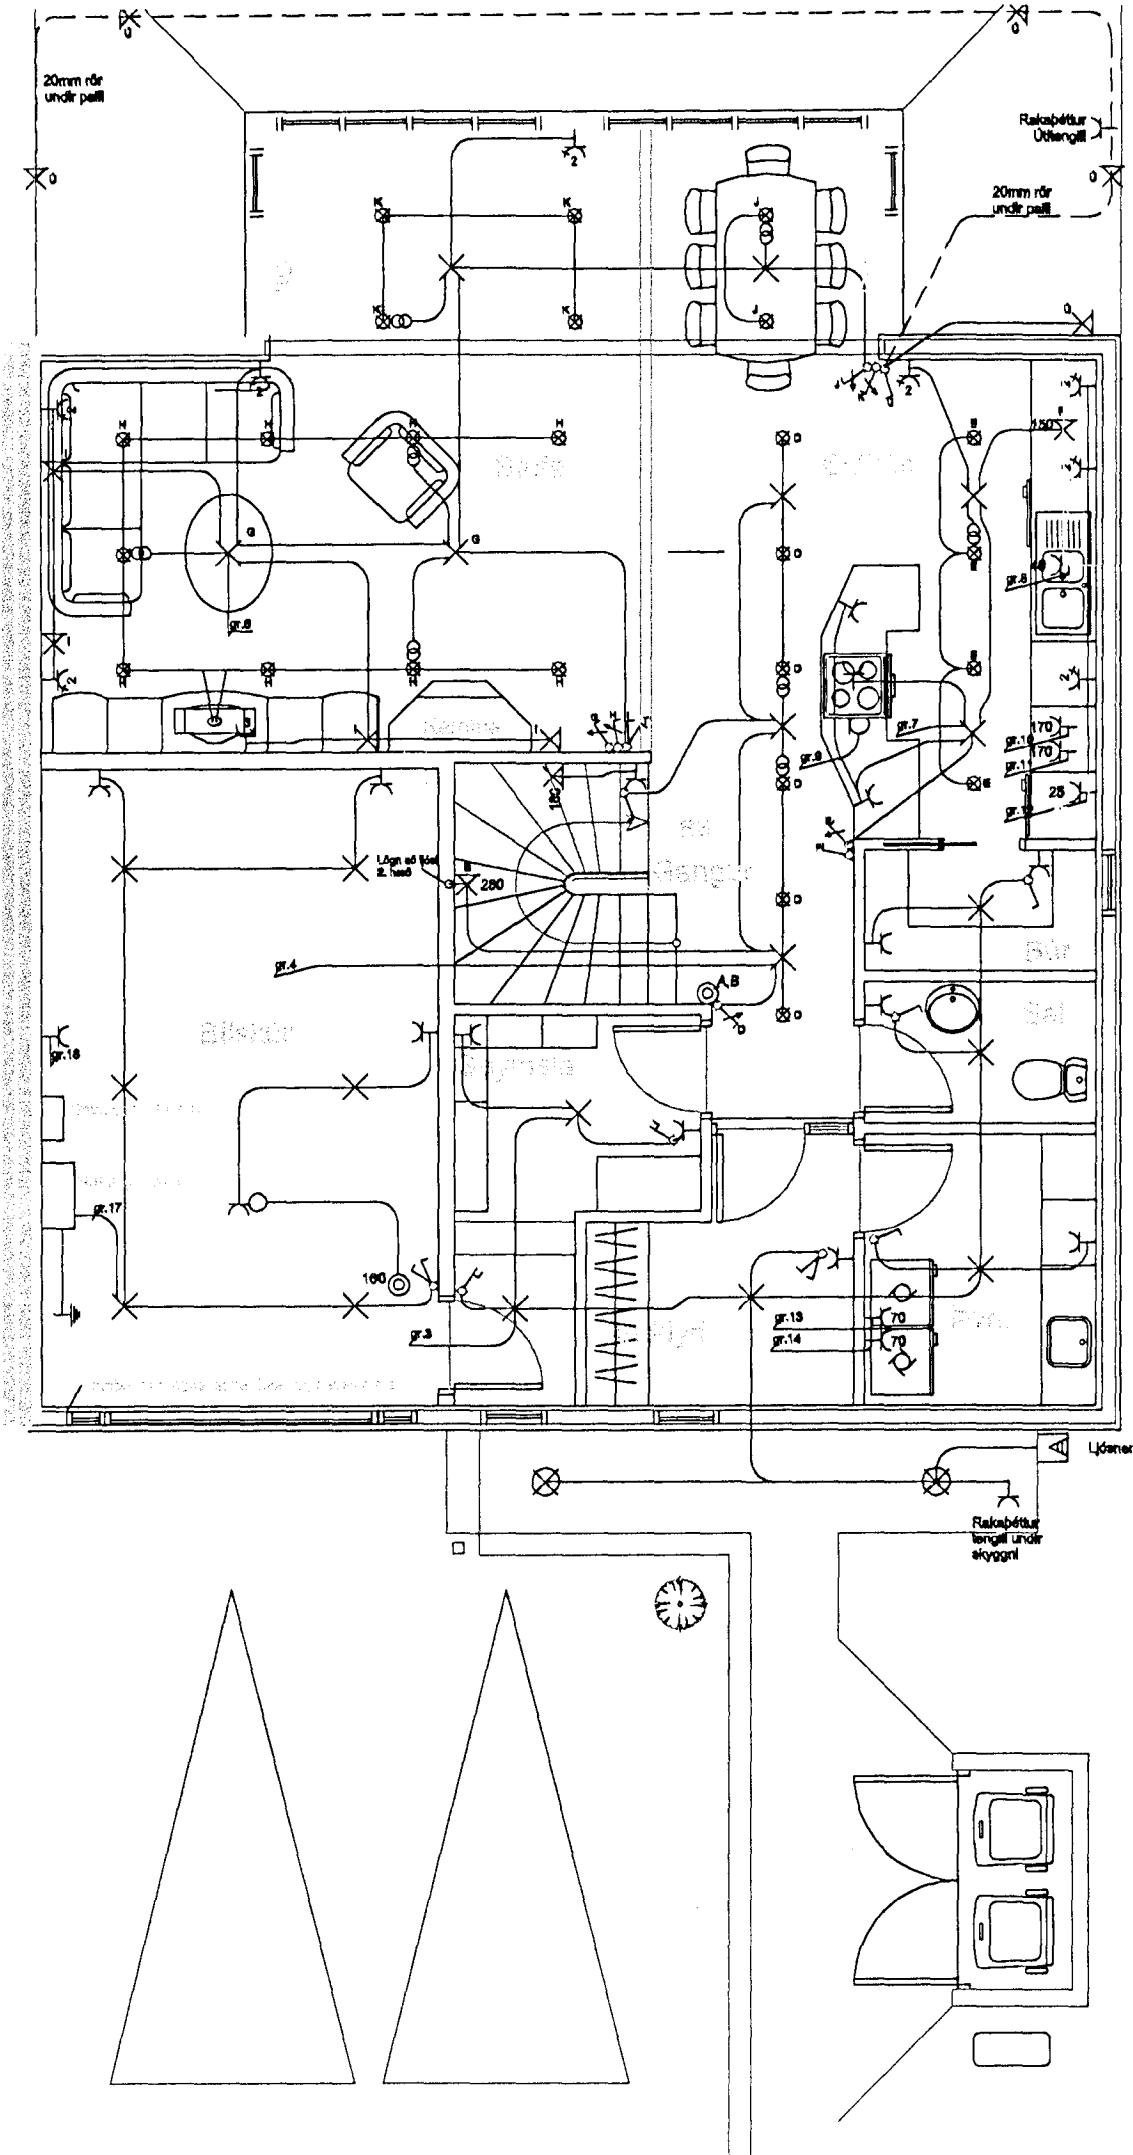

Arnar Ingólfsson	Raflögð 1. hæð
Íðnfréðingur	
Lögðmáa 18	
260 Njardvík	
S: 421-1228	
Henn. A.I.	Télen. A.I.
Món. 20	Télen. nr.
Samt.	Blikoðs 18
	Dagur: jan. 2000