


Skýrningar

- ☐ Reykskynjarl í lofti, allir santengdir.
- ⊥ Símatengill, hæð 20 sm.
- ⊥ Loftnetstengill, hæð 20 sm.
- ⊥ Hátalaratengill, hæð 20 sm.
- Dyrasími, hæð 140 sm. tengdur símstöð

Öll mál eru í miðja dags frá fullfrágengnu gólfi og gilda nema annað sé tekið fram á teikningu. Allar lagnir eru huldar 16mm plastpípulagnir.

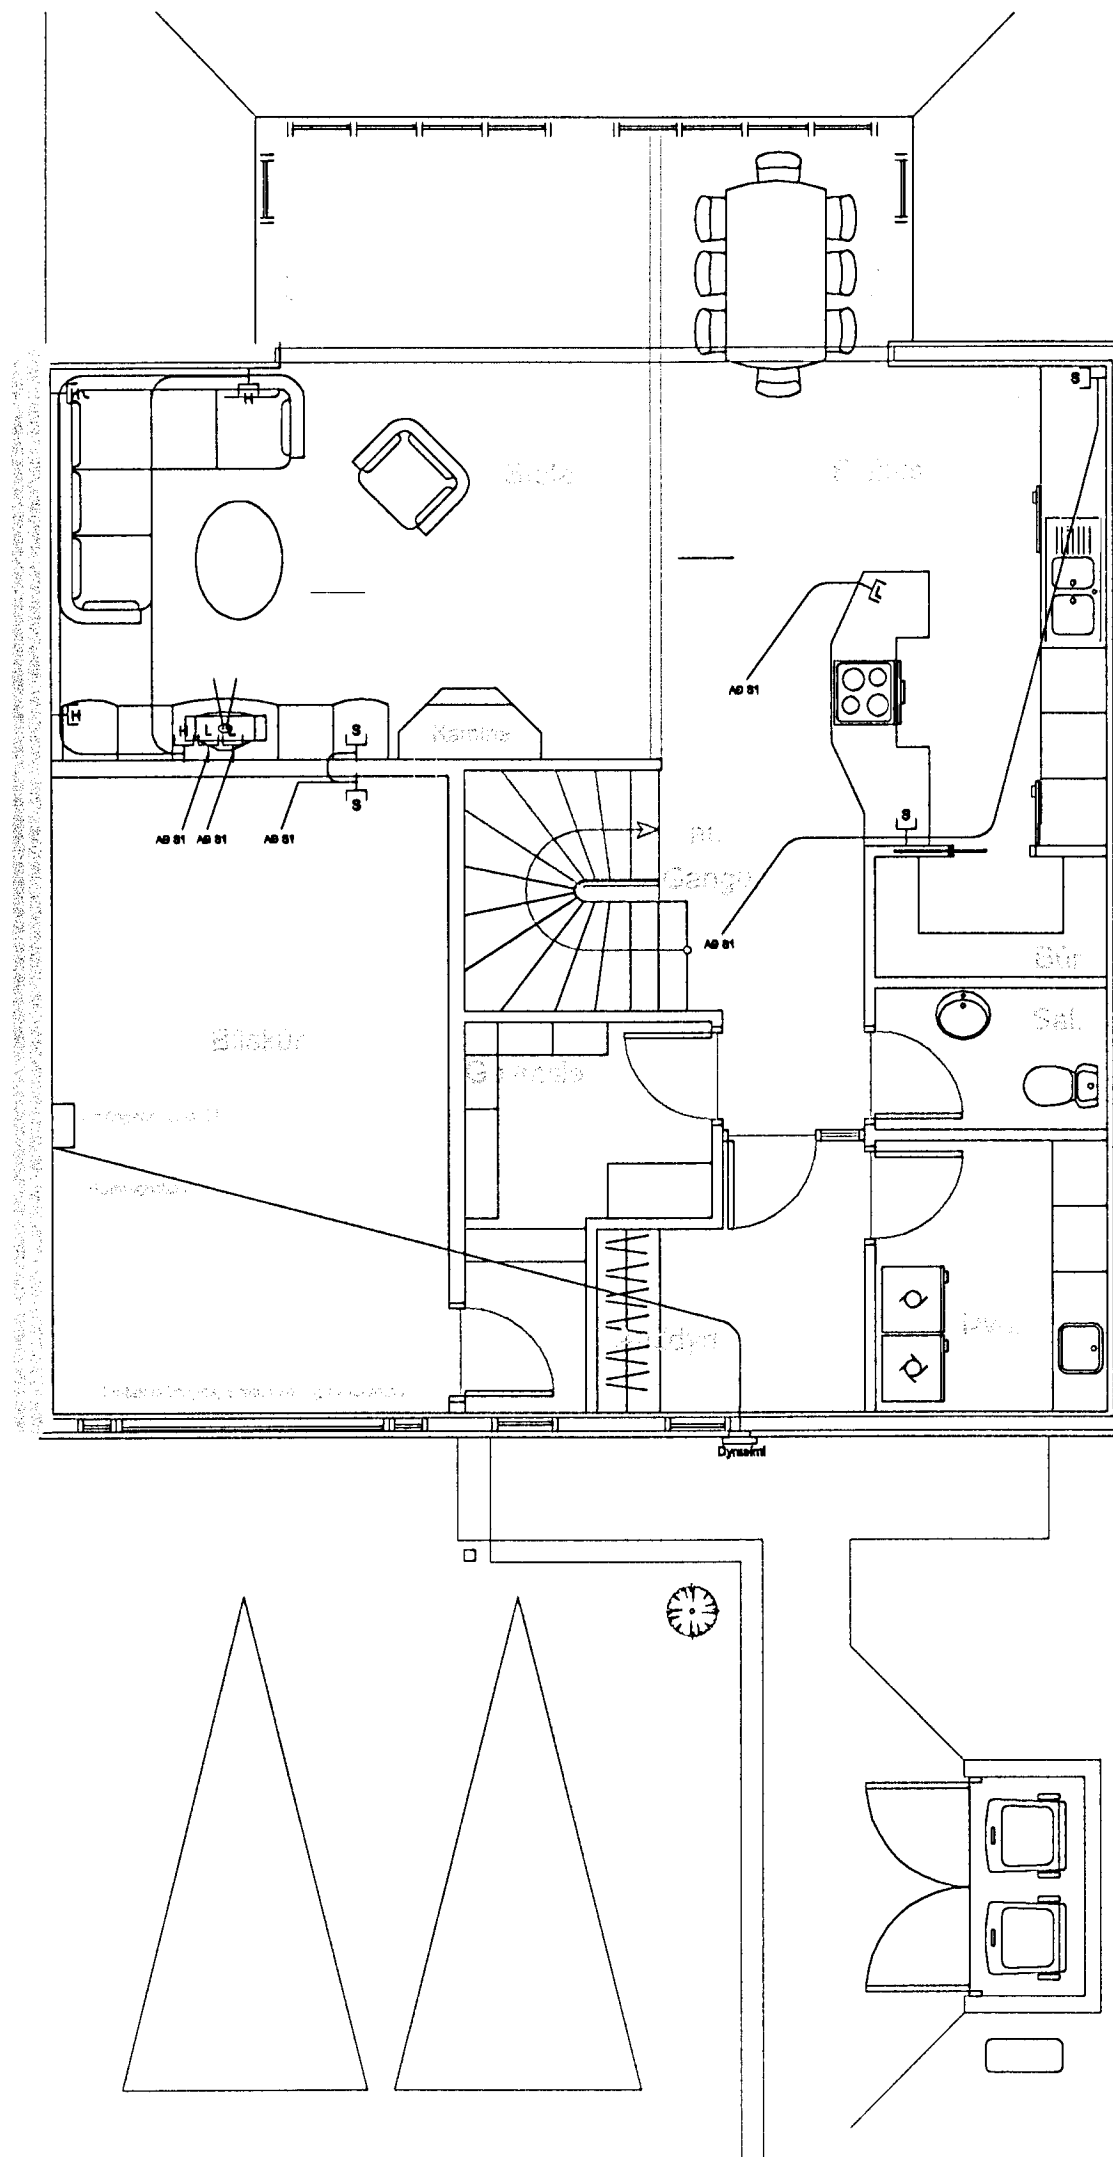

Arnar Ingólfsson Iðfræðingur Lágmóa 13 260 Njardvík S: 421-1228		Tel. Smáspennulagnir 1. hæð	
Vrk. Blikaóss 18 Hafnafirði			
Hann. A.L.	Talv. A.L.	Mær. 1:20	Talka.net
Somf.		Dag. Jan. 2000	Blikaóss18