


Skýringar

- R Reykskynjarl í lofti, allir santengdir.
- Sínatengill, hæð 20 sm.
- Loftnetstengill, hæð 20 sm.
- Hátalaratengill, hæð 20 sm.
- Dyrasími, hæð 140 sm. tengdur sínstöð

Öll mál eru í miðja dós frá fullfrágengnu gólfi.
og gilda nema annað sé tekið fram á teikningu.
Allar lagnir eru huldar 16mm plastpípulagnir.

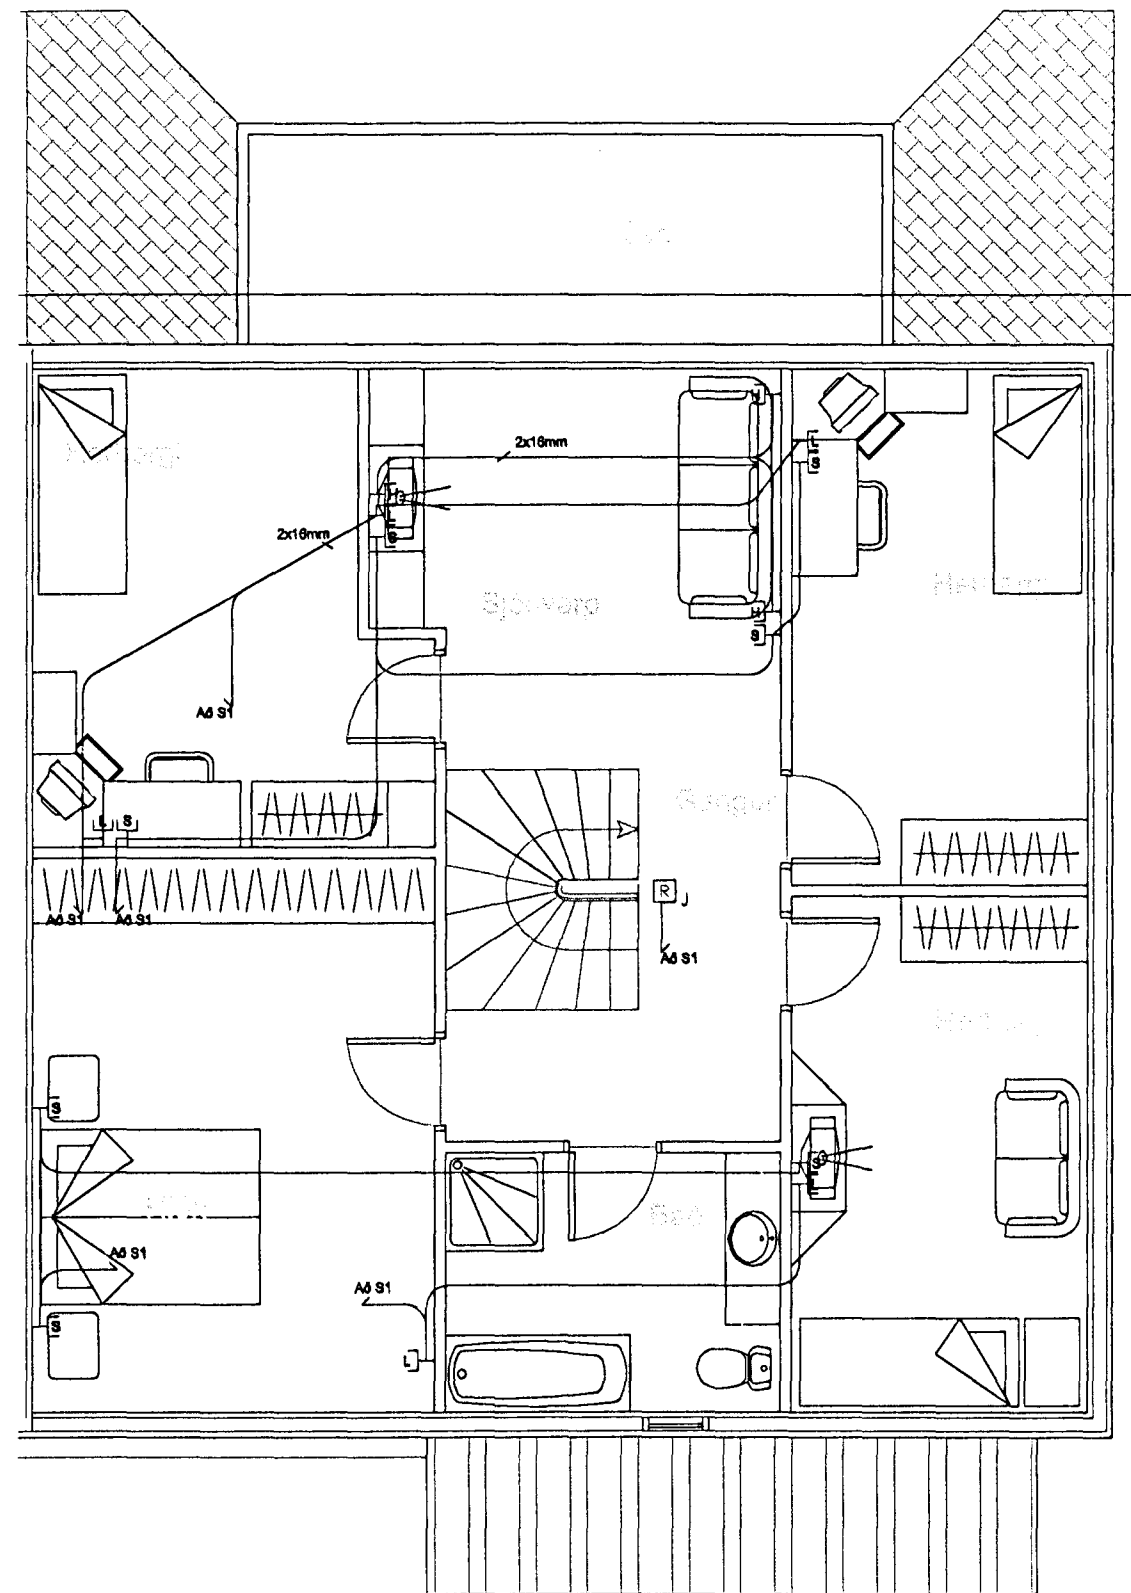

Arnar Ingólfsson Lánfræðingur Lágmaga 18 260 Njardvík S: 421-1228		Tölu: Smáspennulagnir 2. hæð	
Virk: Blikaðs 18 Hafnarfirdi		Tölu: Blikaðs 18	
Heim: A.I.	Tölu: A.I.	Mær: 1:50	Tölu: Blikaðs 18
Samt: _____	Dag: jan, 2000		