



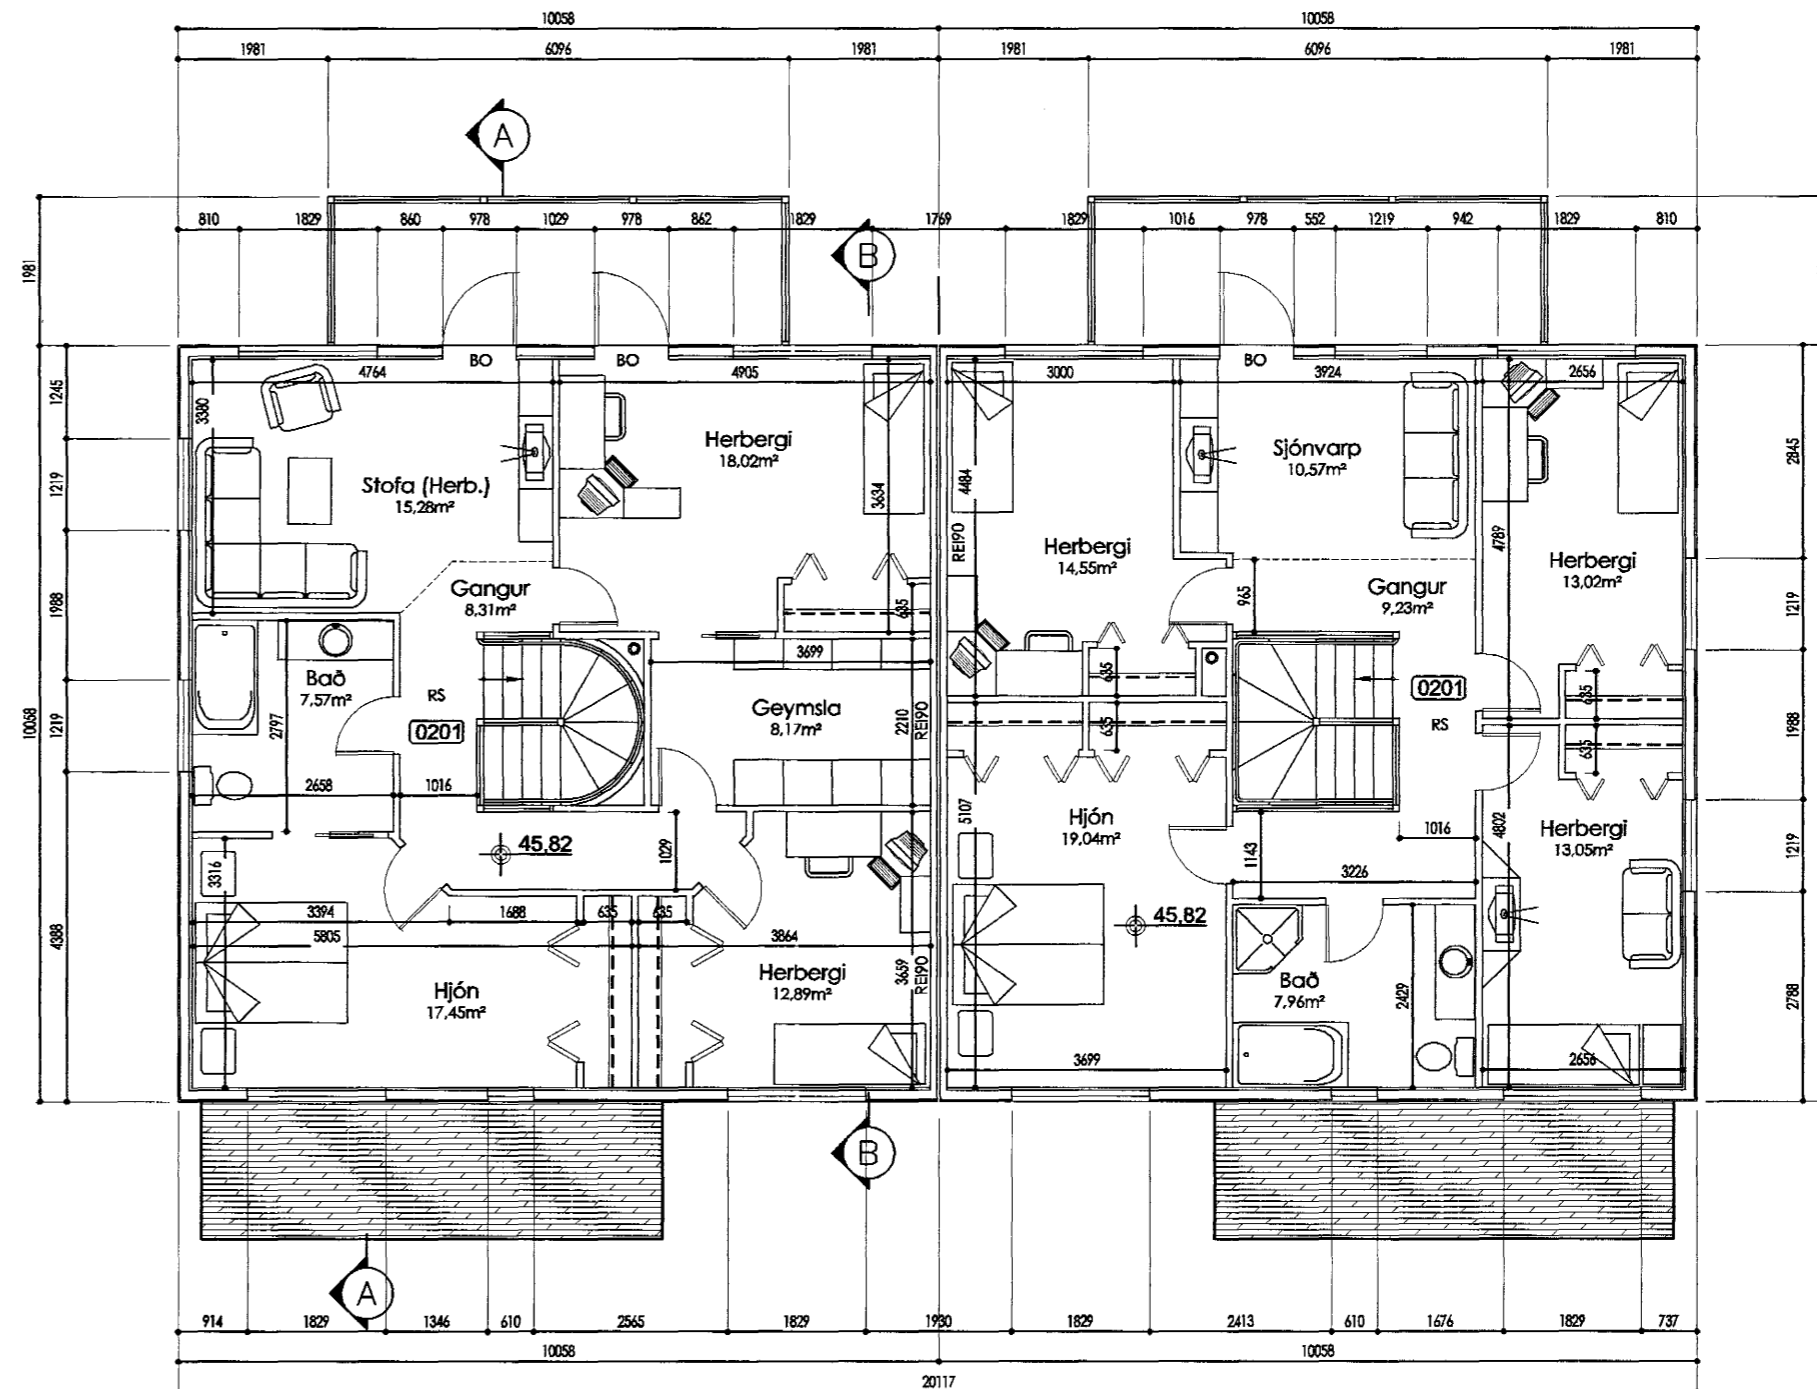

Samþykkt þann
25 OKT. 2000

Byggingafrúinn í Hafnarfirði
F.h. Kristján Þórarinnsson

JP

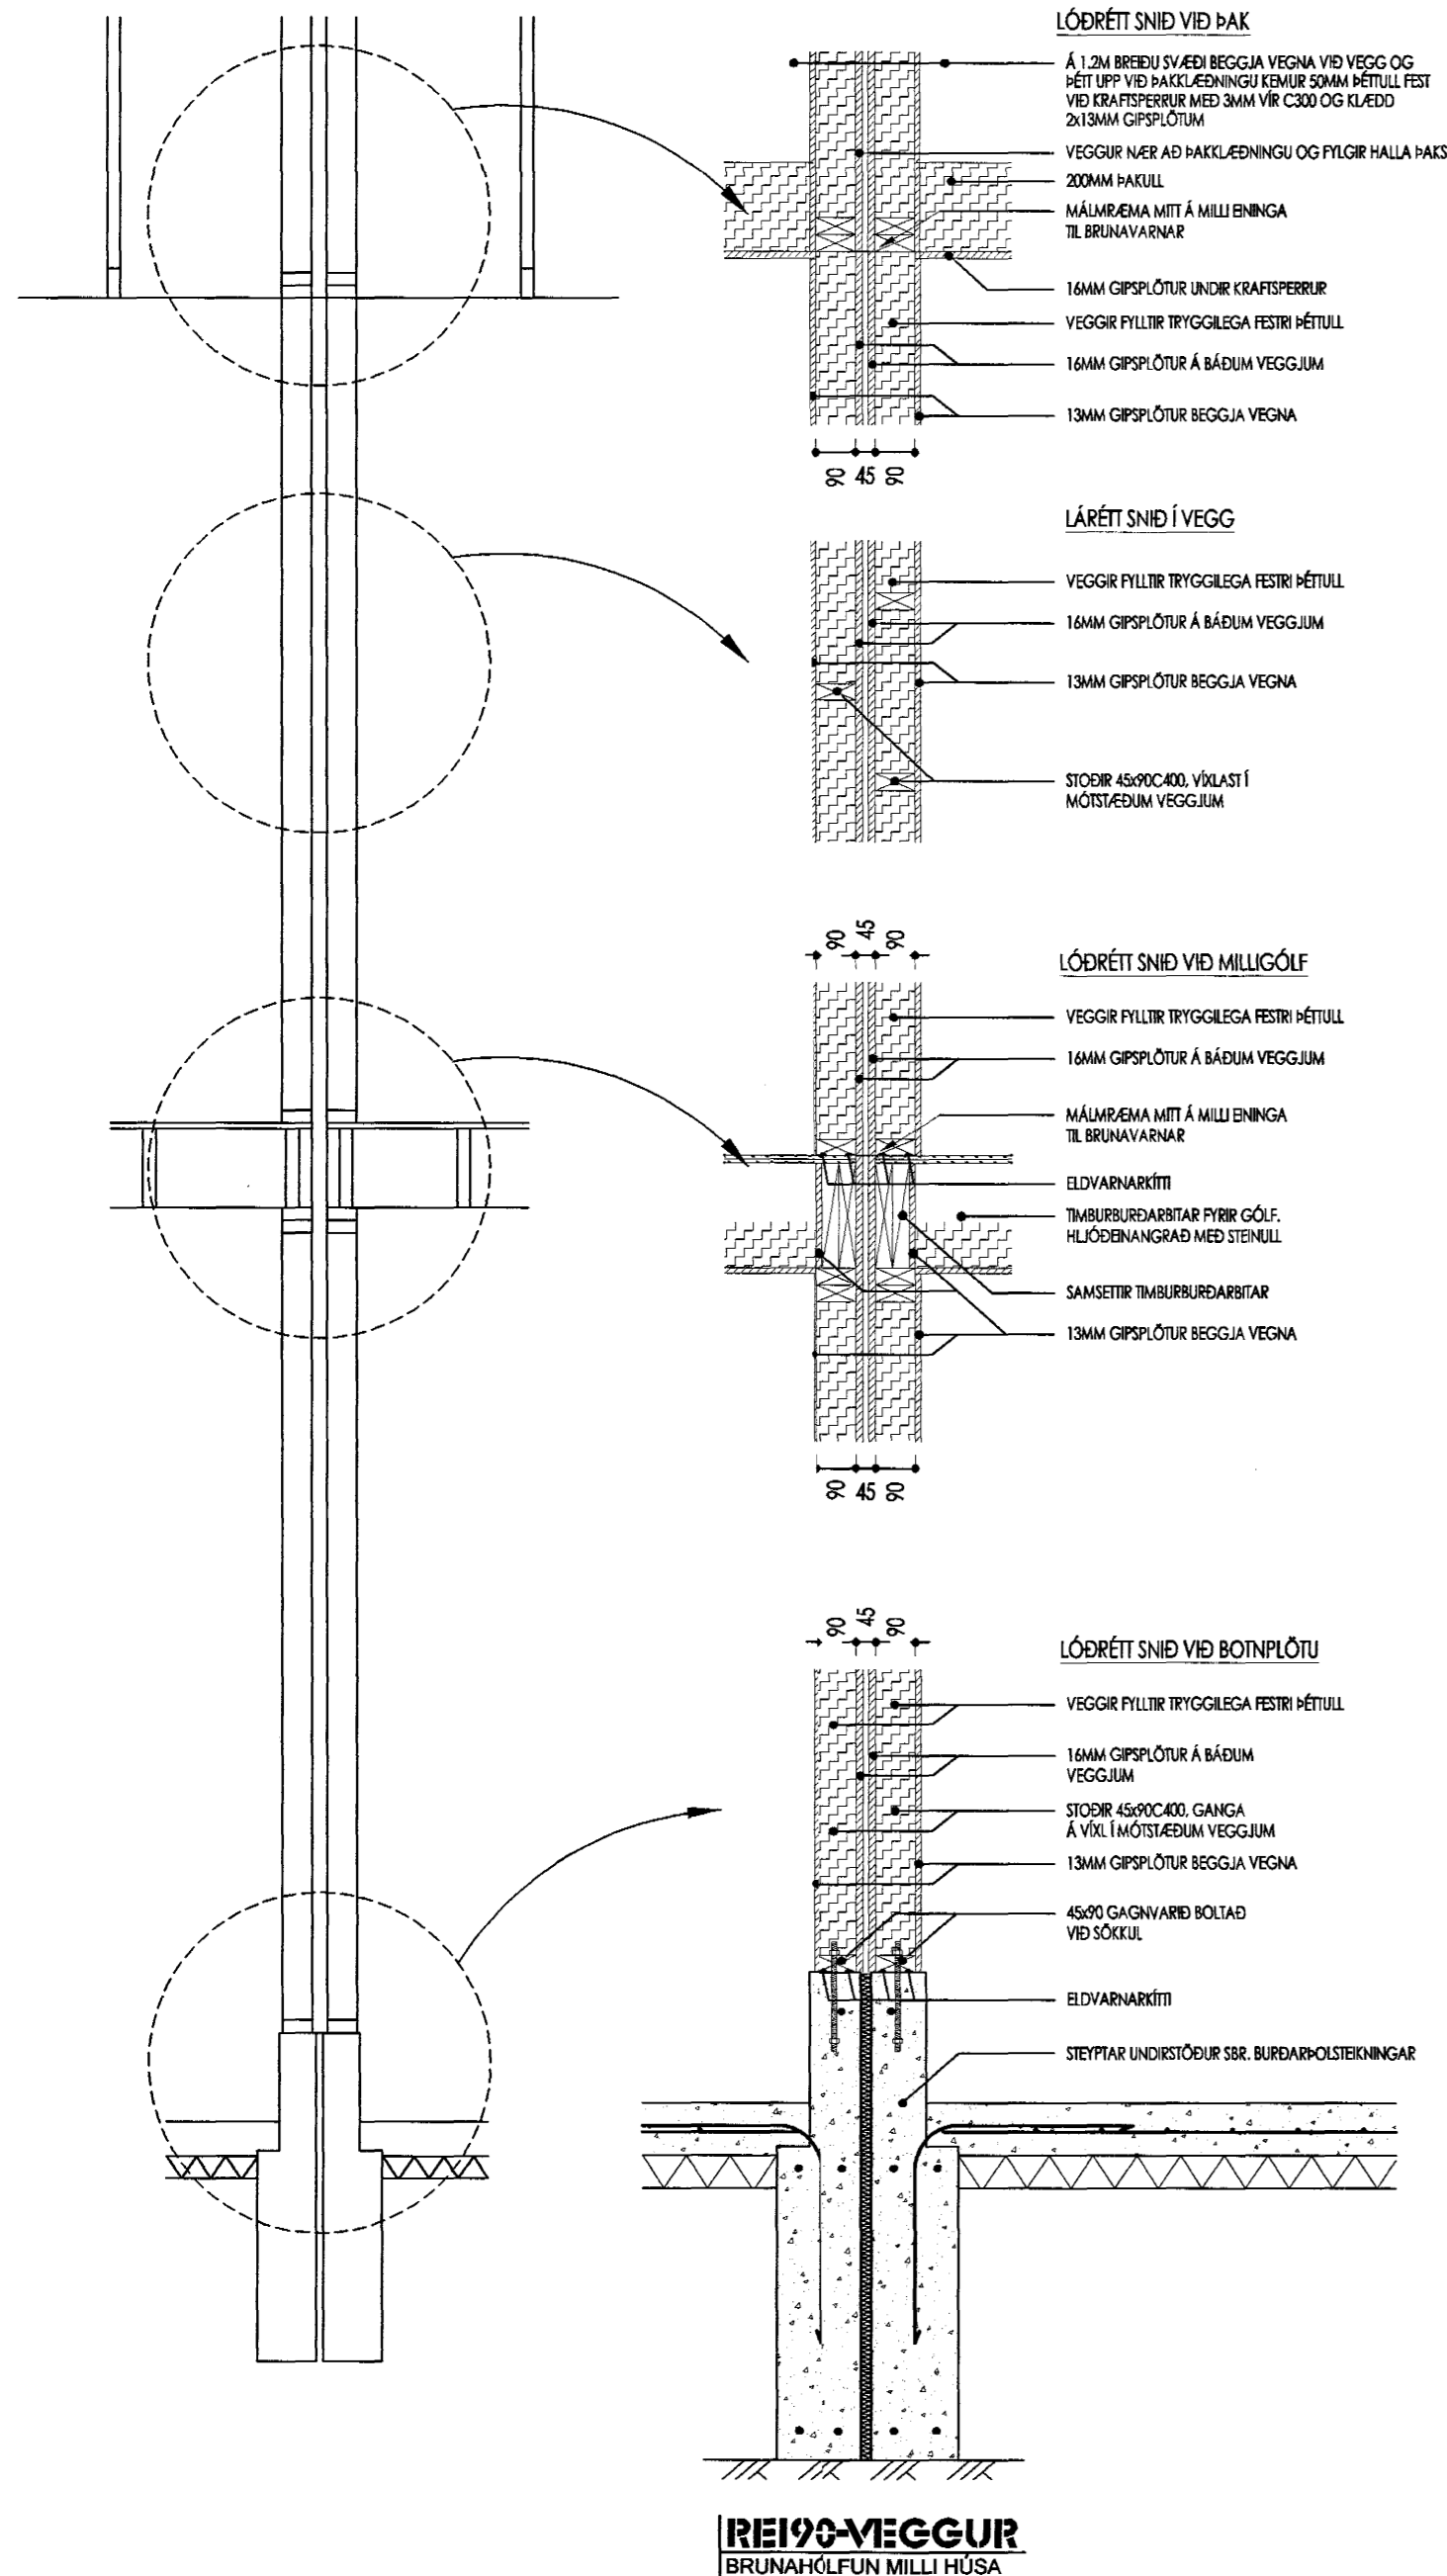

1:100 GRUNNMYND
1. 2. HÆÐ

SKÝRINGAR

- TÁKN:**
- E HÖLFUN - VEGGUR, HURD, GLER...
 - I EINANGRUNARGILDI (MÍNÚTUR)
 - C SJÁLFLOKANDI
 - S REYKÞÉTT
 - R BURÐARVIRKI
 - A ÖBRENNANLEGT EFNI
 - GN GÓLFNIDURFALL
 - LR LOFTRÆSTING SKV. REGLUGERÐ
 - RS REYKSKYNJARI
 - BO ÞJÖRGUNAROP

- ALMENNT:**
- KÓTAR (G=GÖTUHÆÐ, L=LÓÐARHÆÐ) ERU METRAR OG FYLGJA HÆÐAKERFI HAFNARFJARÐAR
 - ÖLL ÖNNUR ÖNEFND MÁL ERU MILLIMETRAR
 - YFIRFARA SKAL ÖLL MÁL OG TEIKNINGAR AÐUR EN HAFIST ER HANDA OG SKAL TILKYNNNA HÖNNUÐI UM ÖLL HUGSANLEG FRÁVIK OG ÓSAMRÆMI MILLI TEIKNINGA

Spruce Capital Design

BUILD WITH US...

590A Taitlin Road, Prince George, B.C. Canada, V2K 4L4
Telephone: (250) 561-2079 Facsimile: (250) 562-7346

Verk		Verk nr. 99-05	
BLIKAÁS 18-20 HAFNARFIRÐI		Dagsetning 26. MARS 2000	
2. HÆÐ GRUNNMYND BRUNAHÖLFANDI VEGGUR		Kvarði 1:100	
Hannað GÚSTAF B. Ó.	Teiknað TRAUSTI H.	Vikur fyrir	Kemur í stað A
FAGHÖNNUN ehf		Útgáfa B	Blað 1 AF 1
RÁÐGJÖF • HÖNNUN • ÁÆTLANIR		Teikning nr.	A-03
Aðalhönnuður		200759-7619	