



Samþykkt þann


25 OKT. 2000

Byggingafulltrúinn í Hafnarfirði
F.h. Kristján Þórarinnsson

JP.



8/AUSTURHLIÐ
1:ÚTLIT

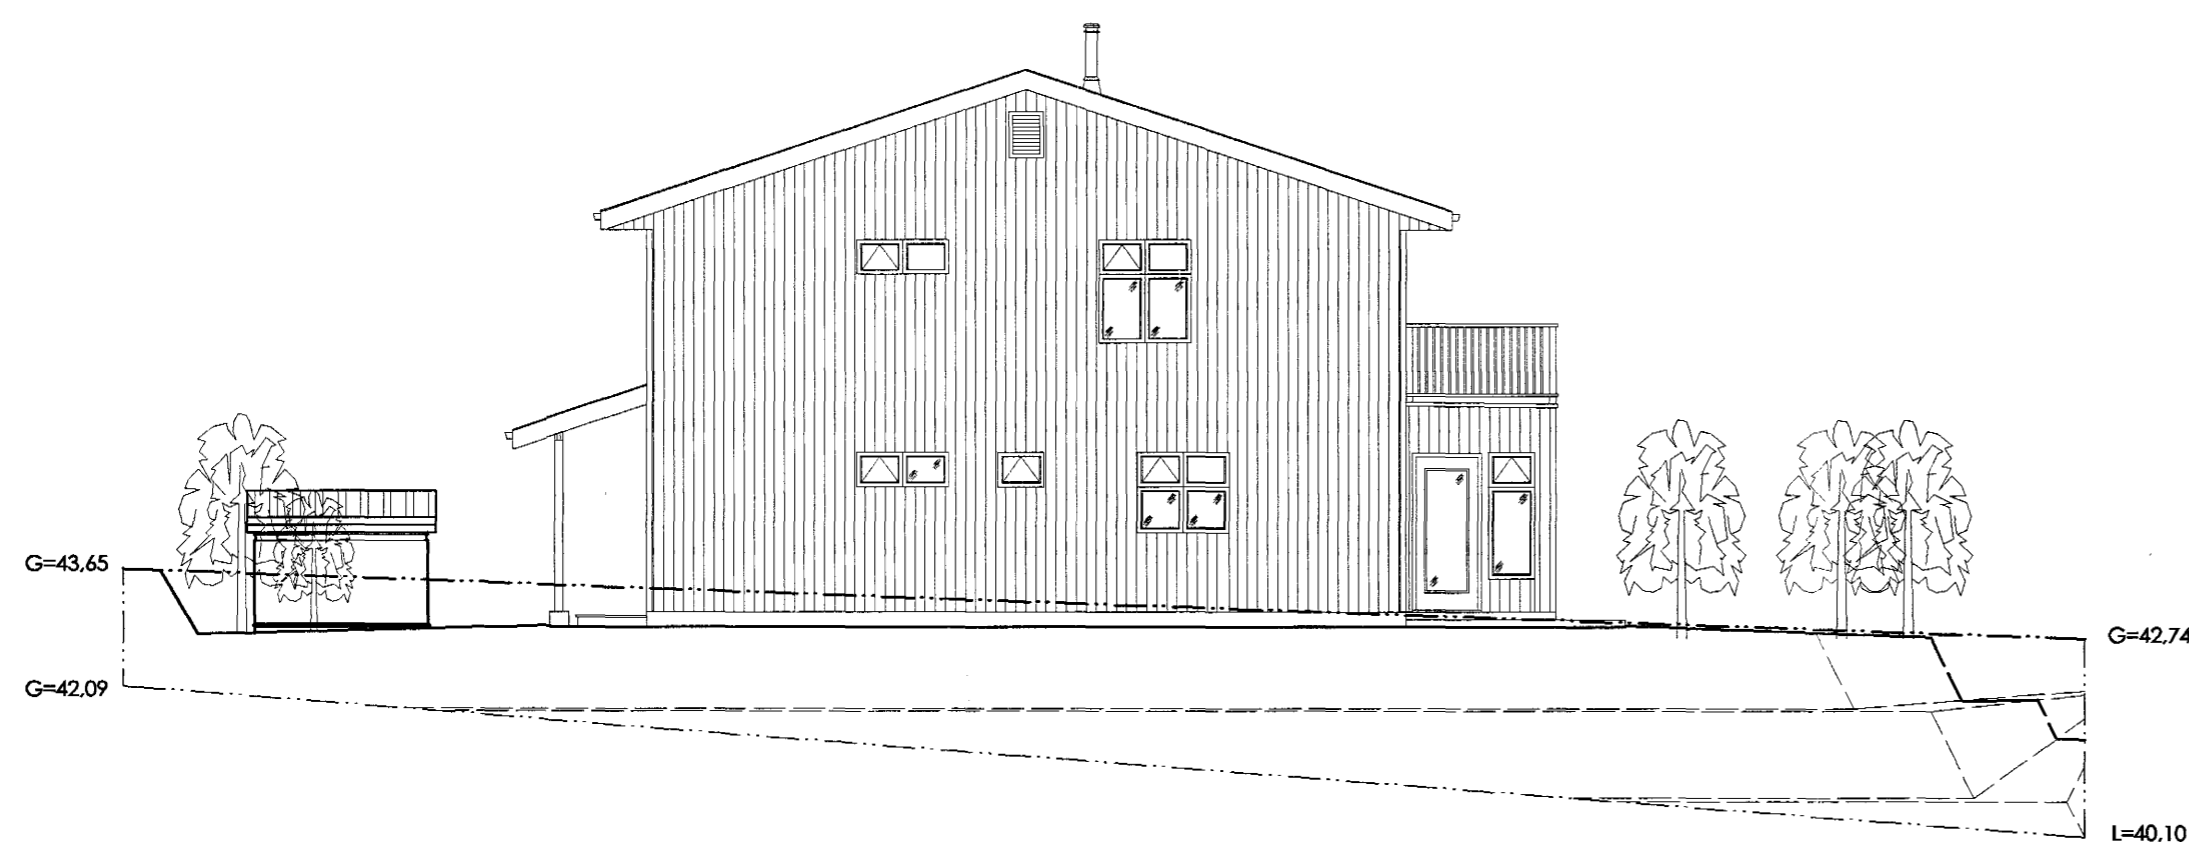

1:100 NORDURGAFL
1:ÚTLIT

SKÝRINGAR

ALMENNT:

- KÓTAR (G=GÖTUHÆÐ, L=LÓÐARHÆÐ) ERU METRAR OG FYLGJA HÆÐAKERFI HAFNARFJARÐAR
- ÖLL ÖNNUR ÖNEFND MÁL ERU MILLIMETRAR
- YFIRFARA SKAL ÖLL MÁL OG TEIKNINGAR AÐUR EN HAFIST ER HANDA OG SKAL TILKYNNNA HÖNNUDI UM ÖLL HUGSANLEG FRÁVIK OG ÓSAMRÆMI MILLI TEIKNINGA

Spruce Capital
Design
BUILD WITH US . . .

590A Tamin Road, Prince George, B.C. Canada, V2K 4L4
Telephone: (250) 561-2079 Facsimile: (250) 562-7346

Verk BLIKAÁS 18-20 HAFNARFIRÐI ÚTLIT		Verk nr. 99-05
Hannað GÚSTAF B. Ó.		Dagsetning 26. MARS 2000
Teiknað TRAUSTI H.		Kvarði 1:100
Útgáfa B	Bláð 1 AF 1	Vikur fyrir Kemur í stað A
Teikning nr. A-04		Teikning nr. 200759-7619