





Samþykkt þann

25 OKT. 2000

Byggingafulltrúinn í Hafnarfirði
F.h. Kristján Þórarinnsson

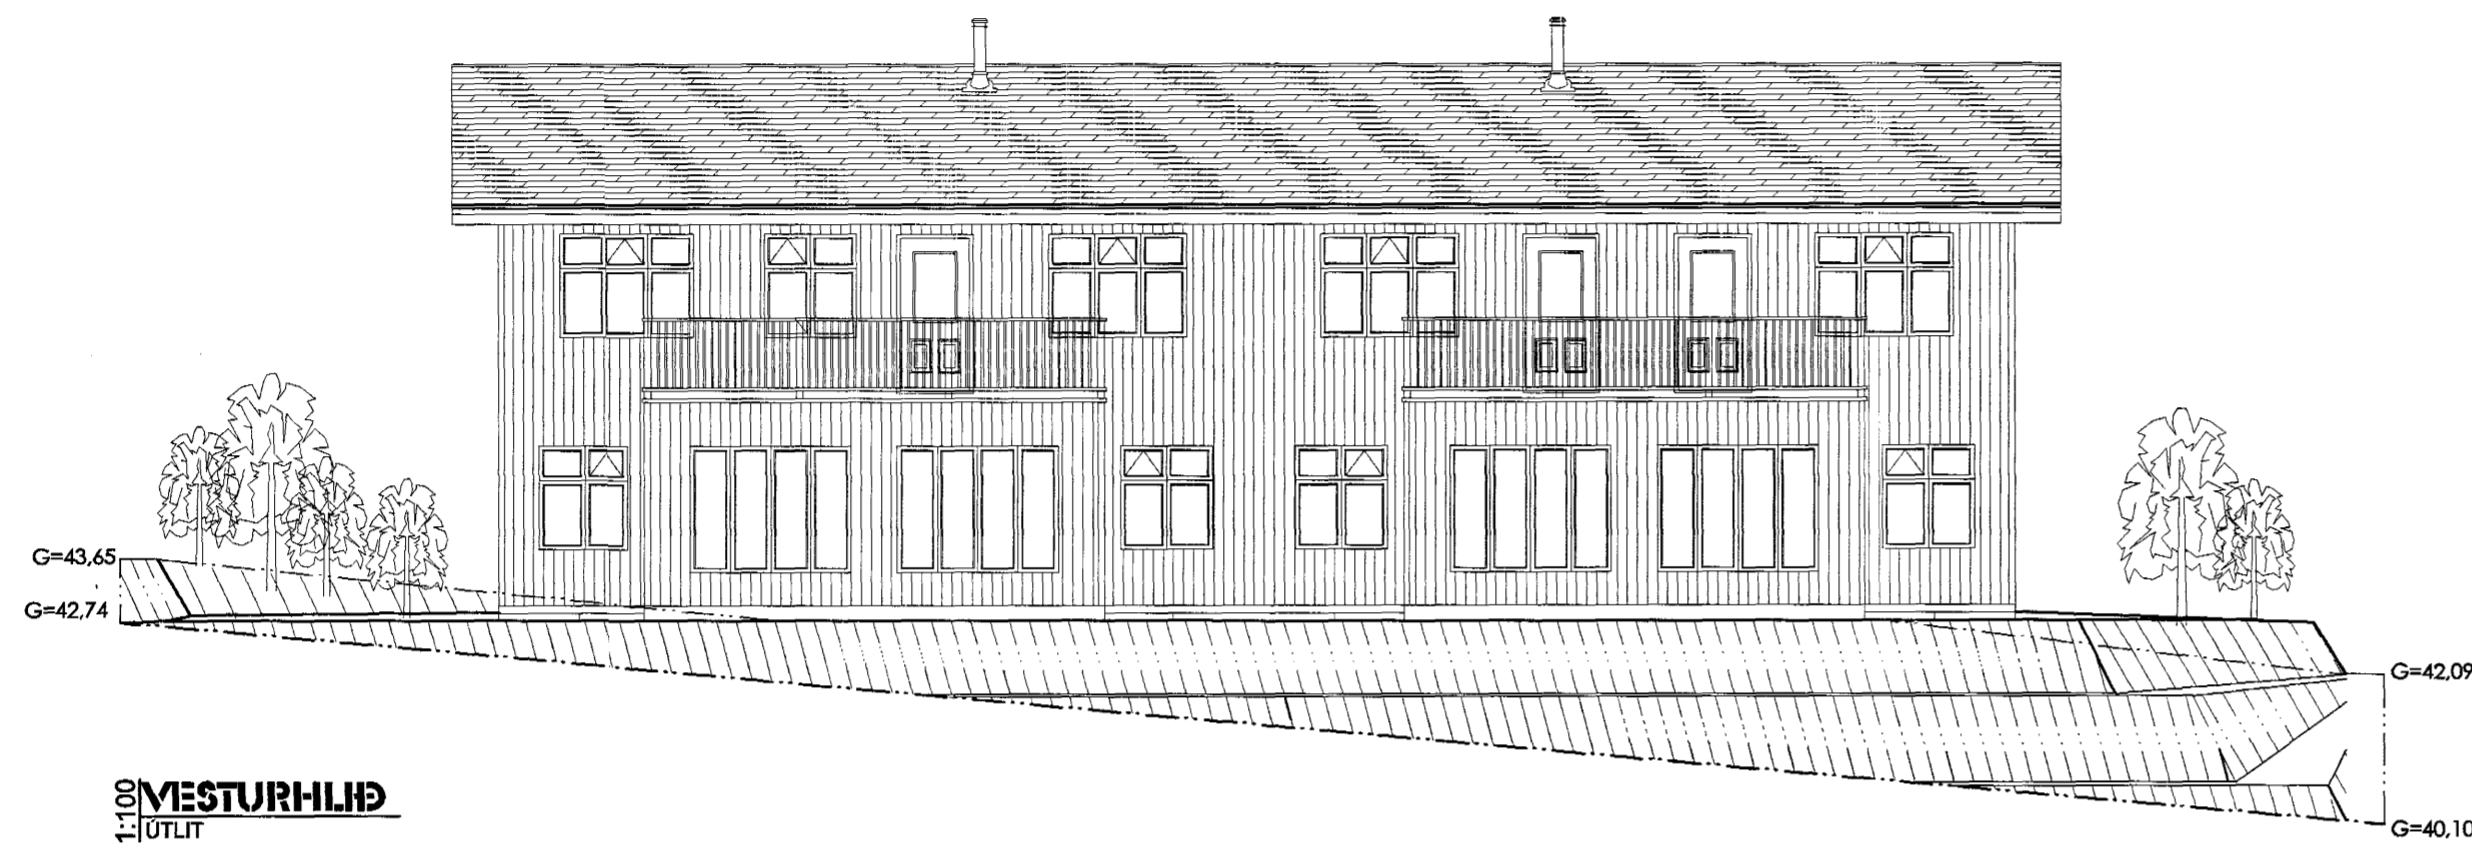

VESTURHLIÐ
1:1 ÚTLIT

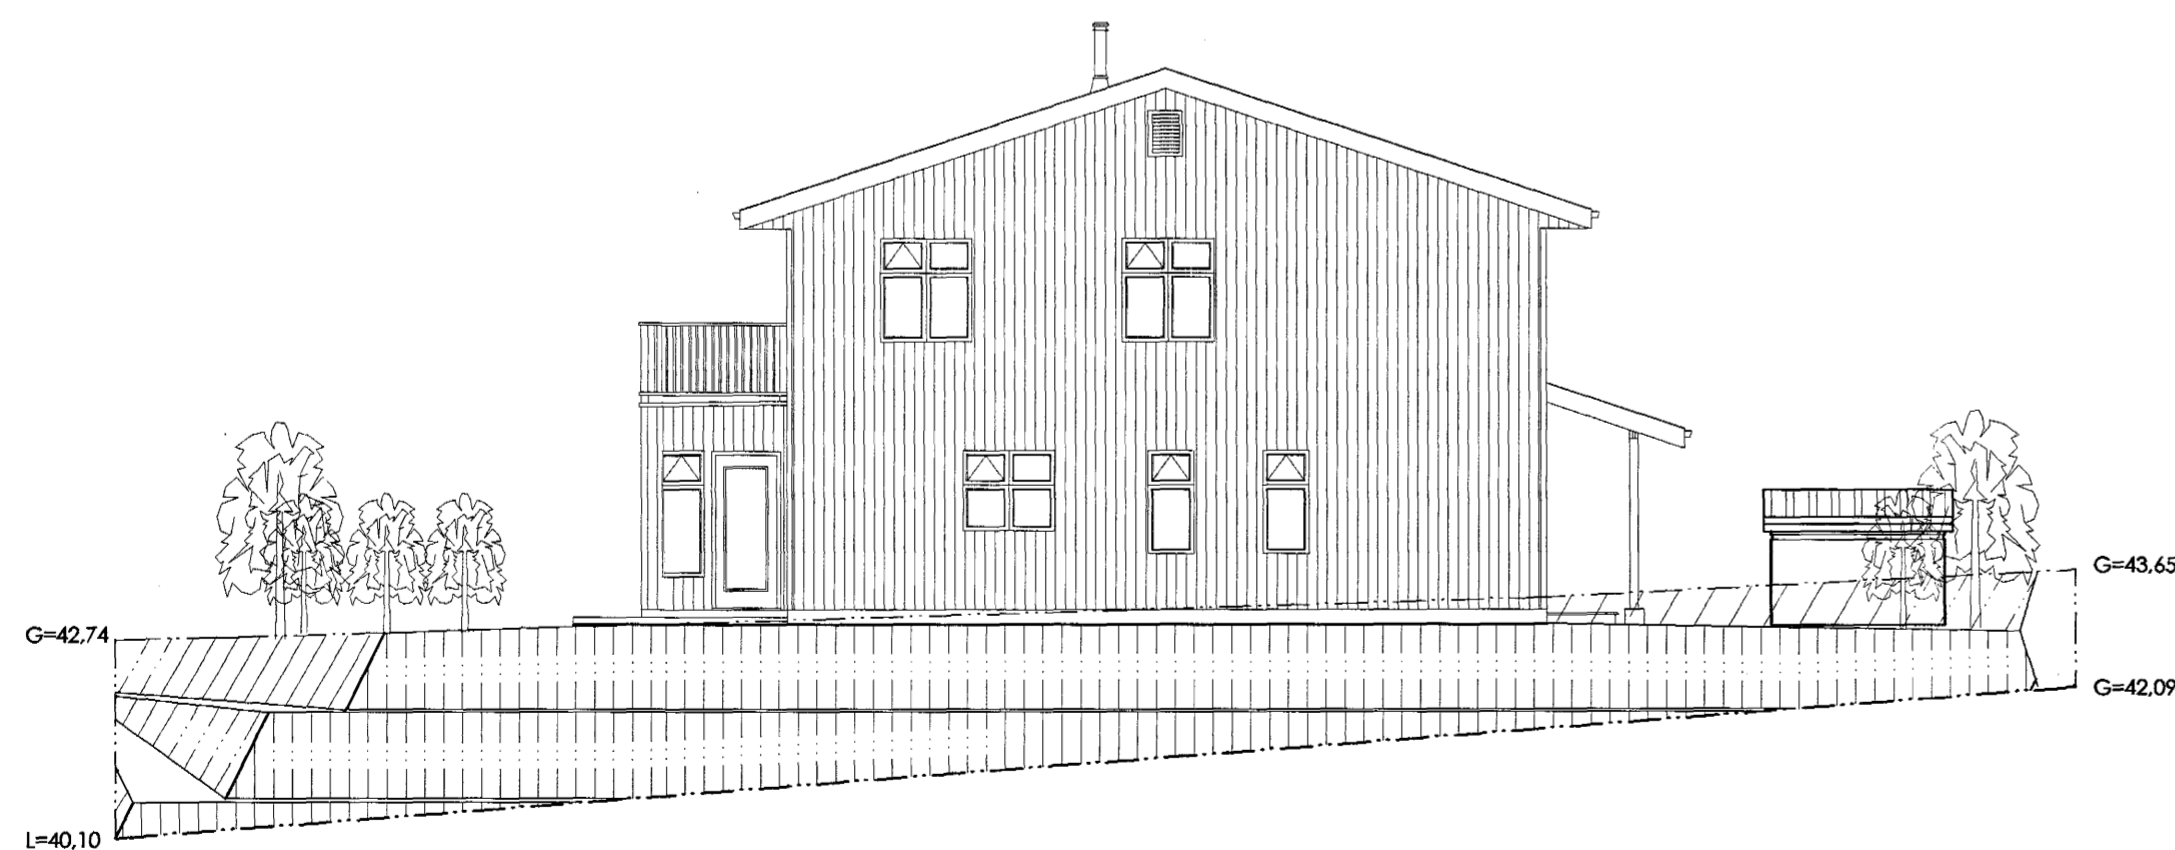


SUDURGAFI
1:1 ÚTLIT

SKÝRINGAR

ALMENNT:

- KÓTAR (G=GÖTUHÆÐ, L=LÓÐARHÆÐ) ERU METRAR OG FYLGJA HÆÐAKERFI HAFNARFJARÐAR
- ÖLL ÖNNUR ÓNEFND MÁL ERU MILLIMETRAR
- YFIRFARA SKAL ÖLL MÁL OG TEIKNINGAR ÁÐUR EN HAFIST ER HANDA OG SKAL TILKYNNNA HÖNNUÐI UM ÖLL HUGSANLEG FRÁVIK OG ÓSAMRÆMI MILLI TEIKNINGA

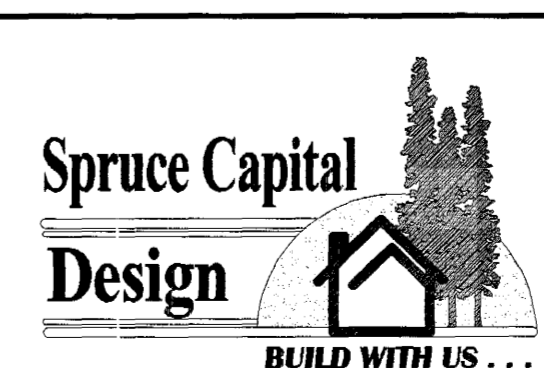

590A Tartan Road, Prince George, B.C. Canada, V2K 4L4
Telephone: (250) 561-2079 Facsimile: (250) 562-7346

Verk BLIKAÁS 18-20 HAFNARFIRÐI ÚTLIT		Verk nr. 99-05
Hannað GÚSTAF B. Ó.		Dagsetning 26. MARS 2000
Teiknað TRAUSTI H.		Kvarði 1:100
		Vikur fyrir Kemur í stað A
Aðalhöfundur <i>[Handwritten signature]</i>		Útgáfa B Blað 1 AF 1
		Teikning nr. A-05 200759-7619