


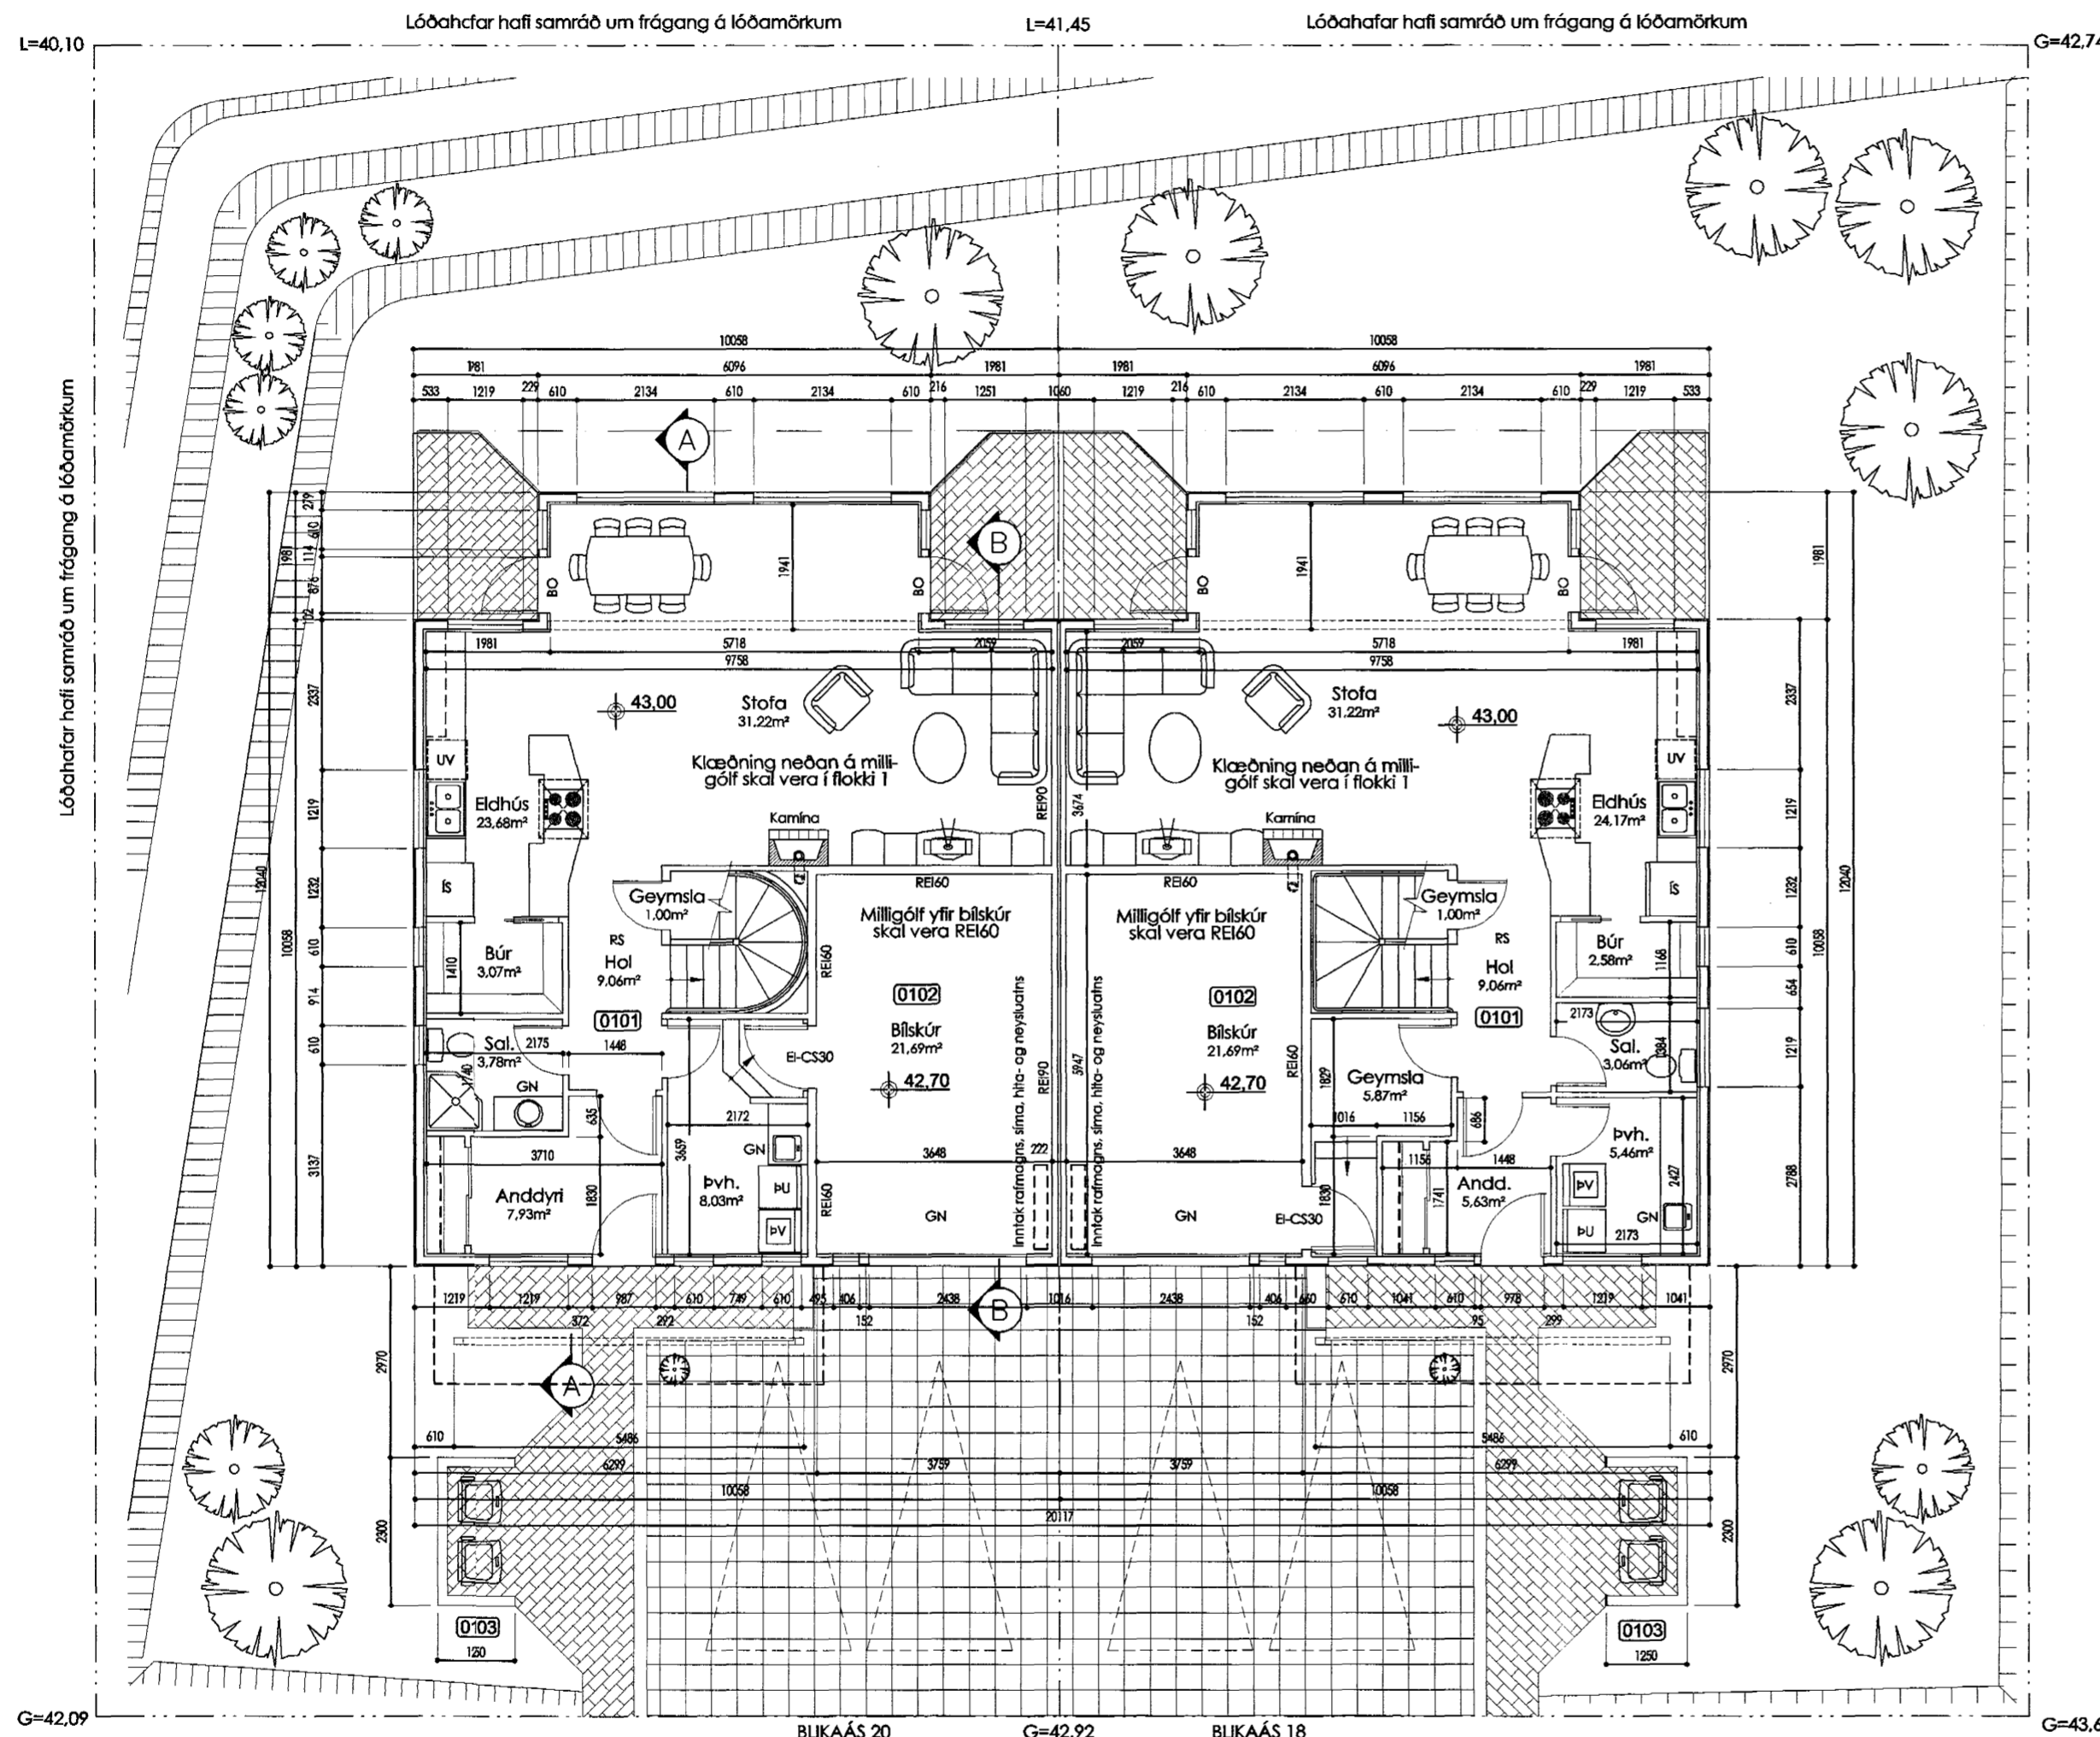

Samþykkt þann

25 OKT. 2000

Byggingafulltrúinn í Hafnarfirði
F.h. Kristján Þórarinnsson



SKÝRINGAR


TÁKN:

- E HÓLFUN - VEGGUR, HURÐ, GLER...
- I EINANGRUNARGILDI (MÍNÚTUR)
- C SJÁLFLOKANDI
- S REYKÞÉTT
- R BURÐARVIRKI
- A ÖBRENANLEGT EFNI
- GN GÓLFNÍÐURFALL
- LR LOFTRÆSTING SKV. REGLUGERÐ
- RS REYKSKYNJARI
- BO ÞJÓRGUNAROP

ALMENNT:

- KÓTAR (G=GÖTUHÆÐ, L=LÓÐARHÆÐ) ERU METRAR OG FYLGJA HÆÐAKERFI HAFNARFJARÐAR
- ÖLL ÖNNUR ÖNEFND MÁL ERU MILLIMETRAR
- YFIRFARA SKAL ÖLL MÁL OG TEIKNINGAR ÁÐUR EN HAFIST ER HANDA OG SKAL TILKYNNNA HÖNNUDI UM ÖLL HUGSANLEG FRÁVIK OG ÓSAMRÆMI MILLI TEIKNINGA

GRUNNMYND
1:1. HÆÐ

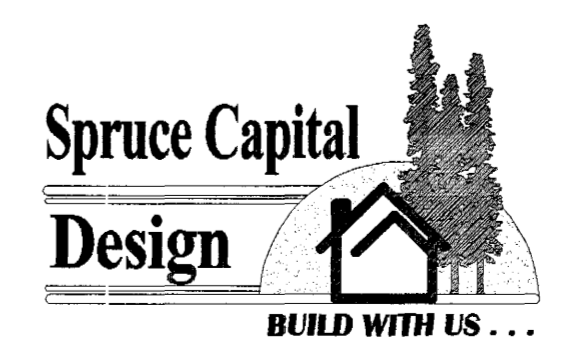

590A Tamin Road, Prince George, B.C. Canada, V2K 4L4
Telephone: (250) 561-2079 Facsimile: (250) 562-7346

Verk	BLIKAÁS 18-20 HAFNARFIRÐI 1. HÆÐ GRUNNMYND		Verk nr.	99-05
Hannað	GÚSTAF B. Ó.	Teiknað	TRAUSTI H.	Dagsetning 26. MARS 2000
				Kvarði 1:100
				Vikur fyrir Kemur í stað A
				Útgáfa Blað B 1 AF 1
				Teikning nr. A-02
Áðalhöfundur				200759-7619