GRUNNMYND 2. HÆÐ 1:50

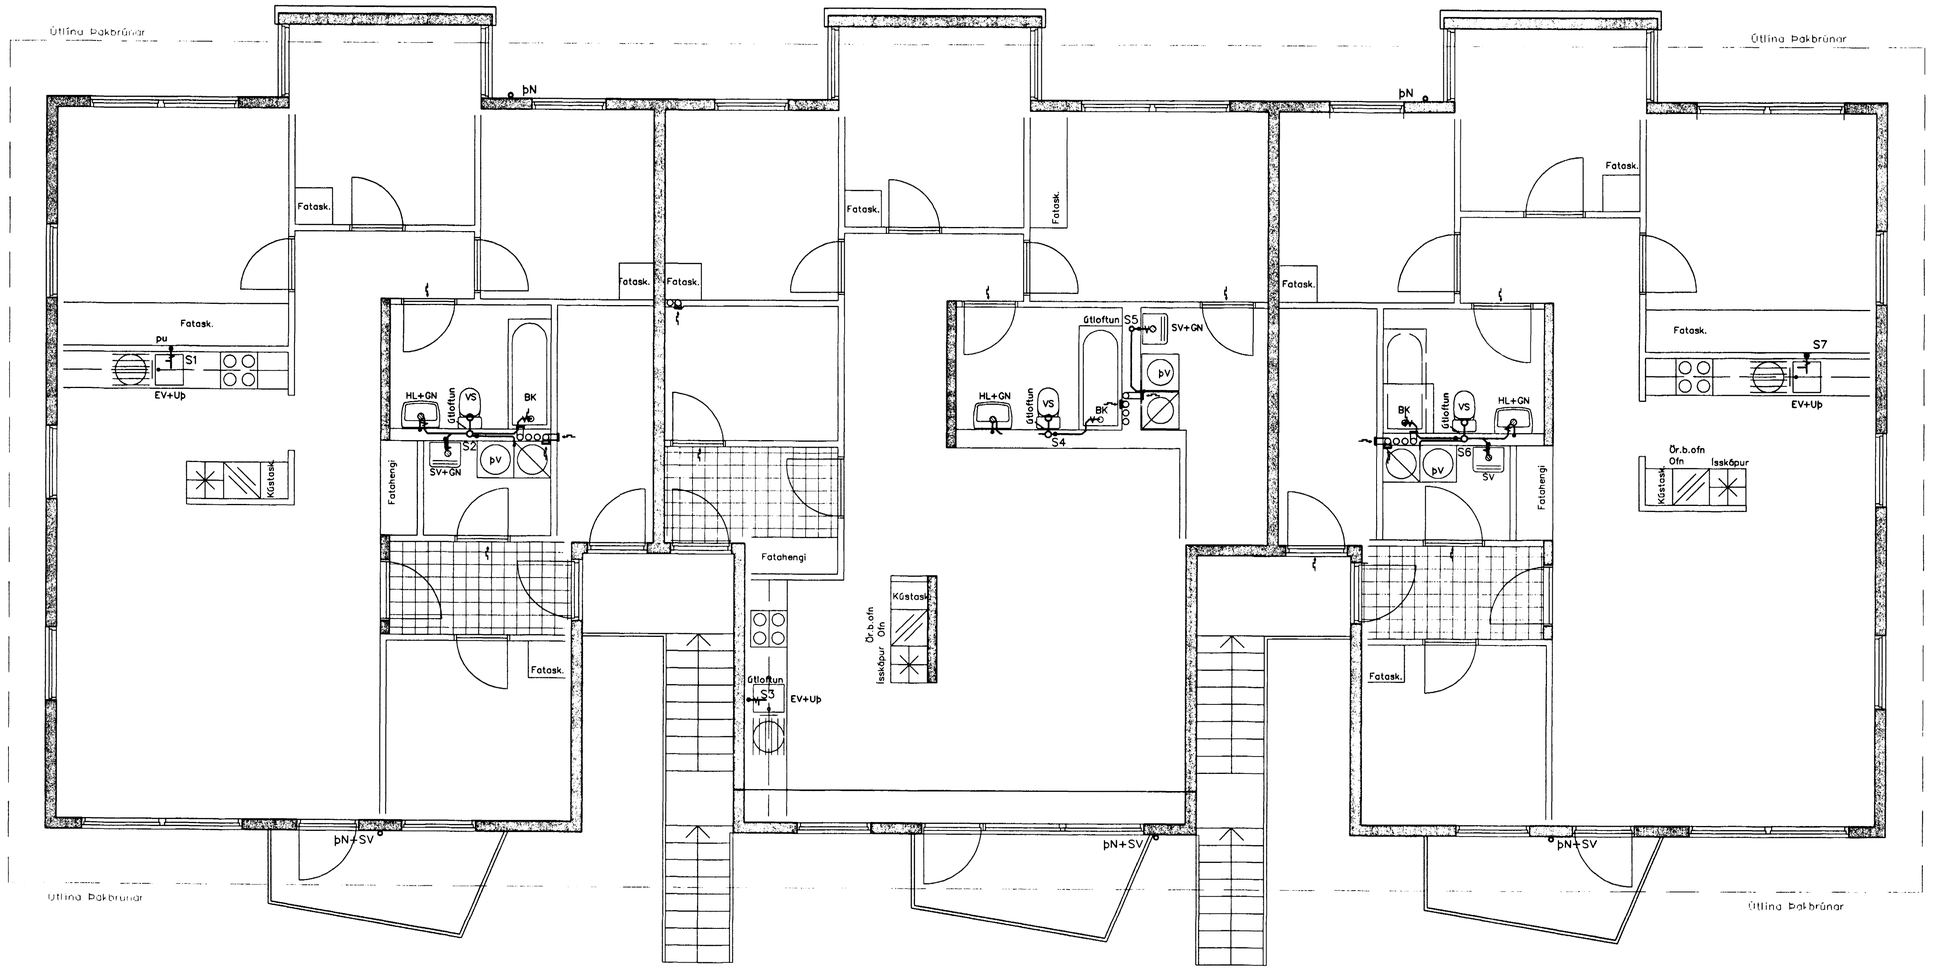

Lega lagna

áv:	á vegg	ud:	undir dyrum
ie:	í einangrun	ul:	undir lofti
ig:	í gólfrauf	vg:	við gólf
iv:	í veggrauf	vl:	við loft
þn:	pípa fer niður	yd:	yfir dyrum
þu:	pípa fer upp	yg:	yfir glugga

Byggingafulltrúi Hafnarfjarðar
Afgreitt þann
07 MARS 2000
Sigurbjartur Hilldórsson

Breytingar			Blikaás 19 Hafnarfirði	
Nr.	Dags.	Nafn		
			Verkfræðistofa **þráinn og Benedikt ehf.** Laugavegi 178, sími: 553 1770, 568 7775	H BS | T BD | S M 1:50 Nr. P251 Dags. feb '2000
			Frárennslis og loftræsilagnir	

I:\KN\blikaas19-21\Weysluva_frarennsli_loftrising.dwg Tue Feb 29 10:18:16 2000