# GRUNNMYND 1:50

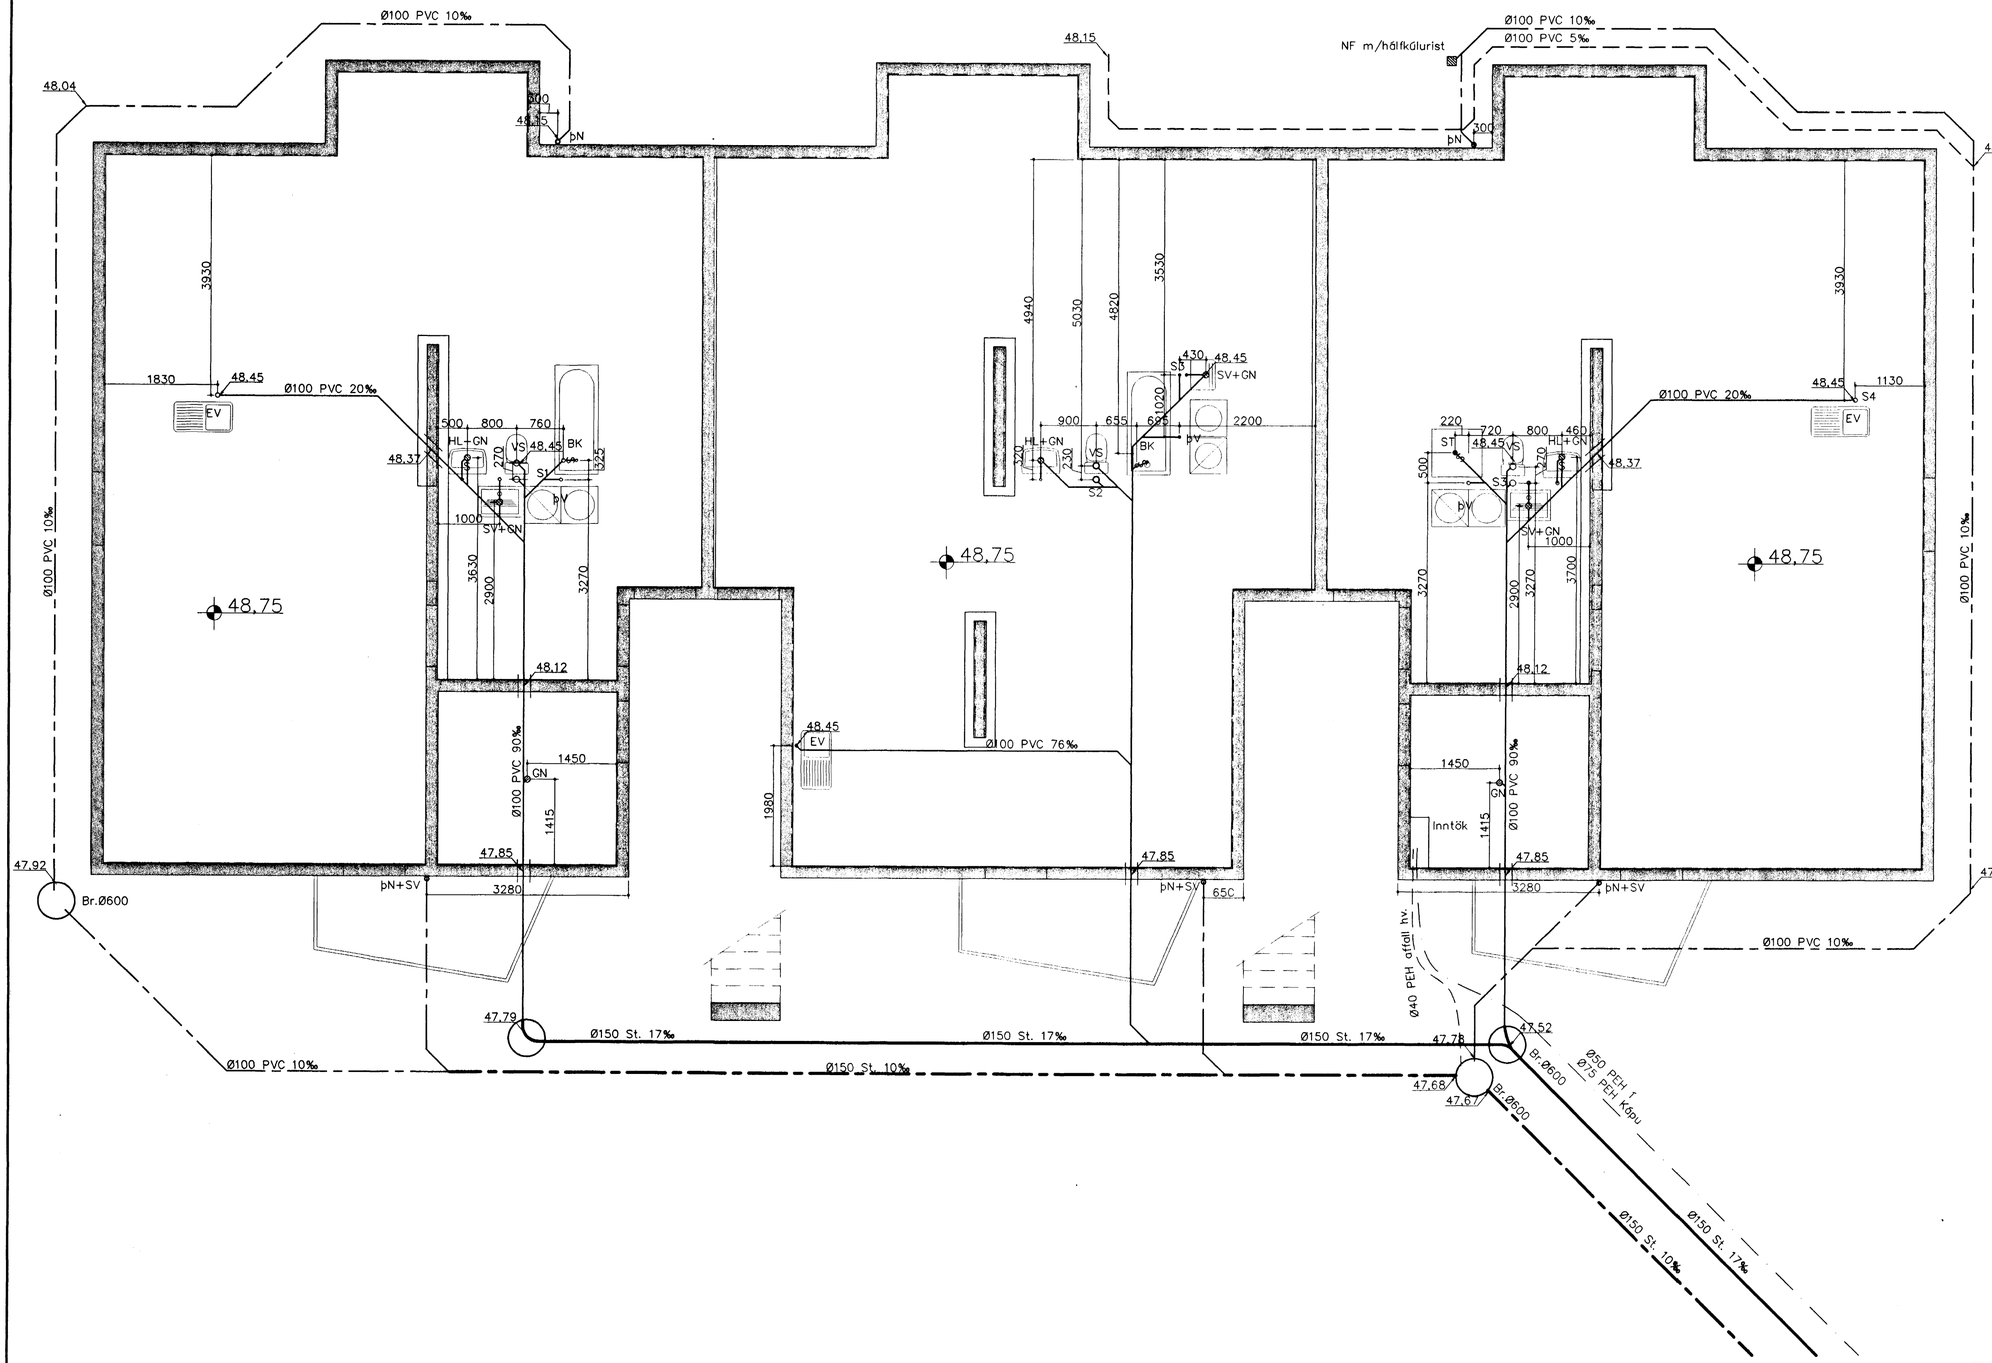


# AFSTÖÐUMYND 1:500

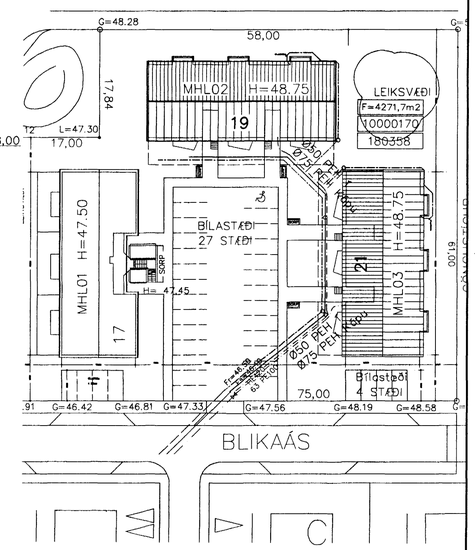


Byggingafulltrúi Hafnarfjarðar
Afgreitt þann
08
Sigurbjartur Halldórsson

Frárennsli plast
Frárennsli steypa
Regnvatn plast
Regnvatn steypa
Jarðvatnslögn plast

BK: Baðkar
ST: Steypibað
GN: Gólfniðurfall
HL: Handlaug
EV: Eldhúsvaskur

SV: Skolvaskur
þS: þvagskál
þV: þvottavél
VS: Vatnssalerni
GN: Gólfniðurfall

SN: Svalaniðurfall
GK: Gólfkóti
S1: Fallstammi & nr.
BR: Brunnur
NB: Niðurfallsbrunnur

Frárennslislagnir hannaðar samkv. ÍST 68 '86 og lagðar í jörð samkv. ÍST 65 '75.

Uppgefnir kótar á pípum eru botnkótar röra.

| Breytingar | | | |
|---|---|---|---|
| Nr. | Dags. | Nafn | |
| 1 | 2/1.'00 | BS | |

# Blikaás 19,Hafnarfjörður

Verkfræðistofa
**þráinn og Benedikt ehf.**
Laugavegi 178, sími: 553 1770, 568 7775

H BS | T BS | S
M 1:50/500
Nr. PF01