
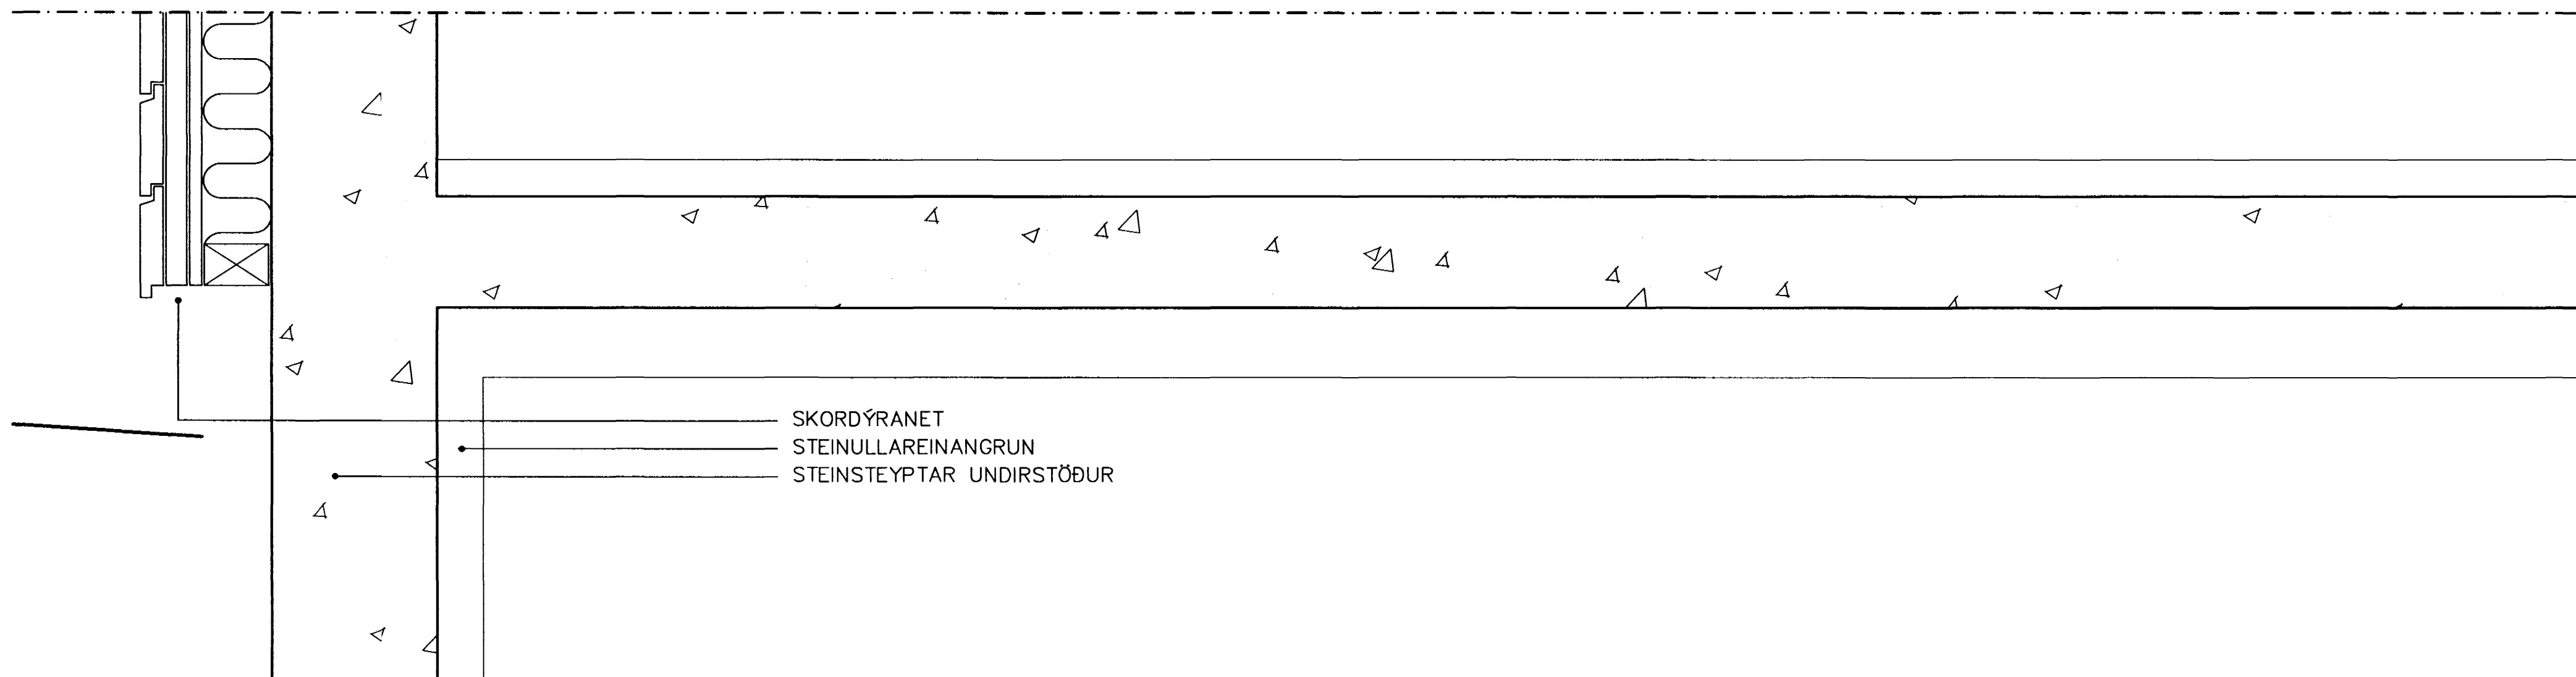
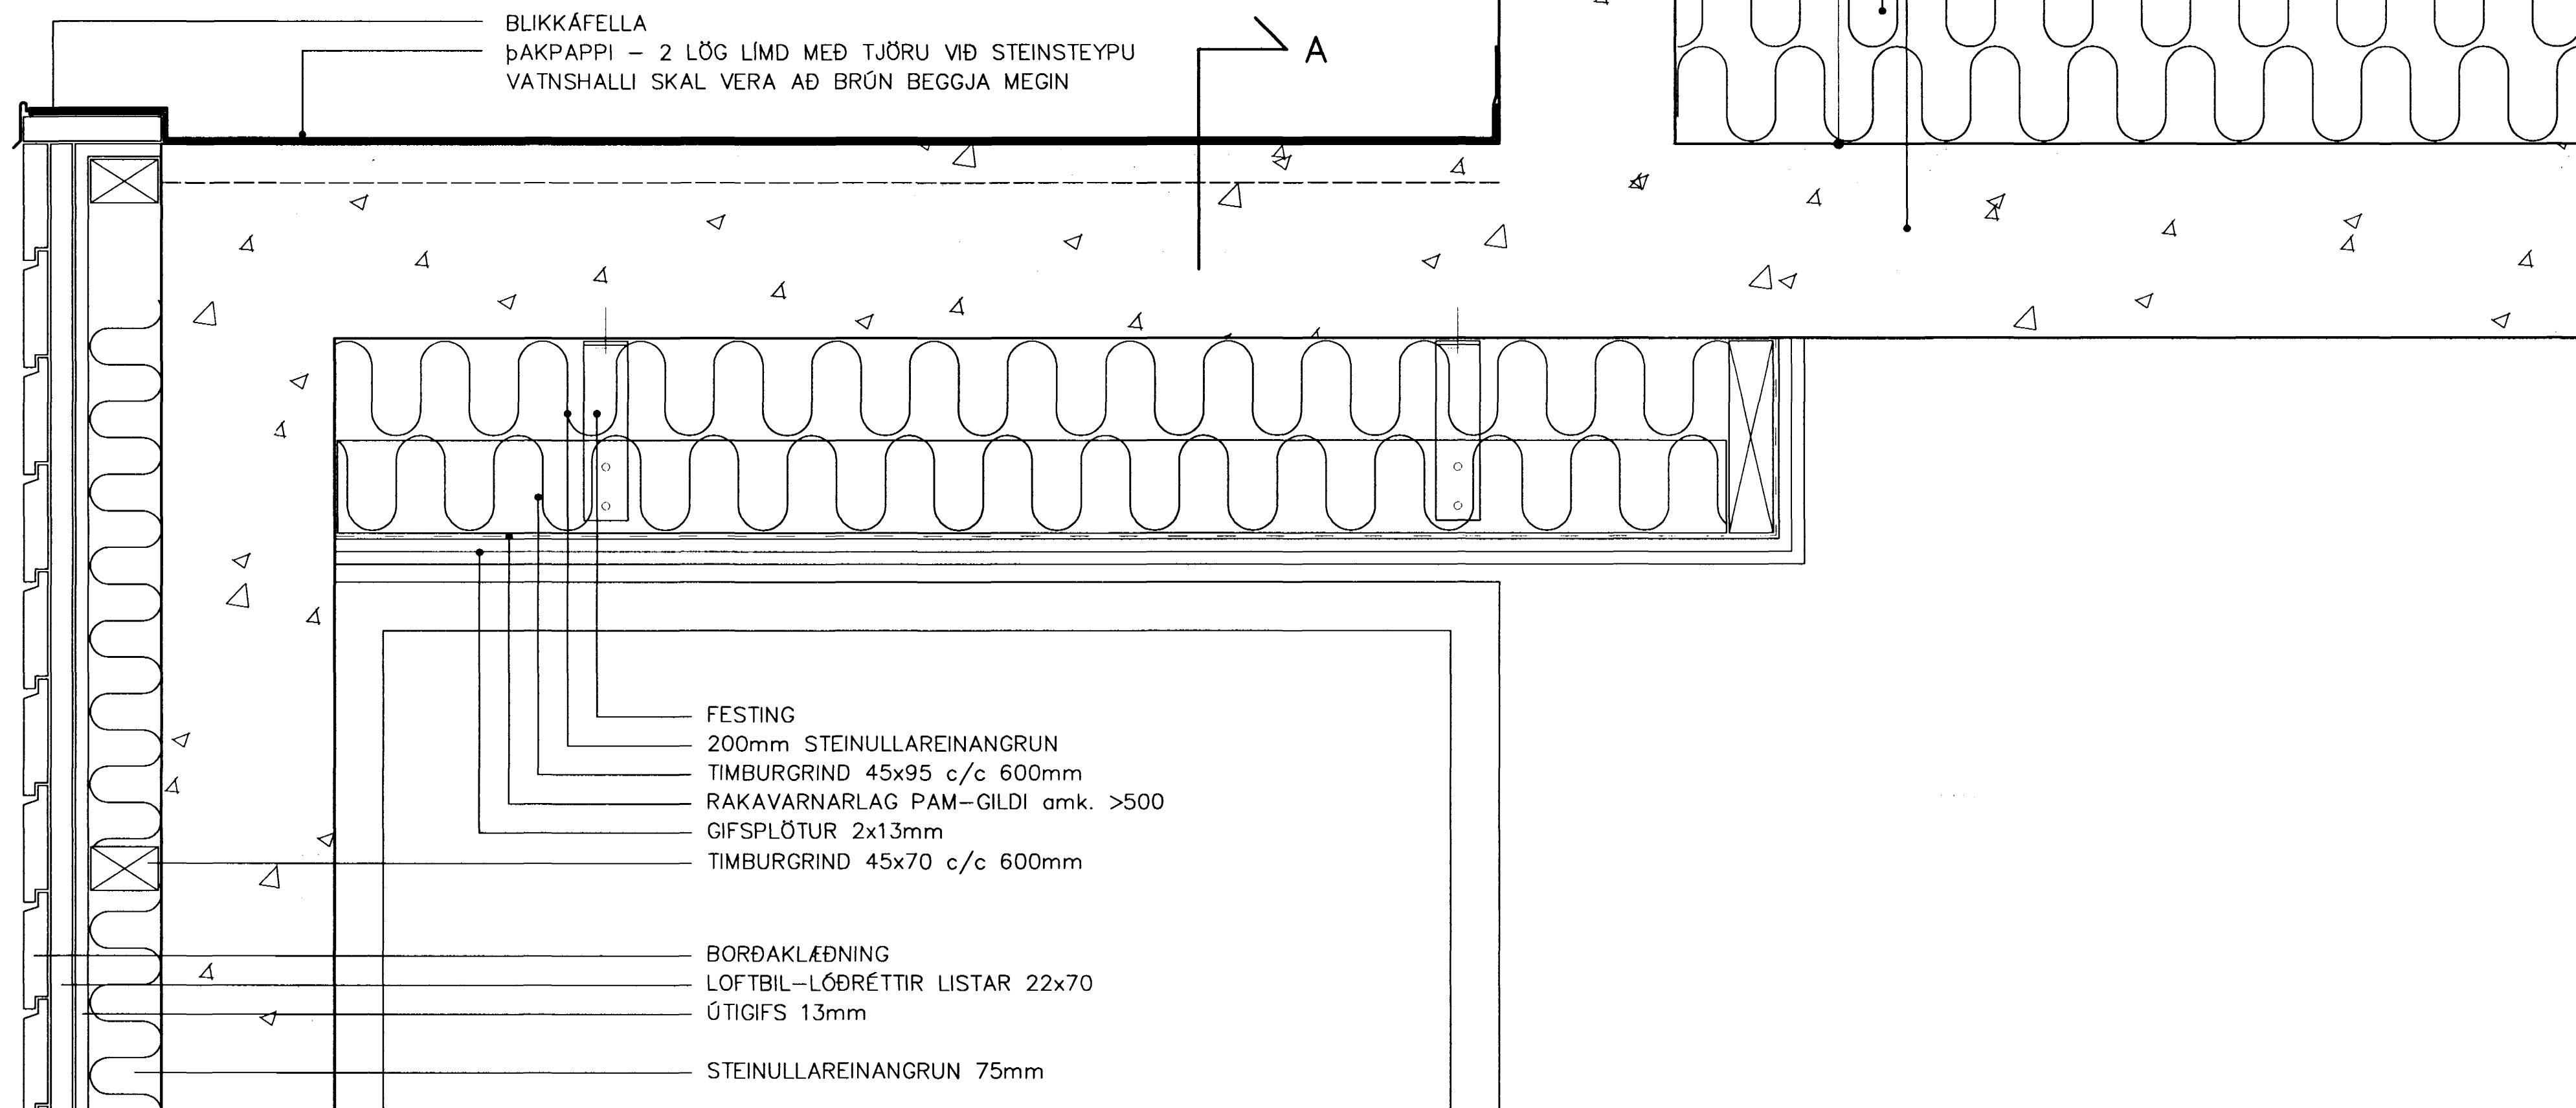
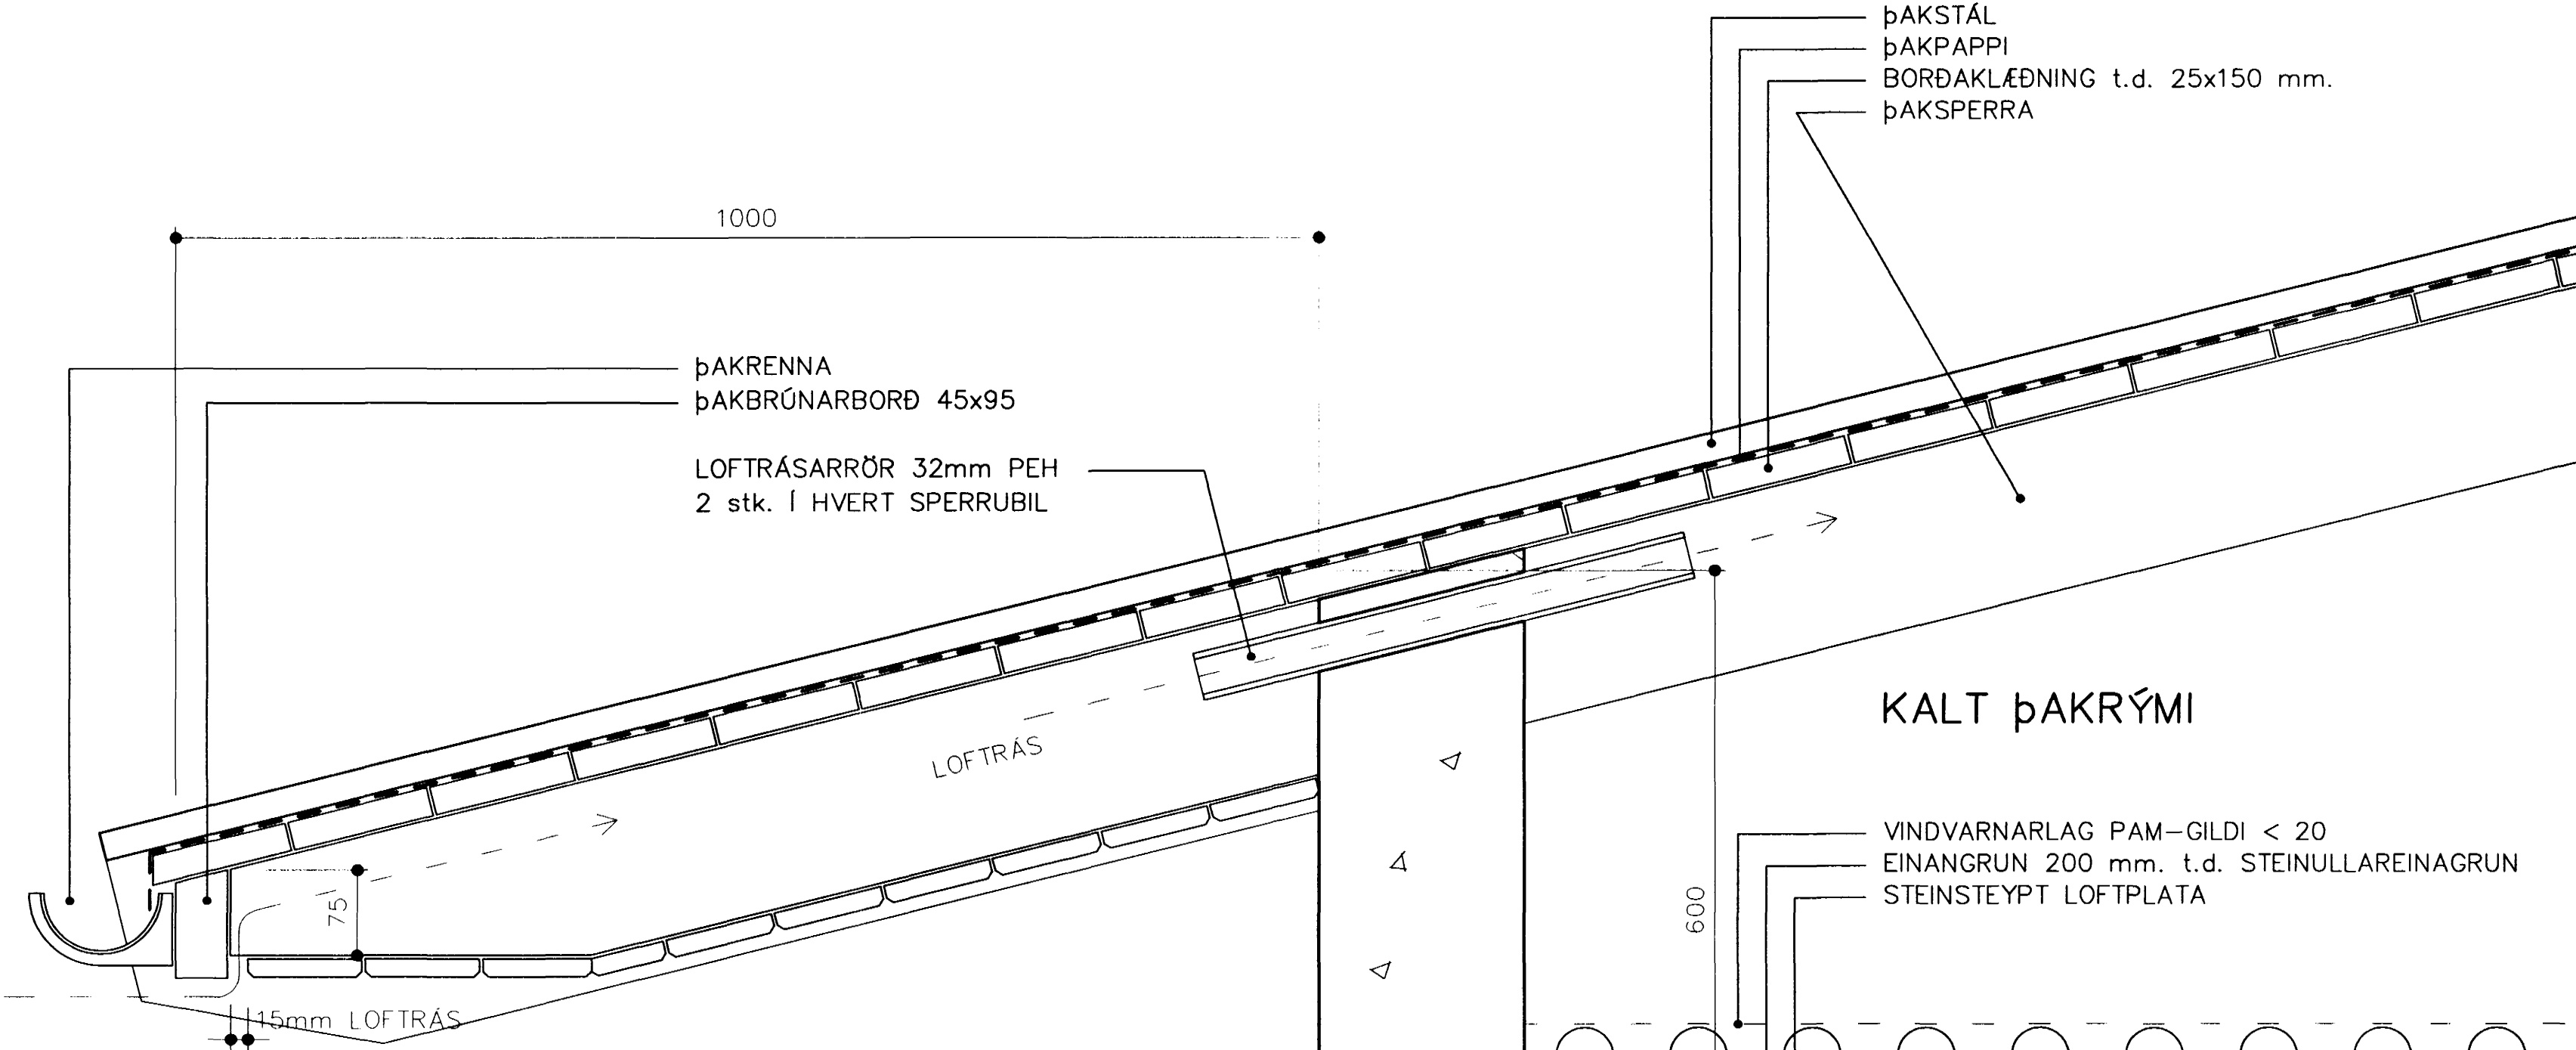


SNID A

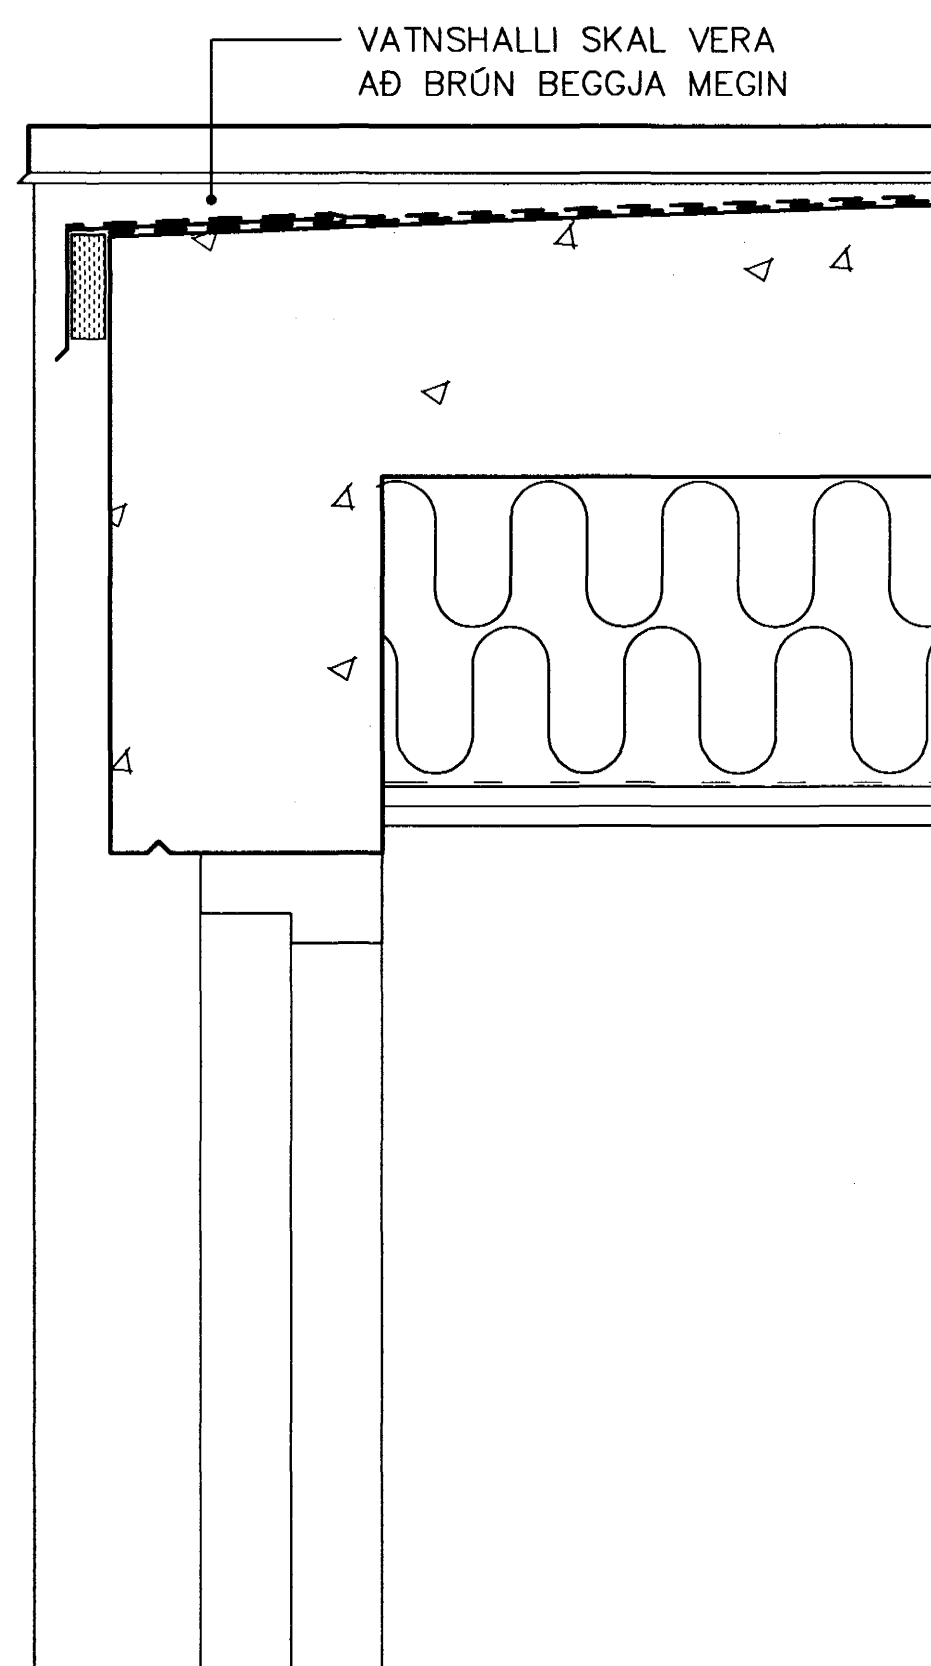

TEIKNISTOFAN EHF
ARMOLAS
108 REYKJAVÍK • SM 053 8750

GÍSLI HALLDÓRSSON ARKITEKT F.A.I.
JÓSEF REYNIS ARKITEKT F.A.I.
LEIFUR GÍSLASON BYGGINGAFRÆÐINGUR B.F.I.
JÓN STEFAN GUJA ARKITEKT F.A.I.
BJARNI SVABJÓRNSSON ARKITEKT F.A.I.
ASGER ASGERSSON BYGGINGAFRÆÐINGUR B.F.I.

VERKEFNI
BLIKAÁS 19
HAFNARFJÖRÐUR

VERK
Þakbrún
Þversneiðing - langlið

MÁL 1:5
DAGS. 31.01.2000

NR. 613-23
1.302

HANNAÐ A.A. TEIKNAD SA

ATHS. Byggingarlausnir er hlutfærð og samþykkuð af byggingarstjórnunni.

14.02.2000

Sigurbjarnir Þorbjörnsson

SAMP.