



Rúmmynnd loftræsingu 1:50

Skyring: Loftstokkar

Loftstokkar skulu vera úr 0,6mm blikki. Loftstokka í þakrými skal einangra með 50mm steinullarmottum og frágangur skal uppfylla gildandi bruna og hljóðþröfur. Á alla stúta komi, Ø100 stillanlegur útsogsventill.

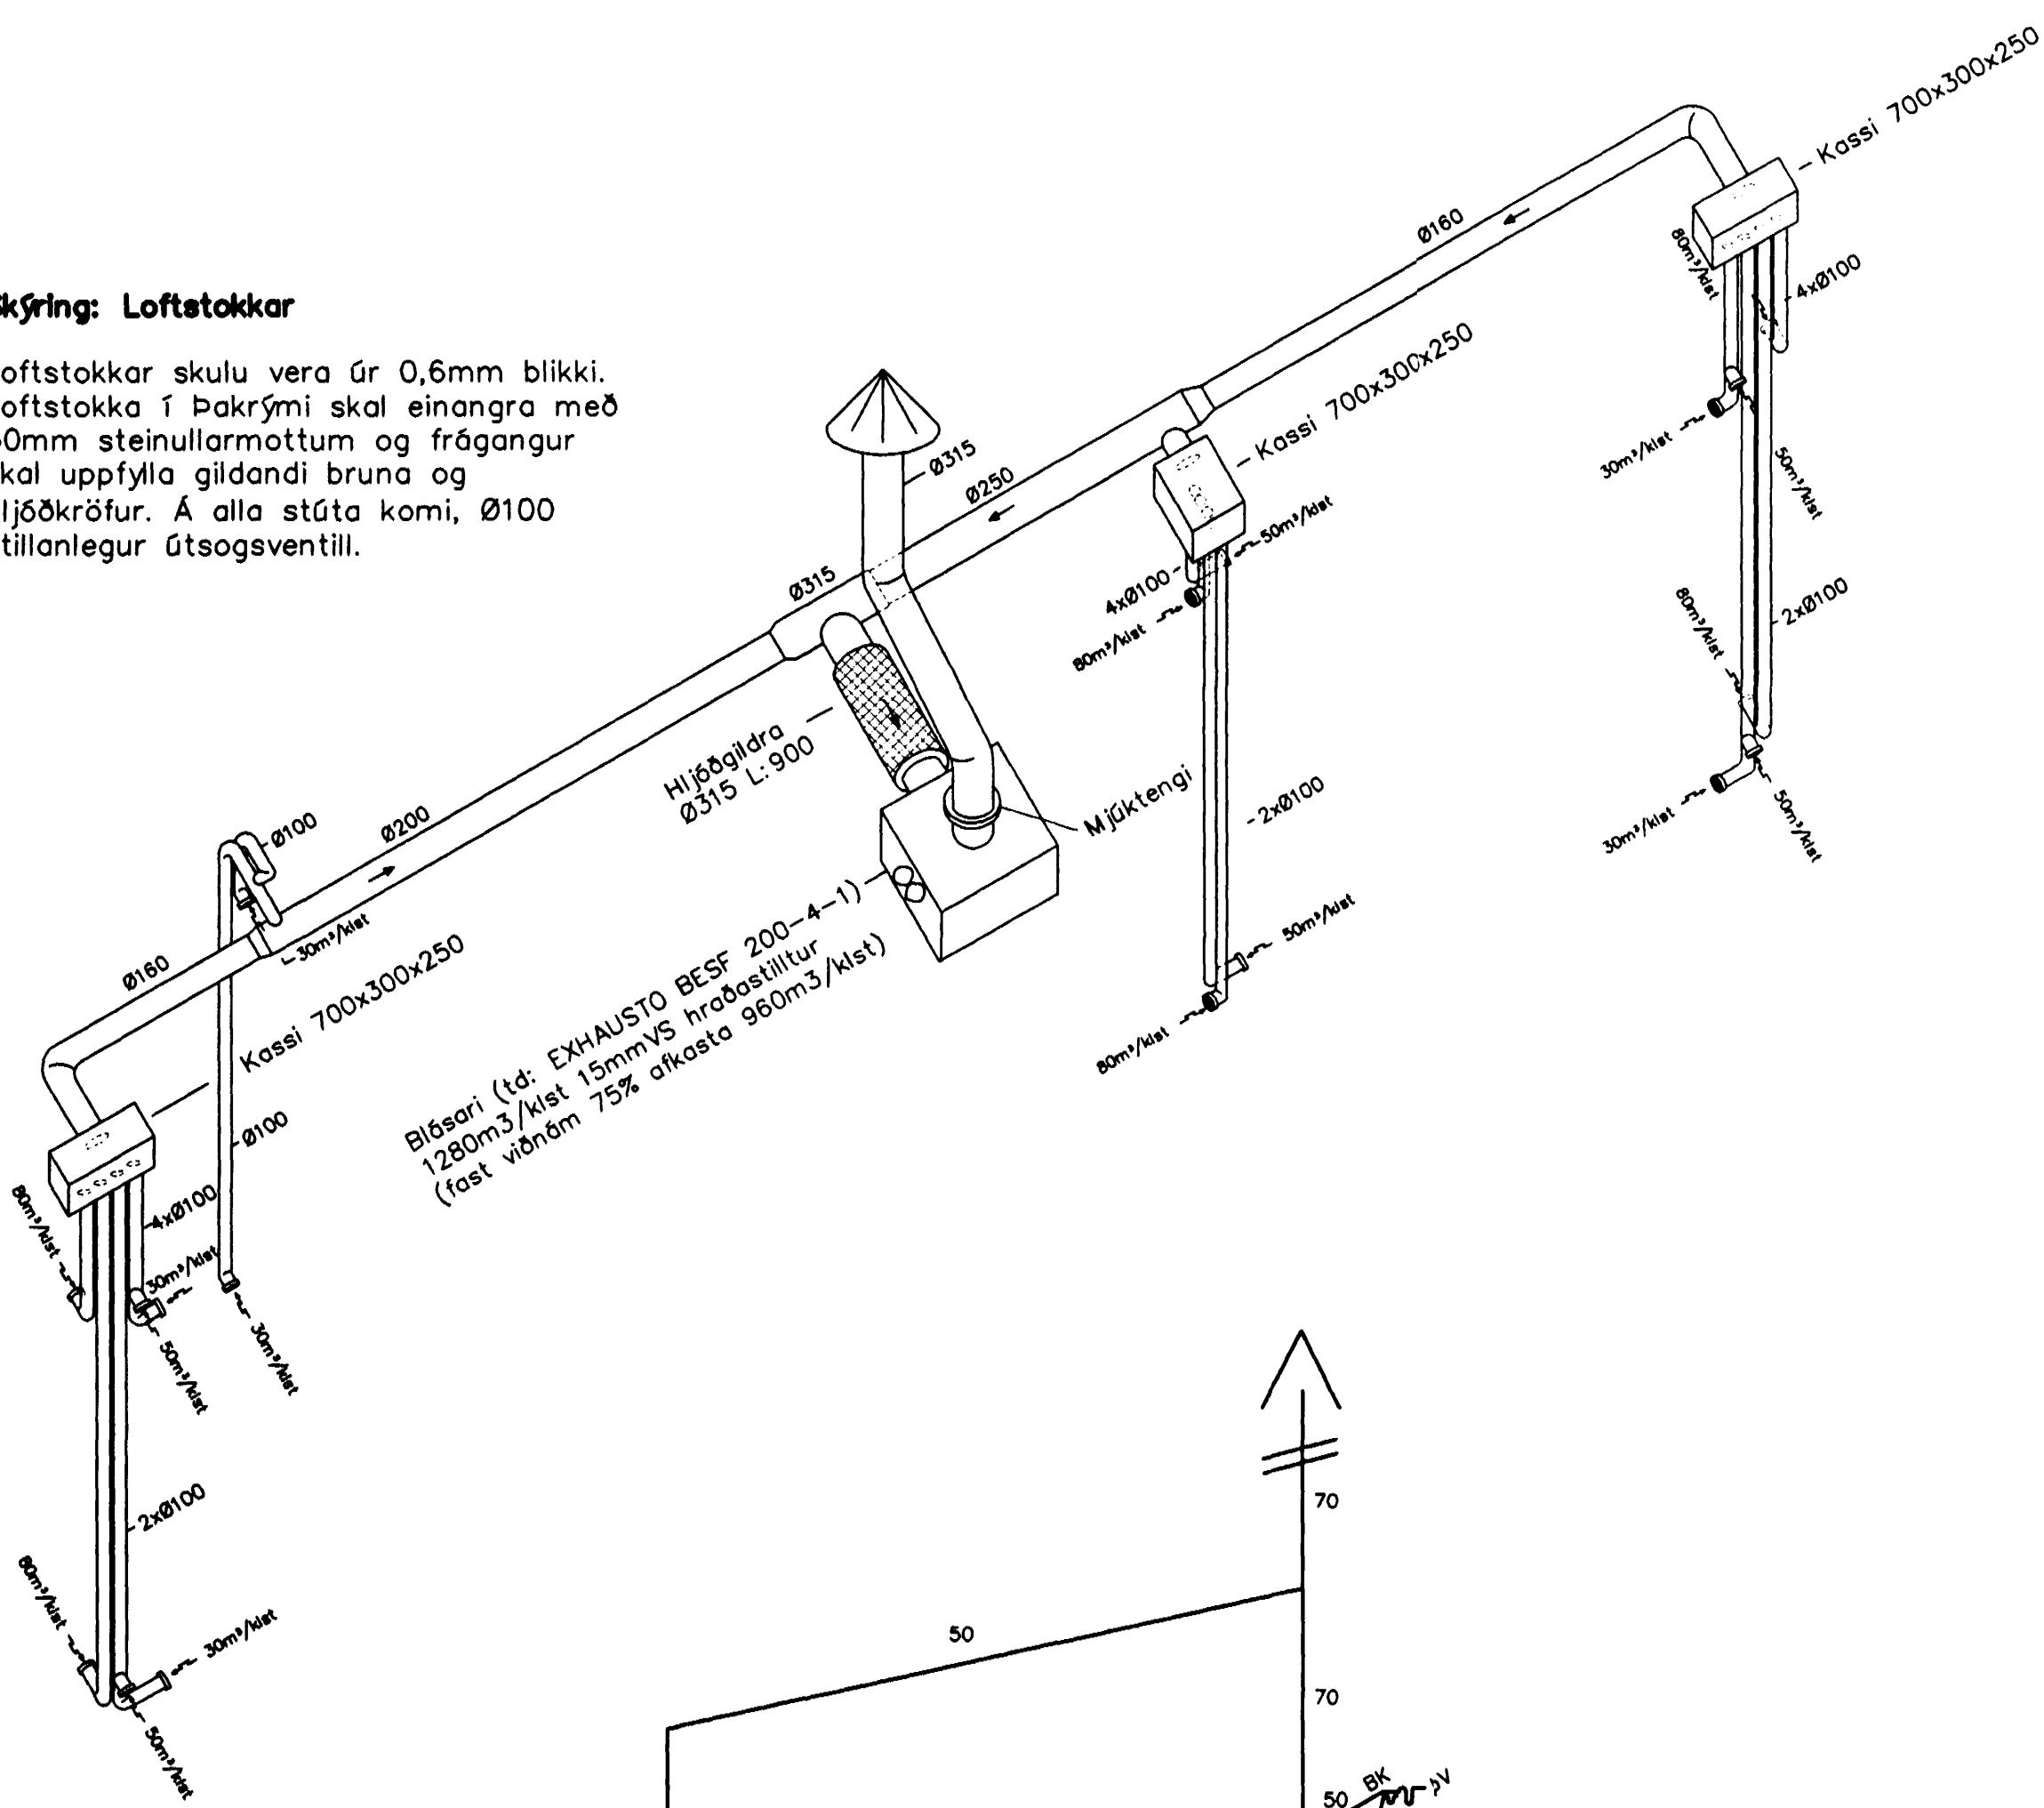


Lega stofnlagna

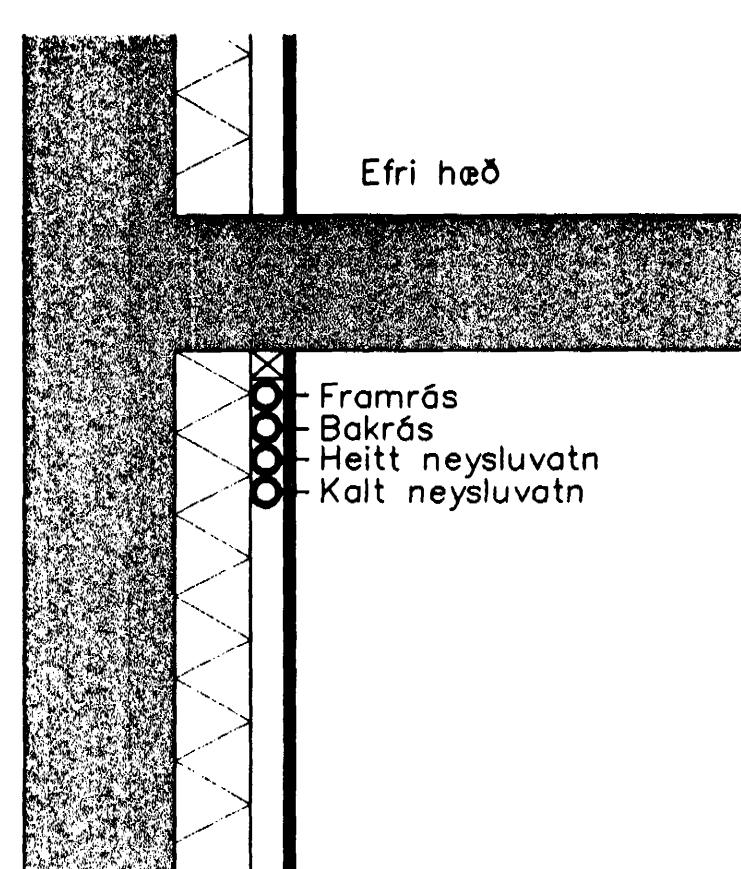


Hita og vatnslagnir,
Liggja í rafmagnsgrind fyrir innan útveggjæinangrun
og rakavarnarlög.

Lagnir eru einangraðar með ádragseinangrun, á kaldavatnslögan komi auk þess sísalpappi næst röri.


Loftstokkar 1:20

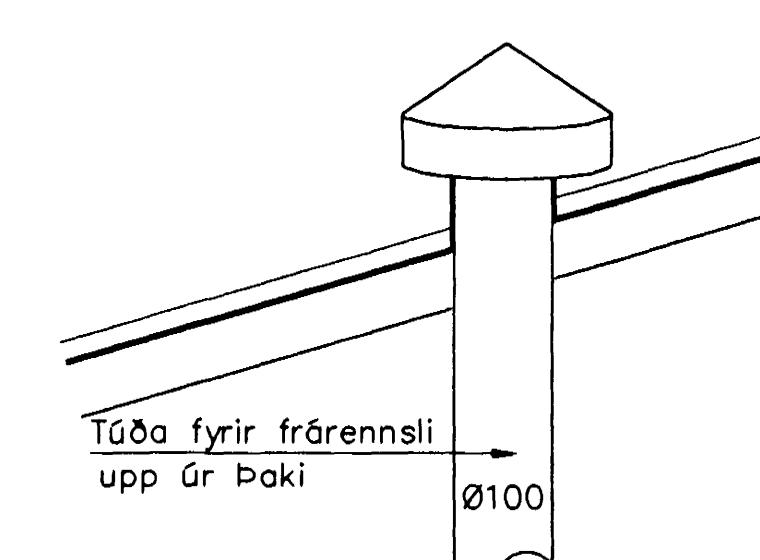

Rúmmynd frárennslisagna 1:50

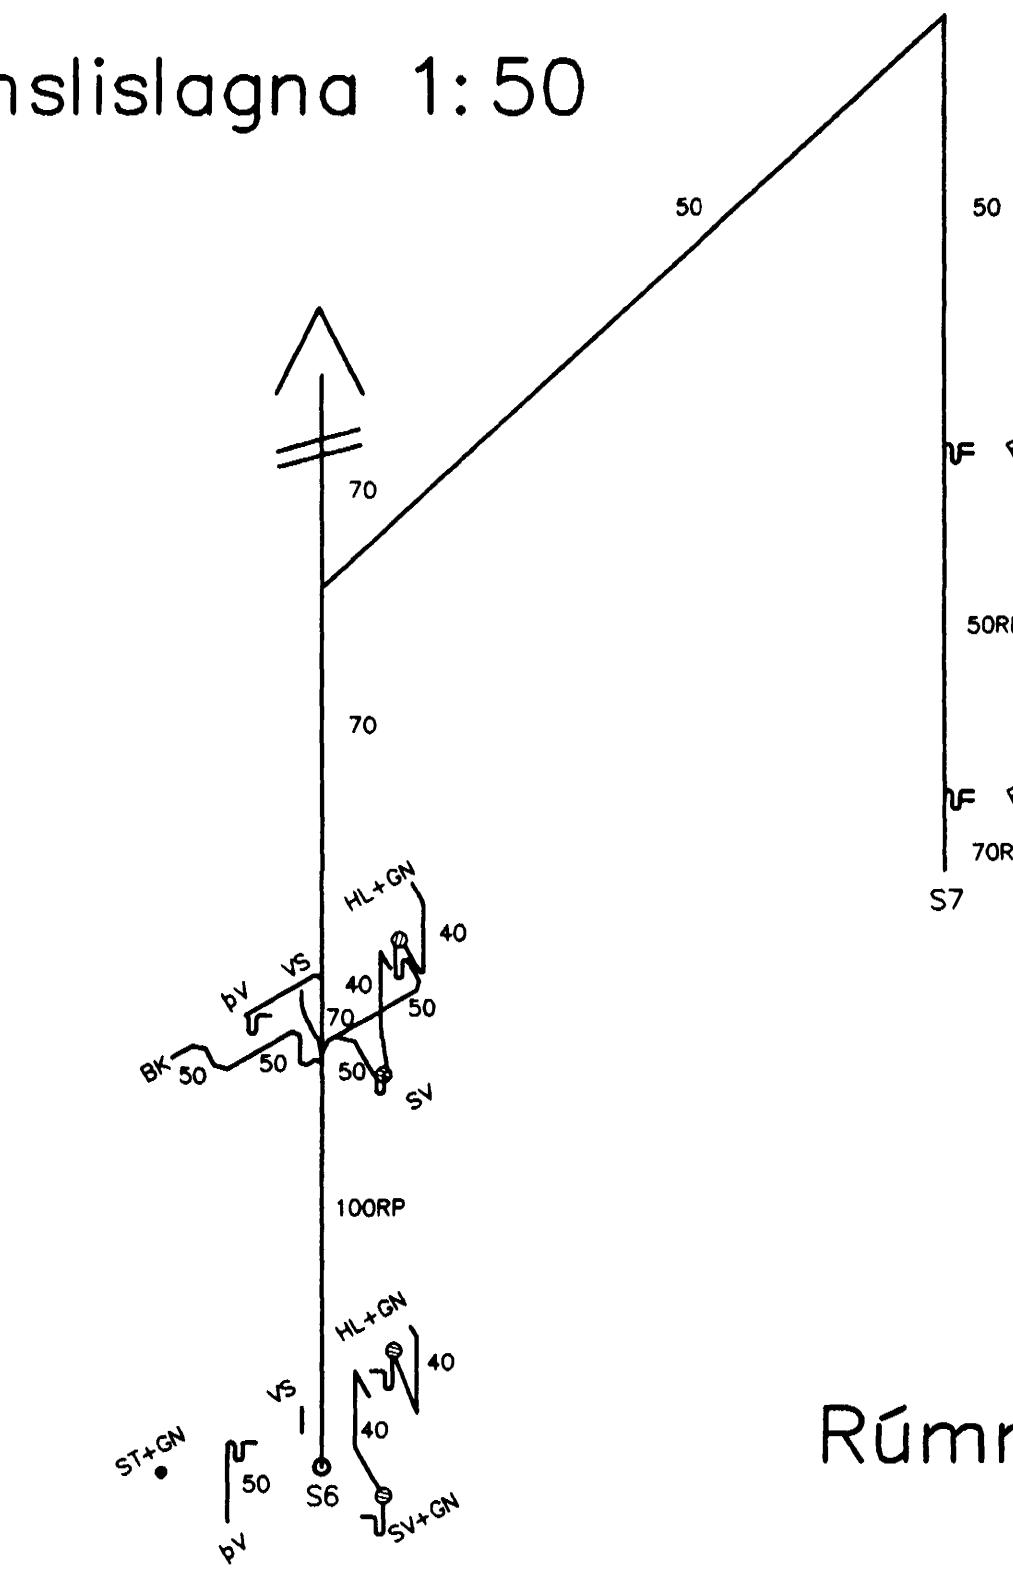

Rúmmynnd neysluvatnslagna 1:50

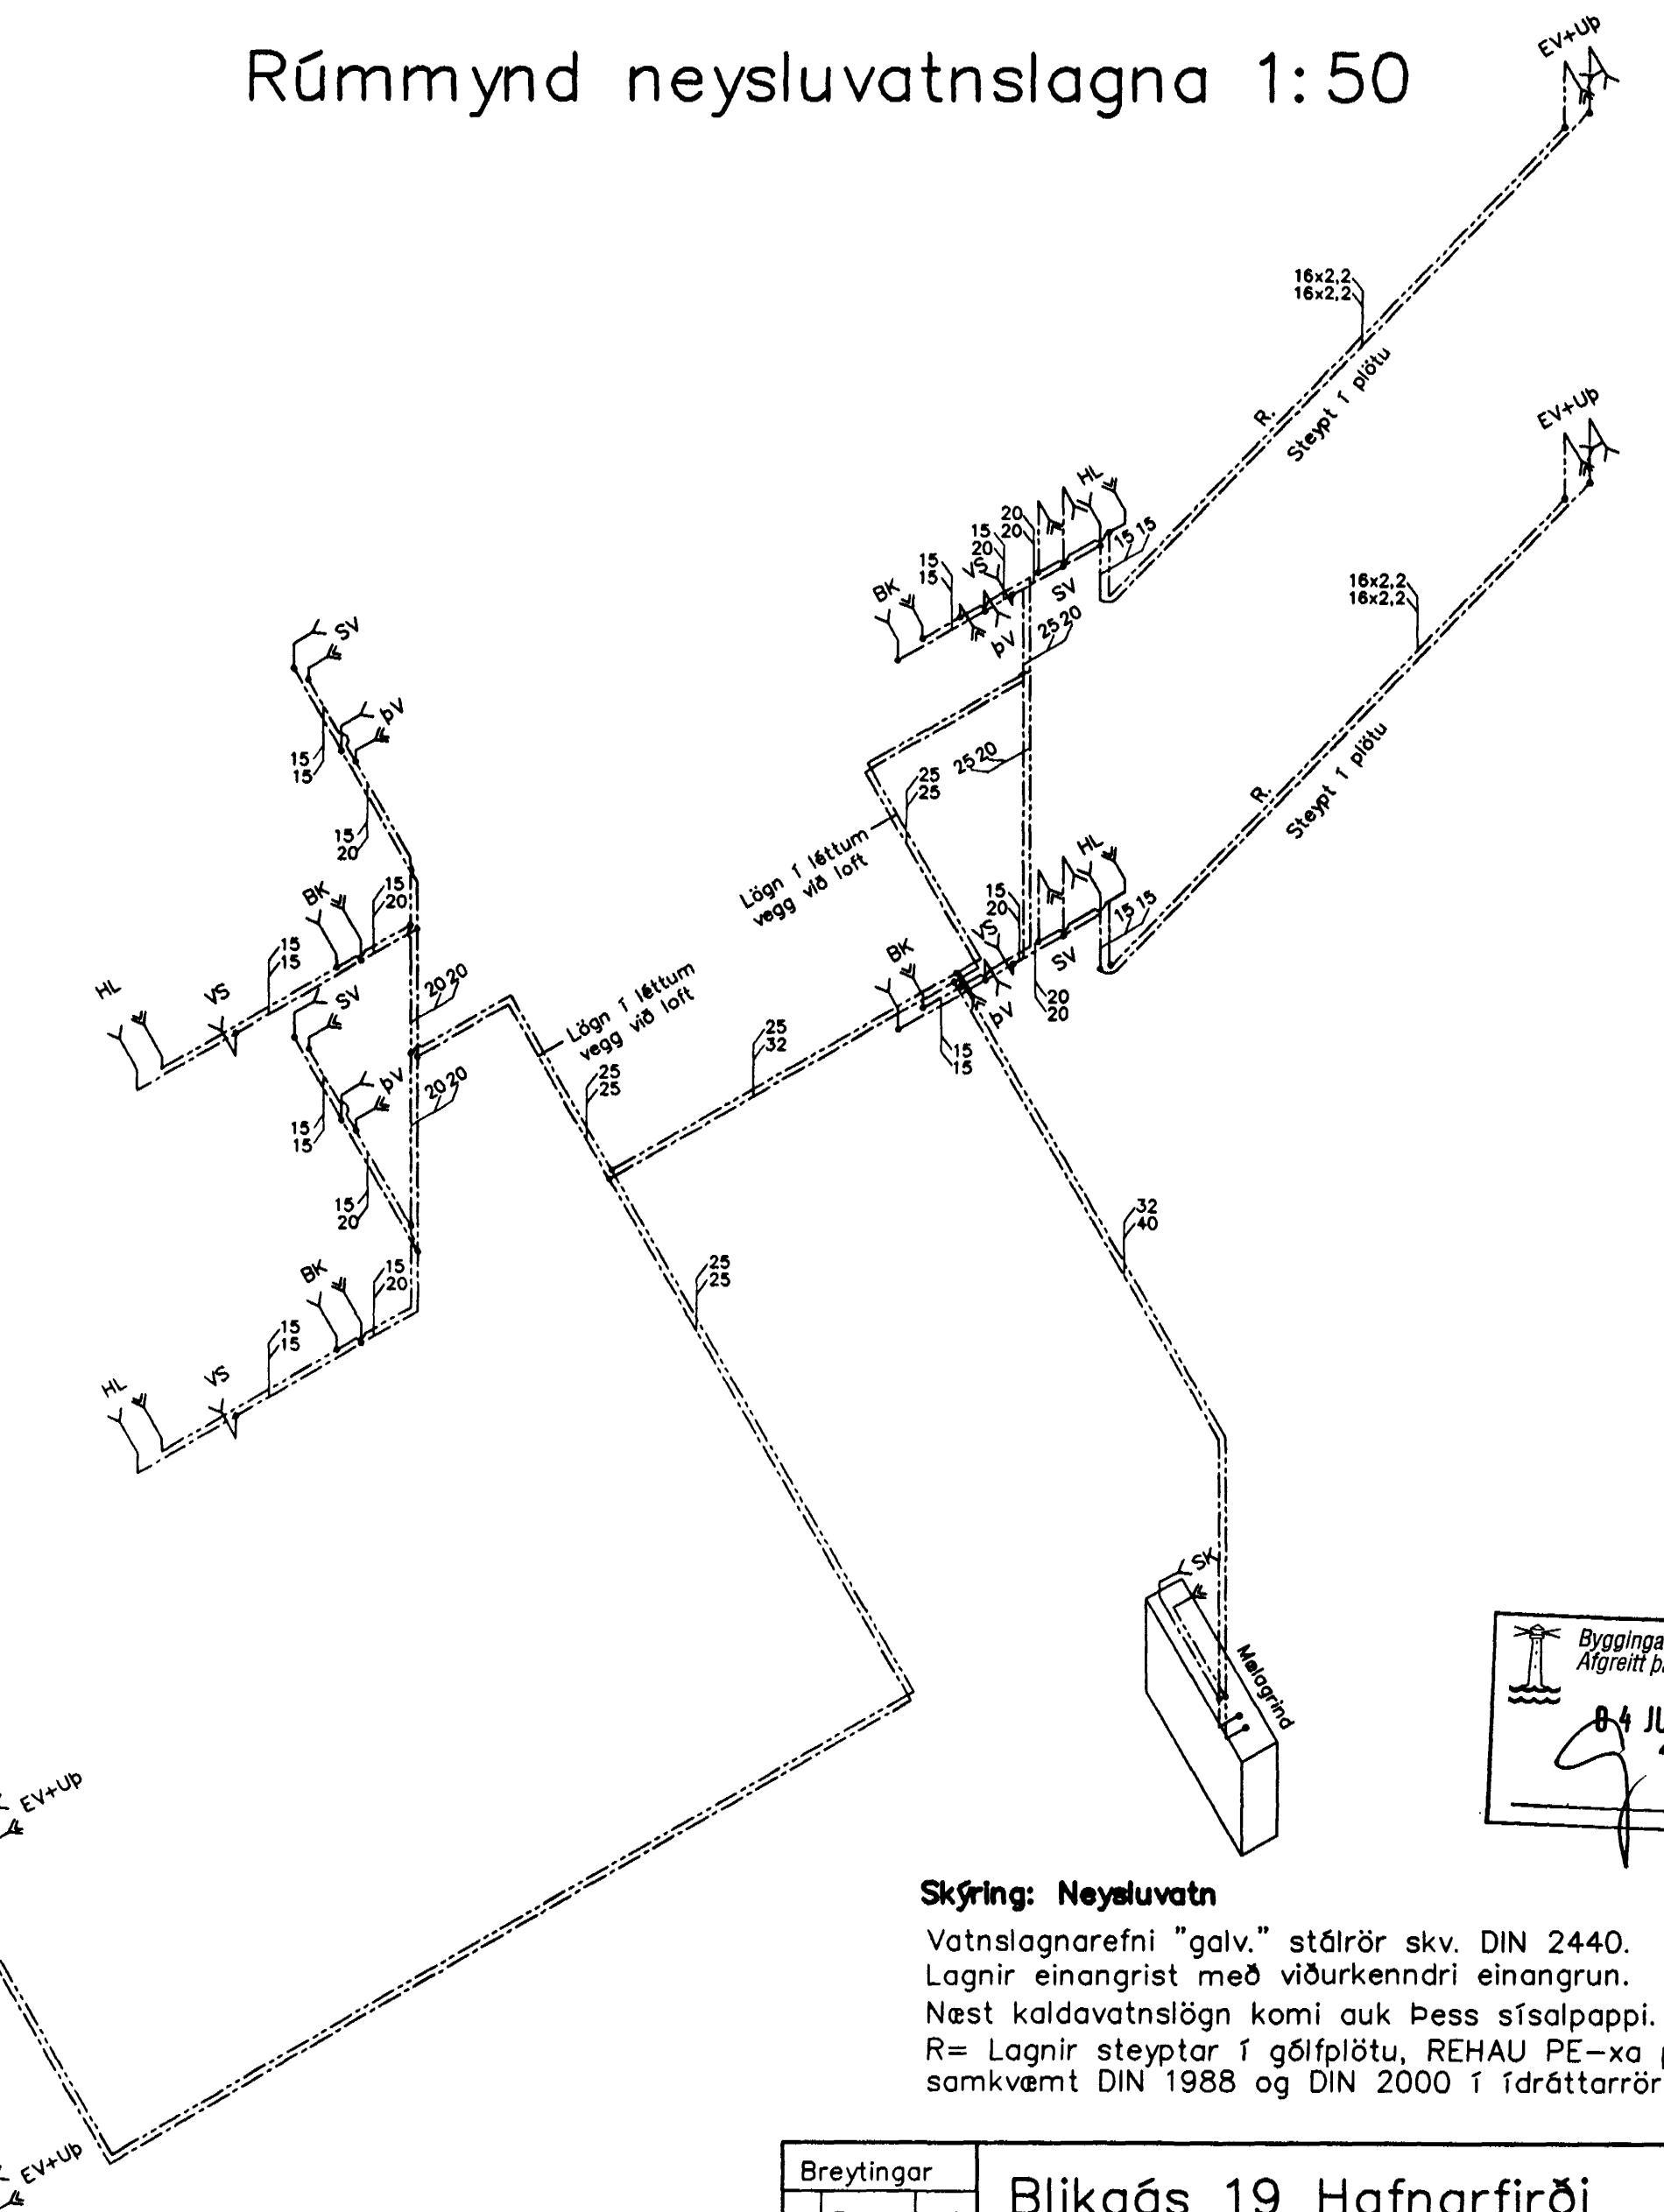

Skring: Neveluvatn

Vatnslagnarefni "galv." stálrör skv. DIN 2440.
Lagnir einangrist með viðurkenndri einangrun.
Næst kaldavatnslögn komi auk þess sísalpappi.
R= Lagnir steyptar í gölfplötu, REHAU PE-xa plaströr
samkvæmt DIN 1988 og DIN 2000 í íðrættarröri.

| | | | |
|------------|------------------------|------|---|
| Breytingar | Blikaás 19 Hafnarfirði | | |
| Nr. | Dags. | Nafn | |
| 1 | 05.06.00 | BS | Verkfæðistofa þráinn og Benedikt ehf. Laugavegi 178, sími: 553 1770, 568 7775 |
| | | | H BS T BD S |
| | | | M 1:50 |
| | | | Nr. PRO2 |